

# P.U.D. CLADIRE LOCUINTE COLECTIVE P+3E+Er - Str. Carpati nr. 16



Plan de incadrare




Cladire locuinte colective  
Regim de inaltime: P+3E+Er  
H max +15.00m fata de C.T.S.

P.O.T. max. = 40%  
C.U.T. max. = 2.8

1 loc parcare/ apartament

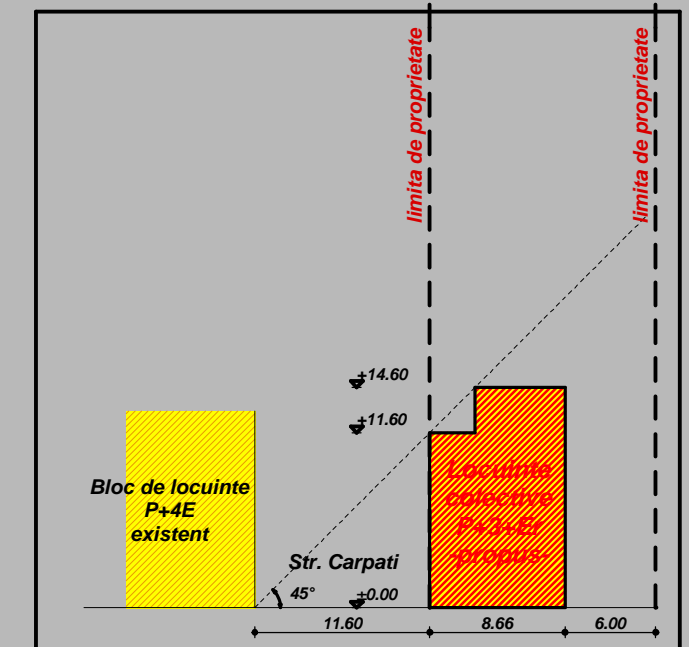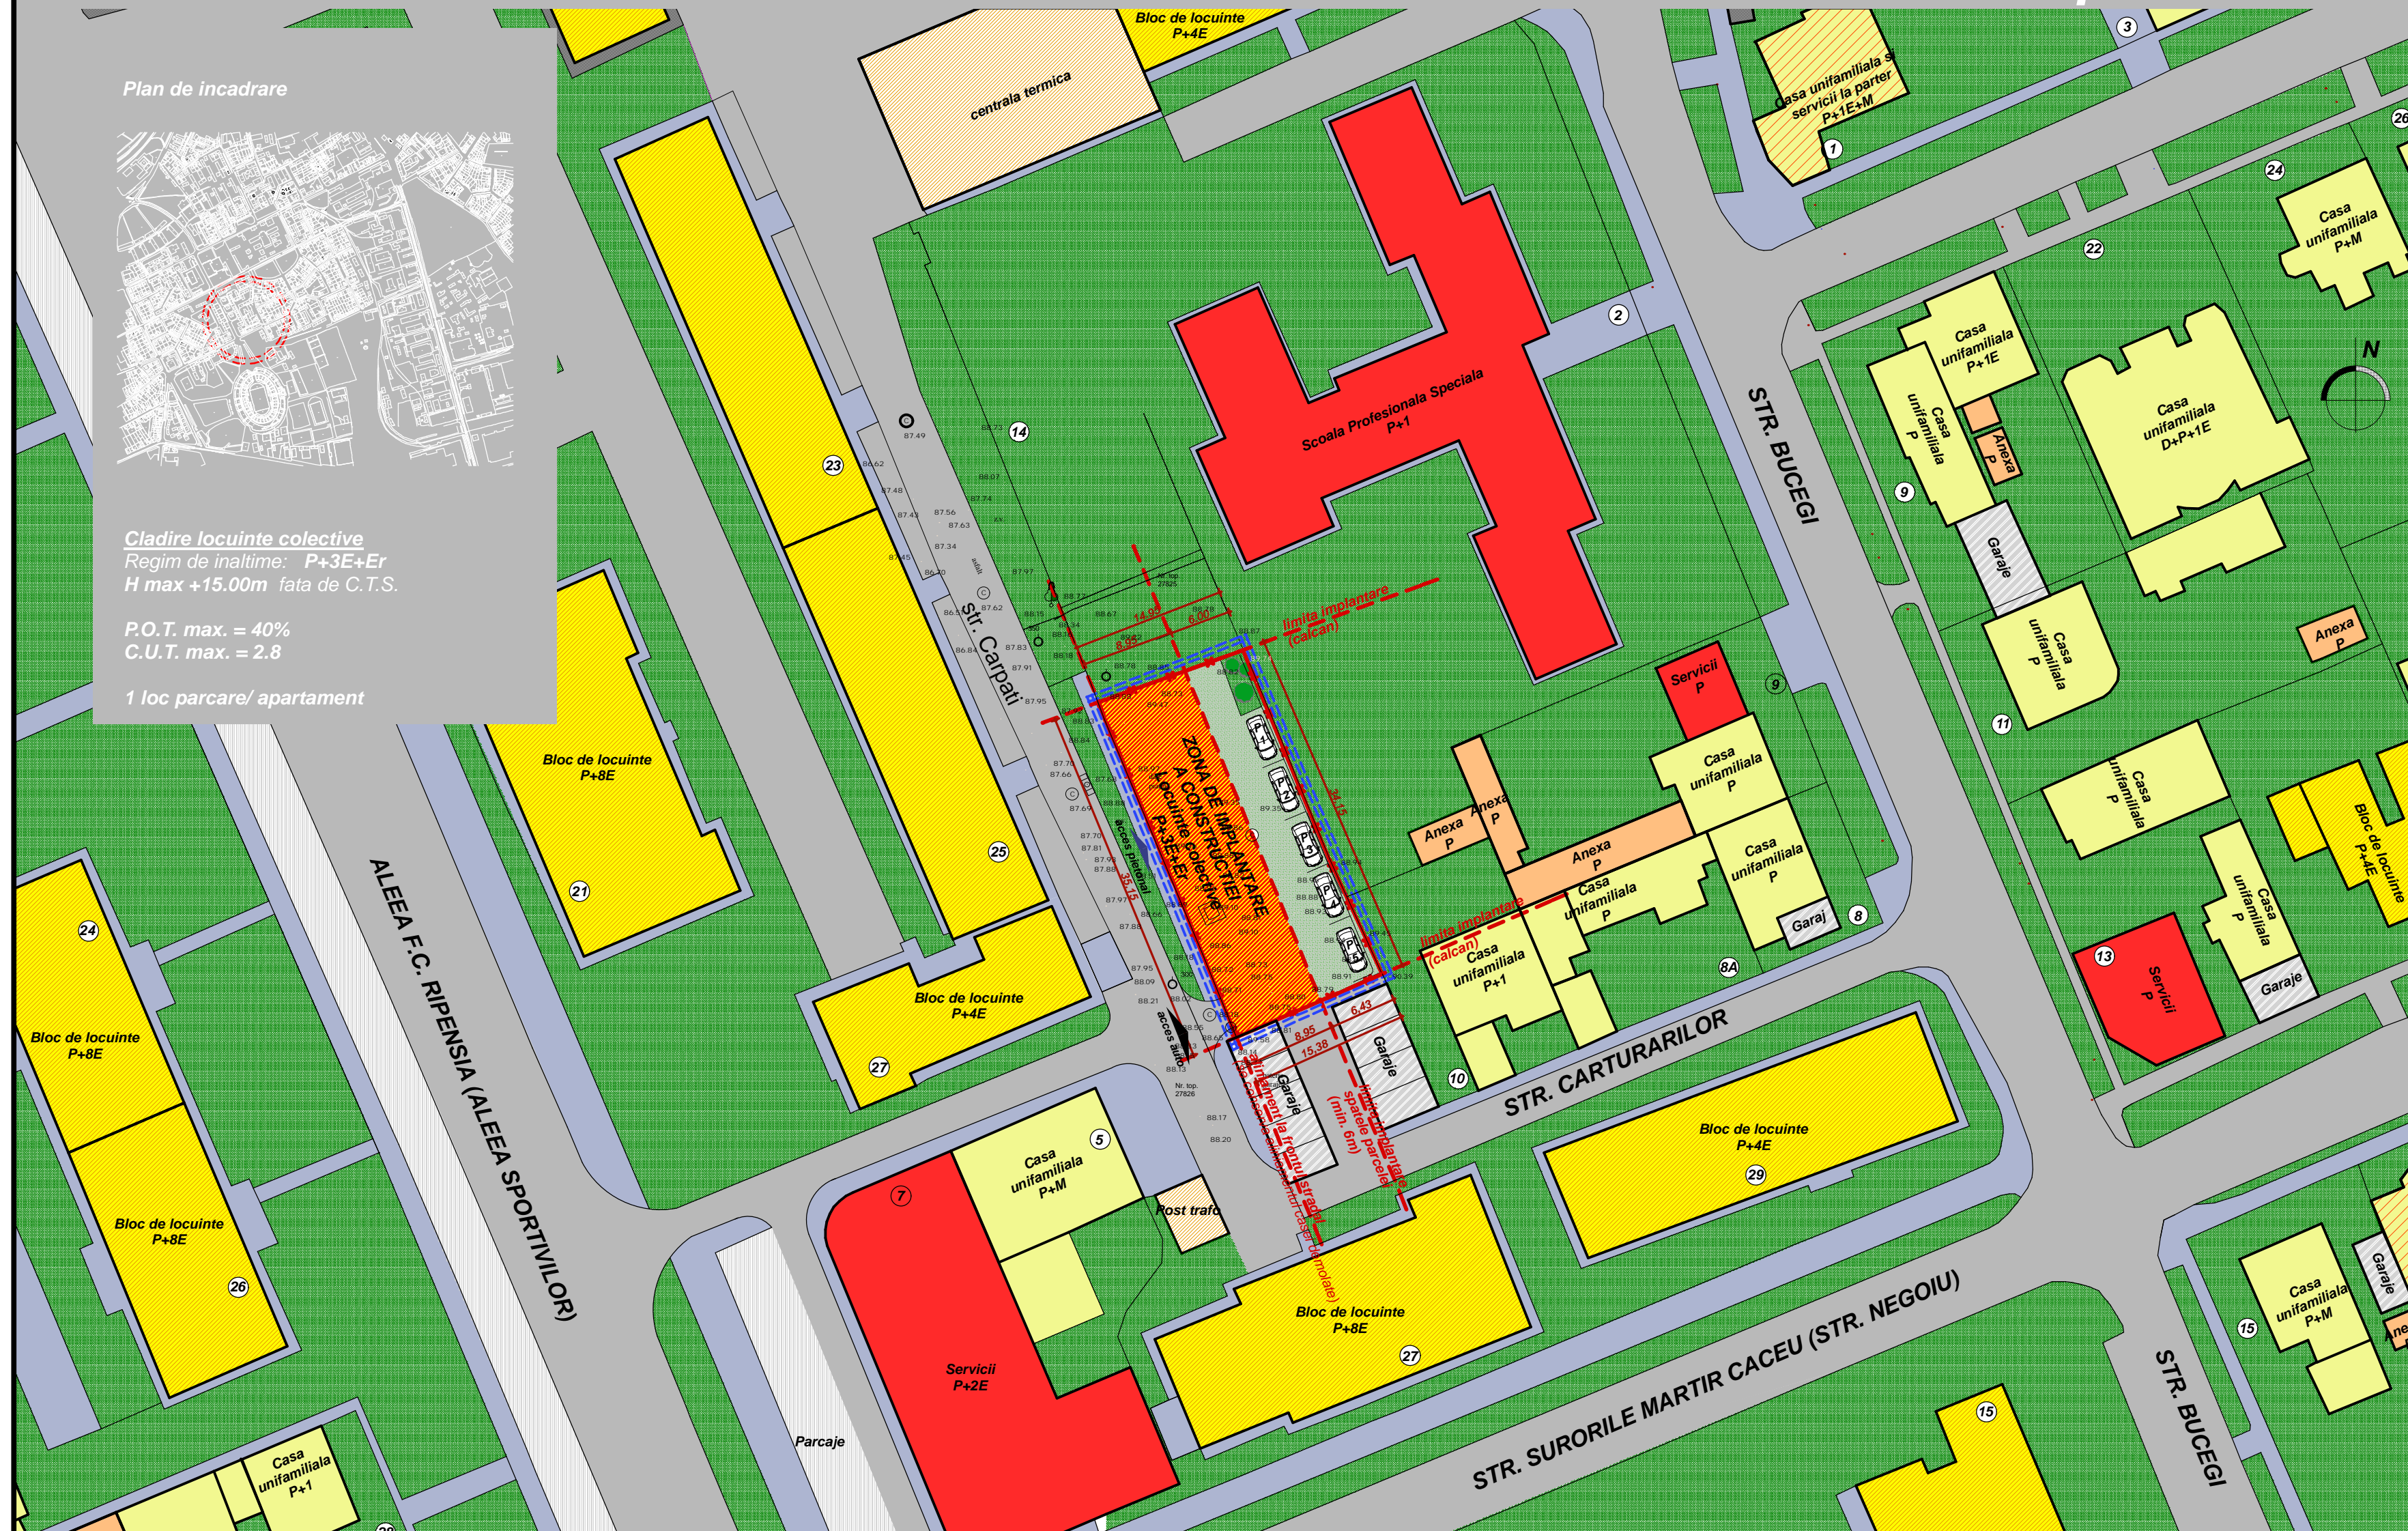

Profil transversal

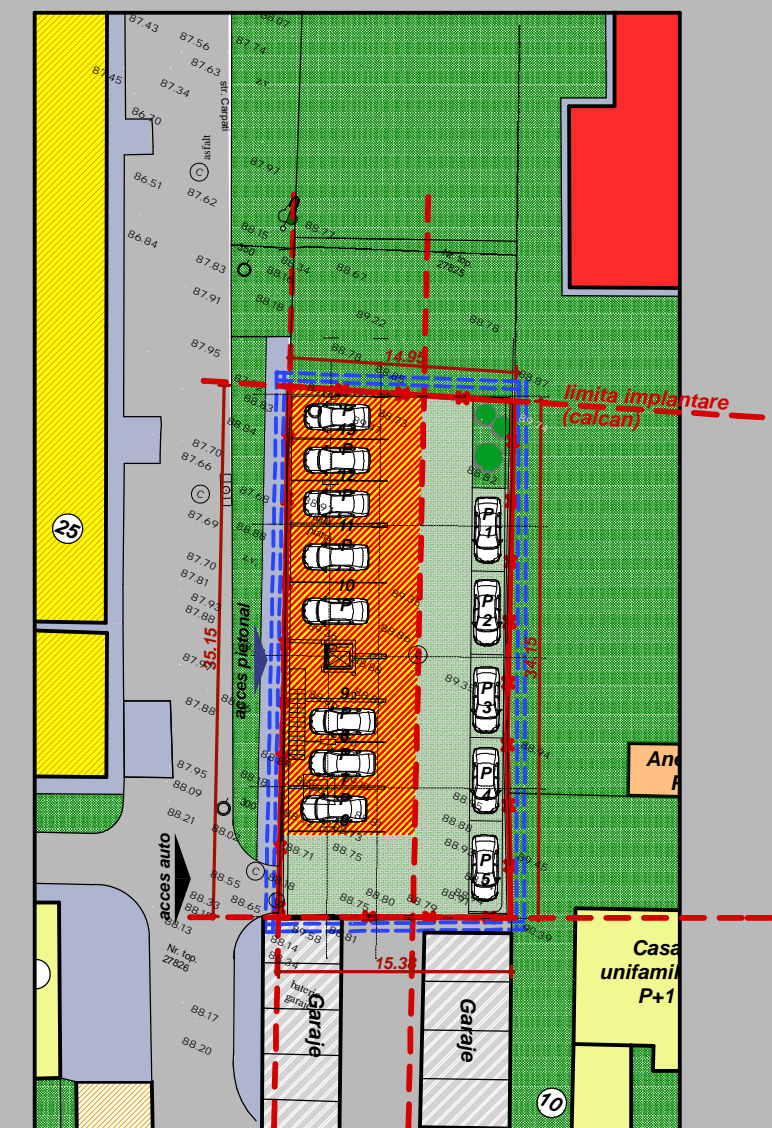

Plan parter

13 apartamente - 13 locuri de parcare

	limita zonei studiate		garaje existente		anexe gospodaresti P		servicii		zona de implantare a constructiei - locuinte colective
	limita de proprietate		parcaje existente		cladiri cu functiune rezidentiala si comert sau servicii la parter (P/ P+1/ P+M)		circulatii auto si parcaje (dale inierbate)		accese auto pe parcela
	circulatie auto		spatii verzi existente		cladiri cu functiune rezidentiala (blocuri de locuinte D+P+4/ P+8)		accese pietonale pe parcela		aliniamente si limite de implantare
	circulatie pietonala		cladiri cu functiune rezidentiala (locuinte unifamiliale P/ P+1/ P+M)		zone cu functiuni complementare (posturi trafo, statii gaz)				

# P.U.D. CLADIRE LOCUINTE COLECTIVE P+3E+Er

Verificator / expert	Nume	Semnatura	Cerinta	Referat / Expertiza Nr. / Data	Beneficiar:	S.C. ROSIE RE S.R.L.	Proiect nr.:	84/ CAR1 / 06
Atelierele ArhiTECH proiectare complexa in constructii civile si industriale				Amplasament: Timisoara, Str. Carpati nr. 16		Titlu proiect: CLADIRE LOCUINTE COLECTIVE - PUD -		
Sef proiect	Razvan Negrisanu	Semnatura	Scara:	1:500	Data:	Sept. 2007	Faza:	PUD
Proiectat	Eugen Filip						Titlu plansa:	PROPUNERE DE MOBILARE URBANISTICA
Desenat	Craciun Novella						Plansa nr.:	05 - A