


# P.U.D. CLADIRE LOCUINTE COLECTIVE P+3E+Er - Str. Carpati nr. 16

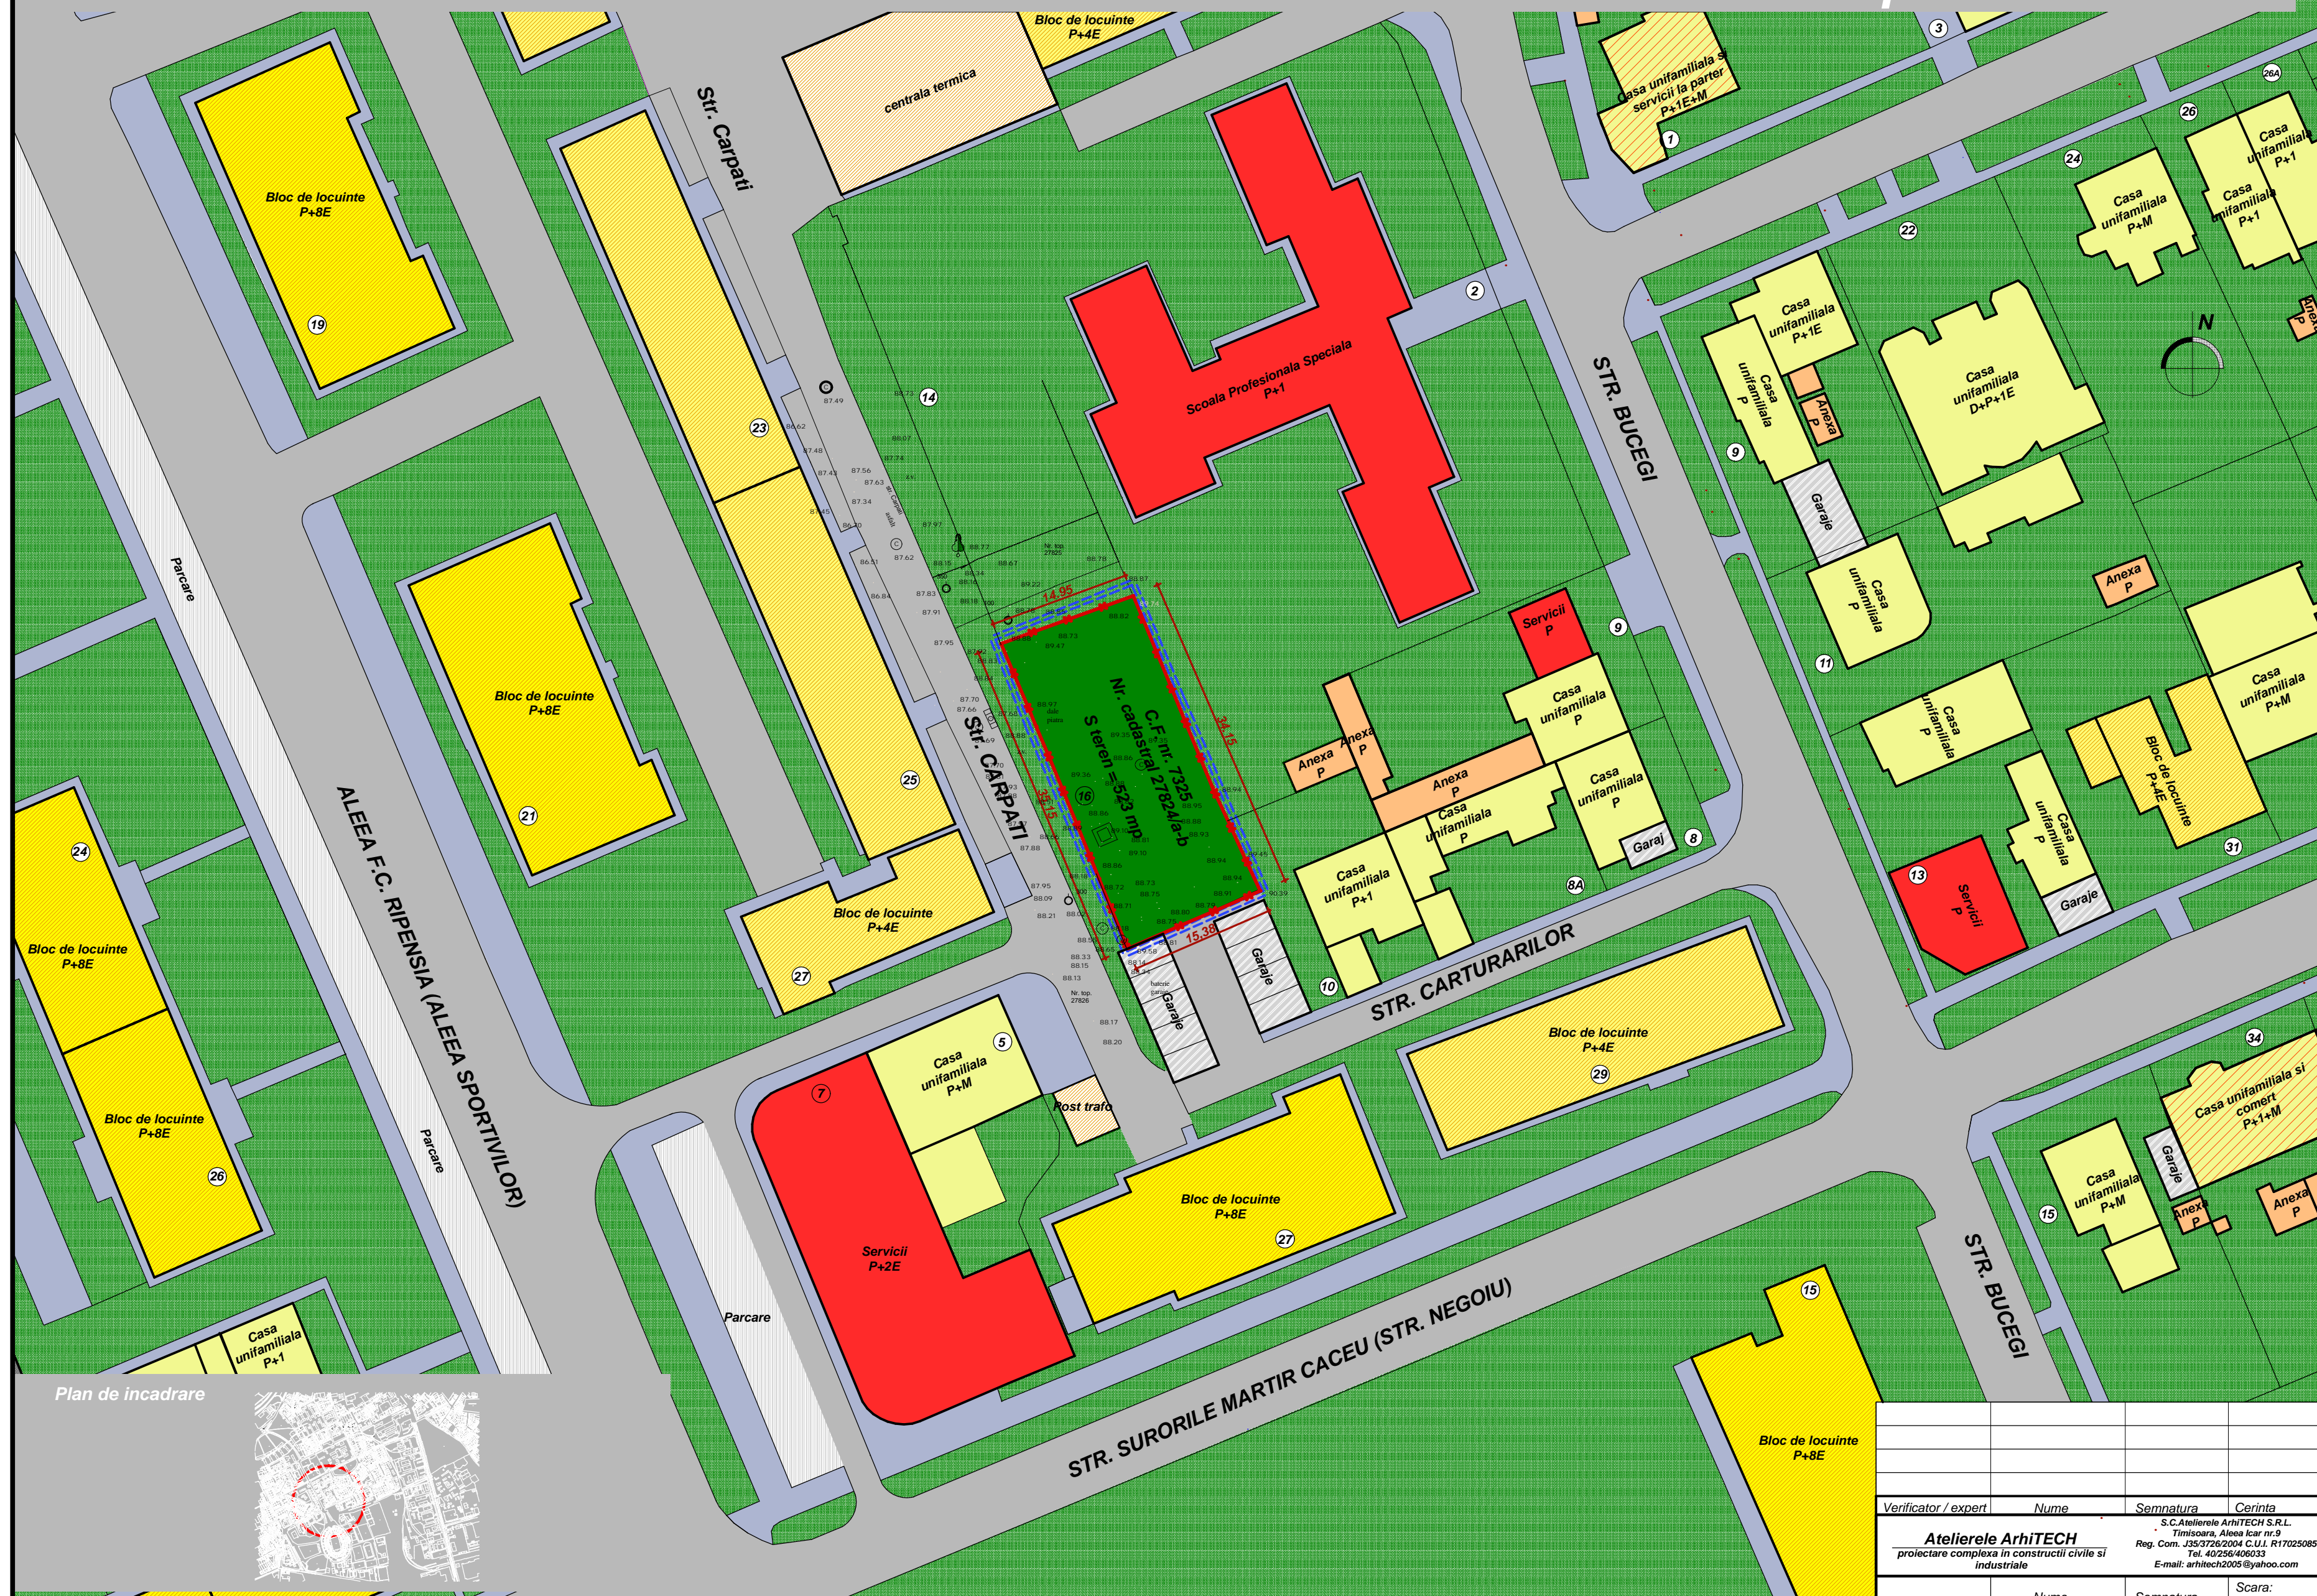


## LEGENDA:


- limita zonei studiate
- limita de proprietate
- circulatie auto
- circulatie pietonala
- garaje existente
- parcaje existente
- zone verzi existente
- cladiri cu functiune rezidentiala (locuinte unifamiliale P/ P+1/ P+M)
- anexe gospodaresti P
- cladiri cu functiune rezidentiala si comerț sau servicii la parter (P/ P+1/ P+M)
- cladiri cu functiune rezidentiala (blocuri de locuinte D+P+4)
- cladiri cu functiune rezidentiala (blocuri de locuinte P+8)
- zone cu functiuni complementare (posturi trafo, statii gaz)
- servicii

## Indici urbanistici - situatia existenta:

POT = 0%  
CUT = 0

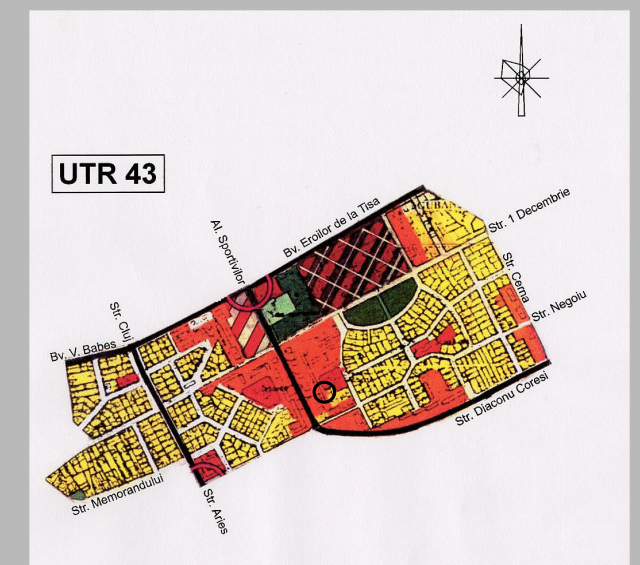

Plan de incadrare

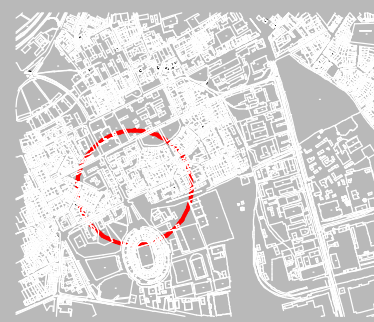

# P.U.D. CLADIRE LOCUINTE COLECTIVE P+3E+Er

Verificator / expert	Nume	Semnatura	Cerinta	Referat / Expertiza Nr. / Data
<b>Atelierele ArhiTECH</b> proiectare complexa in constructii civile si industriale S.C. Atelierele ArhiTECH S.R.L. Timisoara, Aleea Icar nr.9 Reg. Com. 2583702004 C.I.U. R17025085 Tel. 40256406033 E-mail: arhitech2005@yahoo.com				Beneficiar: S.C. ROSIE RE S.R.L. Amplasament: Timisoara, Str. Carpati nr. 16
Sef proiect	Razvan Negrisanu	Scara:	1:500	Titlu proiect: CLADIRE LOCUINTE COLECTIVE - PUD -
Proiectat	Eugen Filip	Data:	Sept. 2007	Faza: PUD
Desenat	Craciun Novella	Titlu plansa:	SITUATIA EXISTENTA	Plansa nr.: 01 - A
				Proiect nr.: 84/ CAR1/ 06