

PLAN URBANISTIC ZONAL


Calea Torontalului DN6, km 6

S.C. COCA COLA HBC ROMANIA SRL

PROPUNERE ZONIFICARE FUNCTIONALA - PLAN DIRECTOR

LEGENDA

- Limita plan director
- Limita teren ce a determinat P.U.Z.
- Limita intravilan propus
- Carosabil existent/ preluat din documentatii de urbanism existente
- Carosabil propus
- Cale ferata
- Apa
- Canale de desecare
- Linie de electrificare
- Cladiri existente
- Zone de protectie - interdictie de construire:
 - Centura oras 50 m fata de limita carosabilului
 - Calea ferata 100 m
 - LEA 75 m
 - raul Beregsau 10 m
 - canale desecare 2 m
- Industrie nepoluanta
- Industrie nepoluanta si servicii
- Servicii
- Spatii verzi

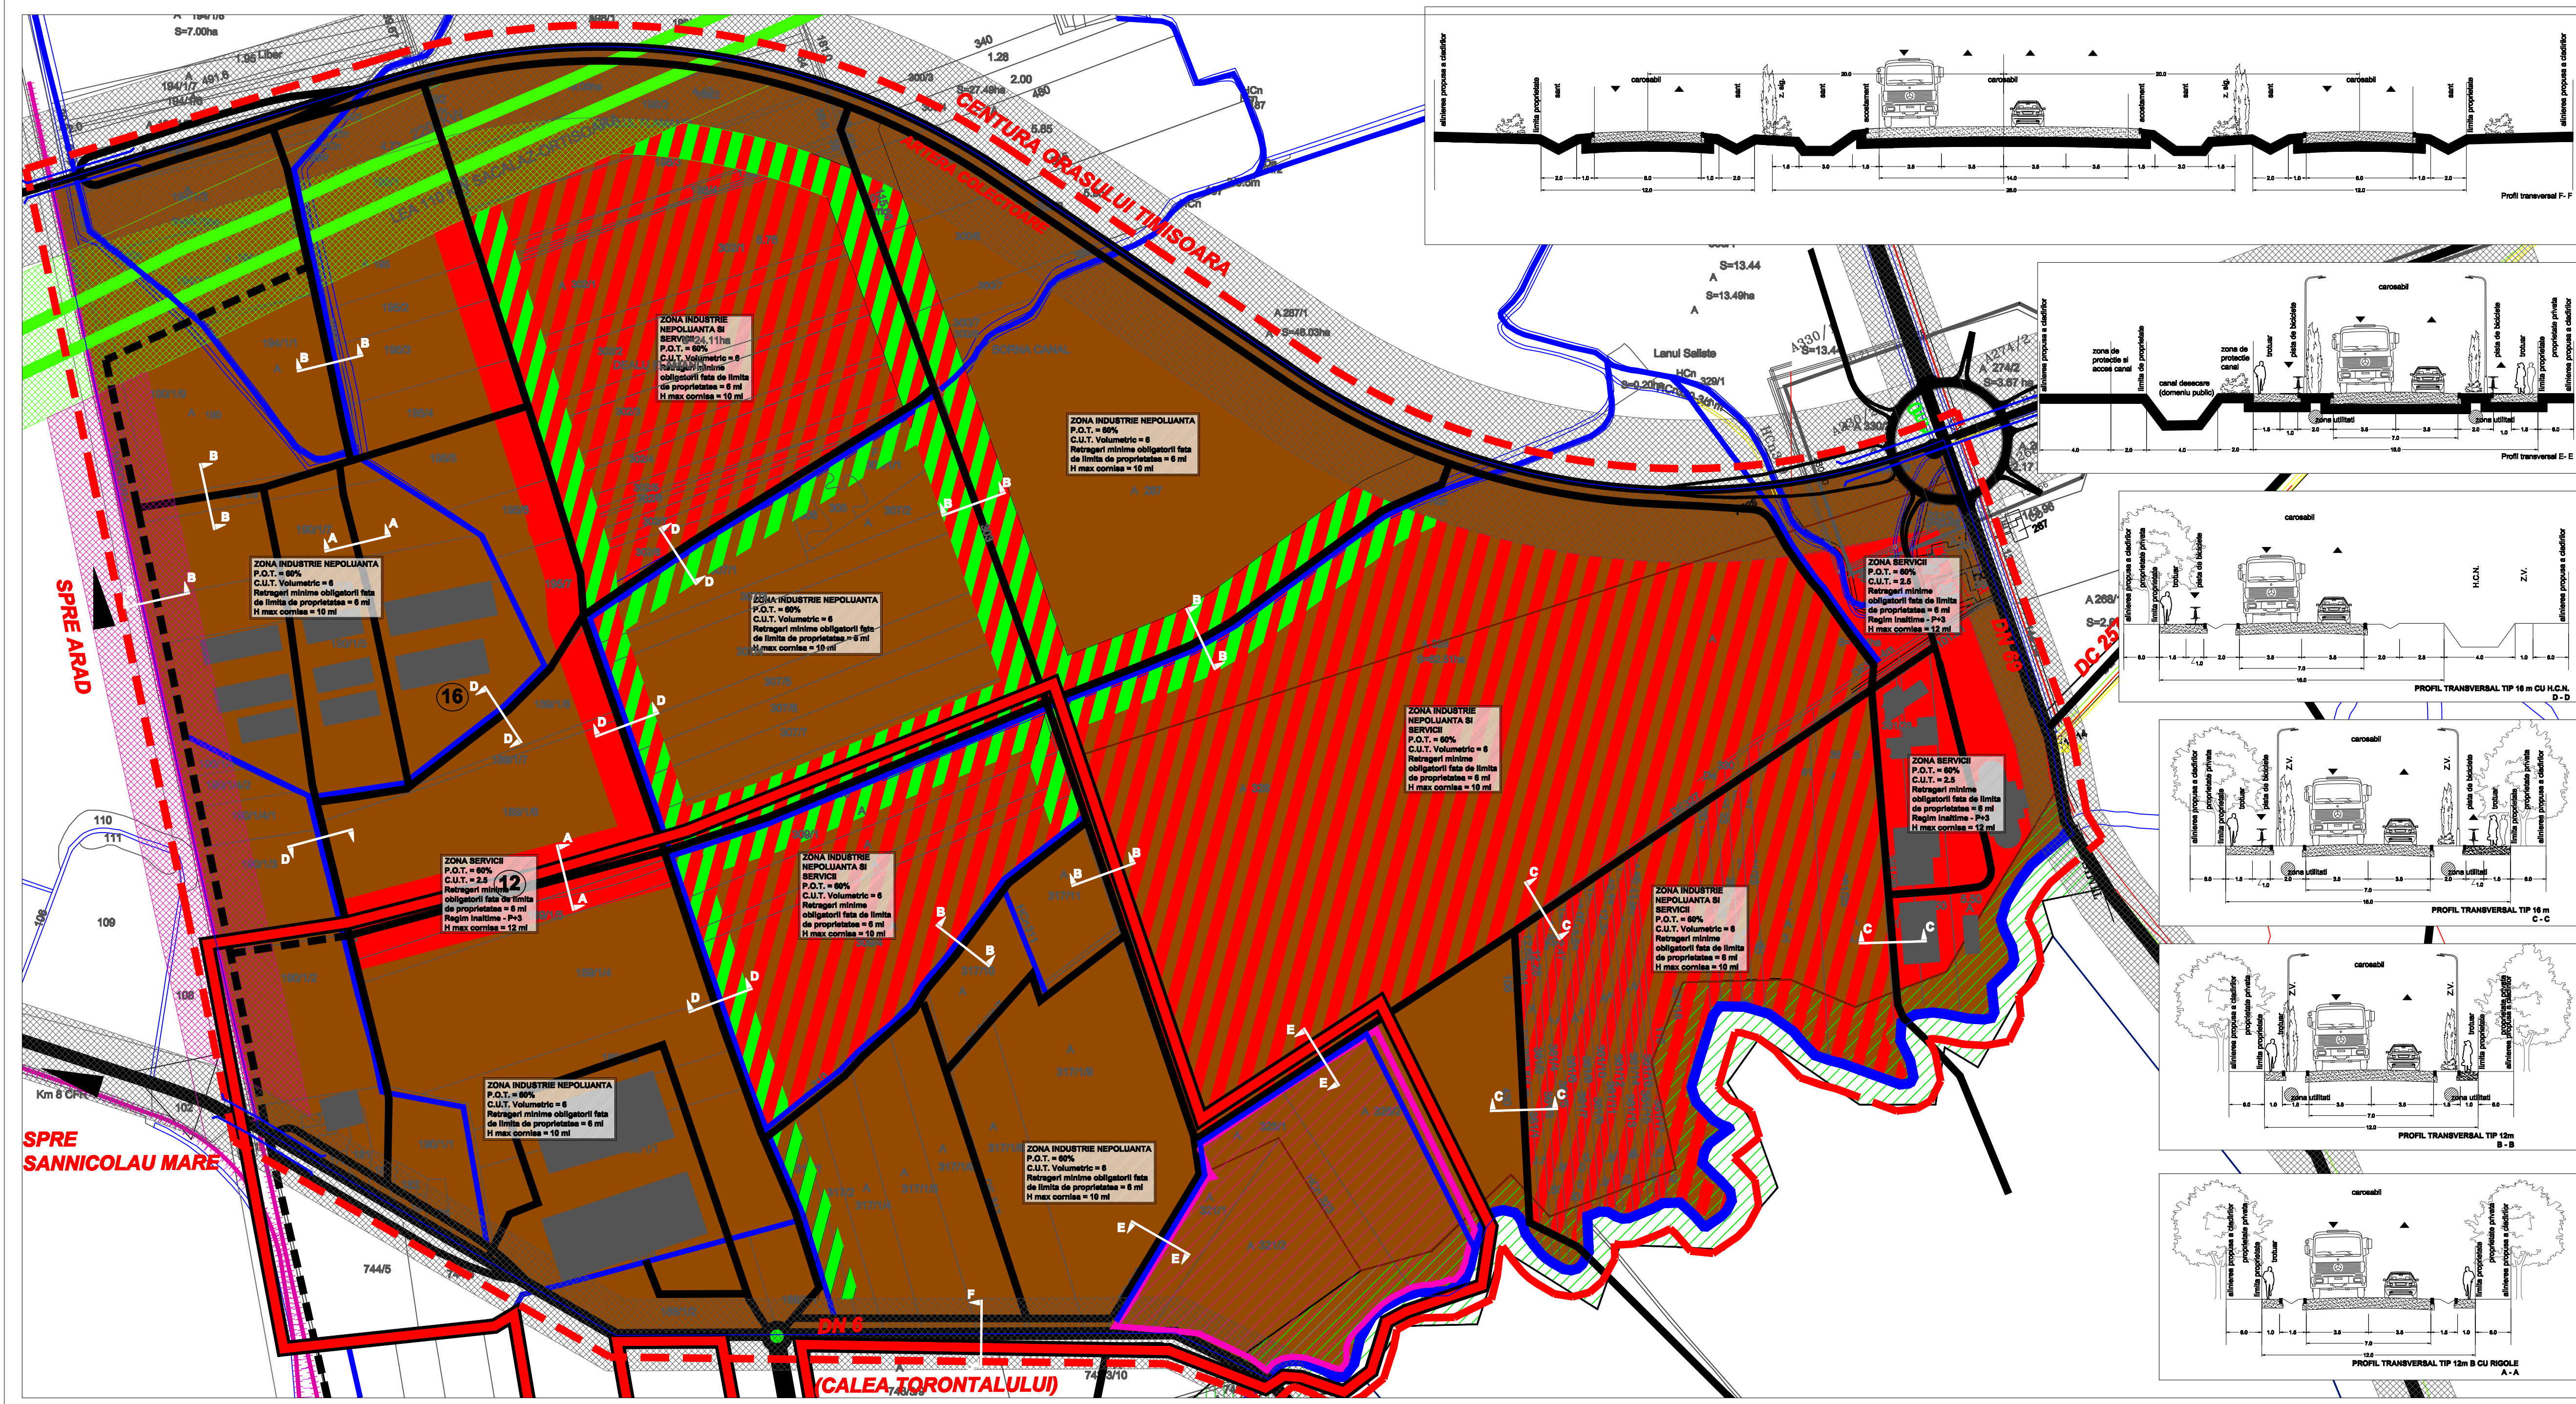

| | | | |
|--|--|---|------------------------------|
| JELEA AURORA ELENA BUREAU INDIVIDUAL DE ARHITECTURA Fardouni 103 - O.A.R. - F.T.A. nr. 62002 | | NOMELE PROIECTULUI PLAN URBANISTIC DE ZONAL Calea Torontalului DN6, km 6, nc 407395 | |
| Ser proiect arh. A. Jelea | TITLUL PLANSEI PROPUNERE ZONIFICARE FUNCTIONALA - PLAN DIRECTOR | NUMARUL DE PROIECT 10/2009 | FAZA DE PROIECTARE P.U.Z. |
| Proiectat / Intinsat urb. A. Panait | BENEFICIAR S.C. COCA COLA HBC ROMANIA S.R.L. | DATA oct 2009 | SCARA 1:5000 |
| urb. R. Criscota | NUMARUL PLANSEI ? | 880*420 | |