


Plan Urbanistic zonal

DEZVOLTARE ZONA LOCUINTE COLECTIVE IN
REGIM DE INALTIME P+2E
IN INTRAVILAN TIMISOARA
=MOBILARE URBANA =

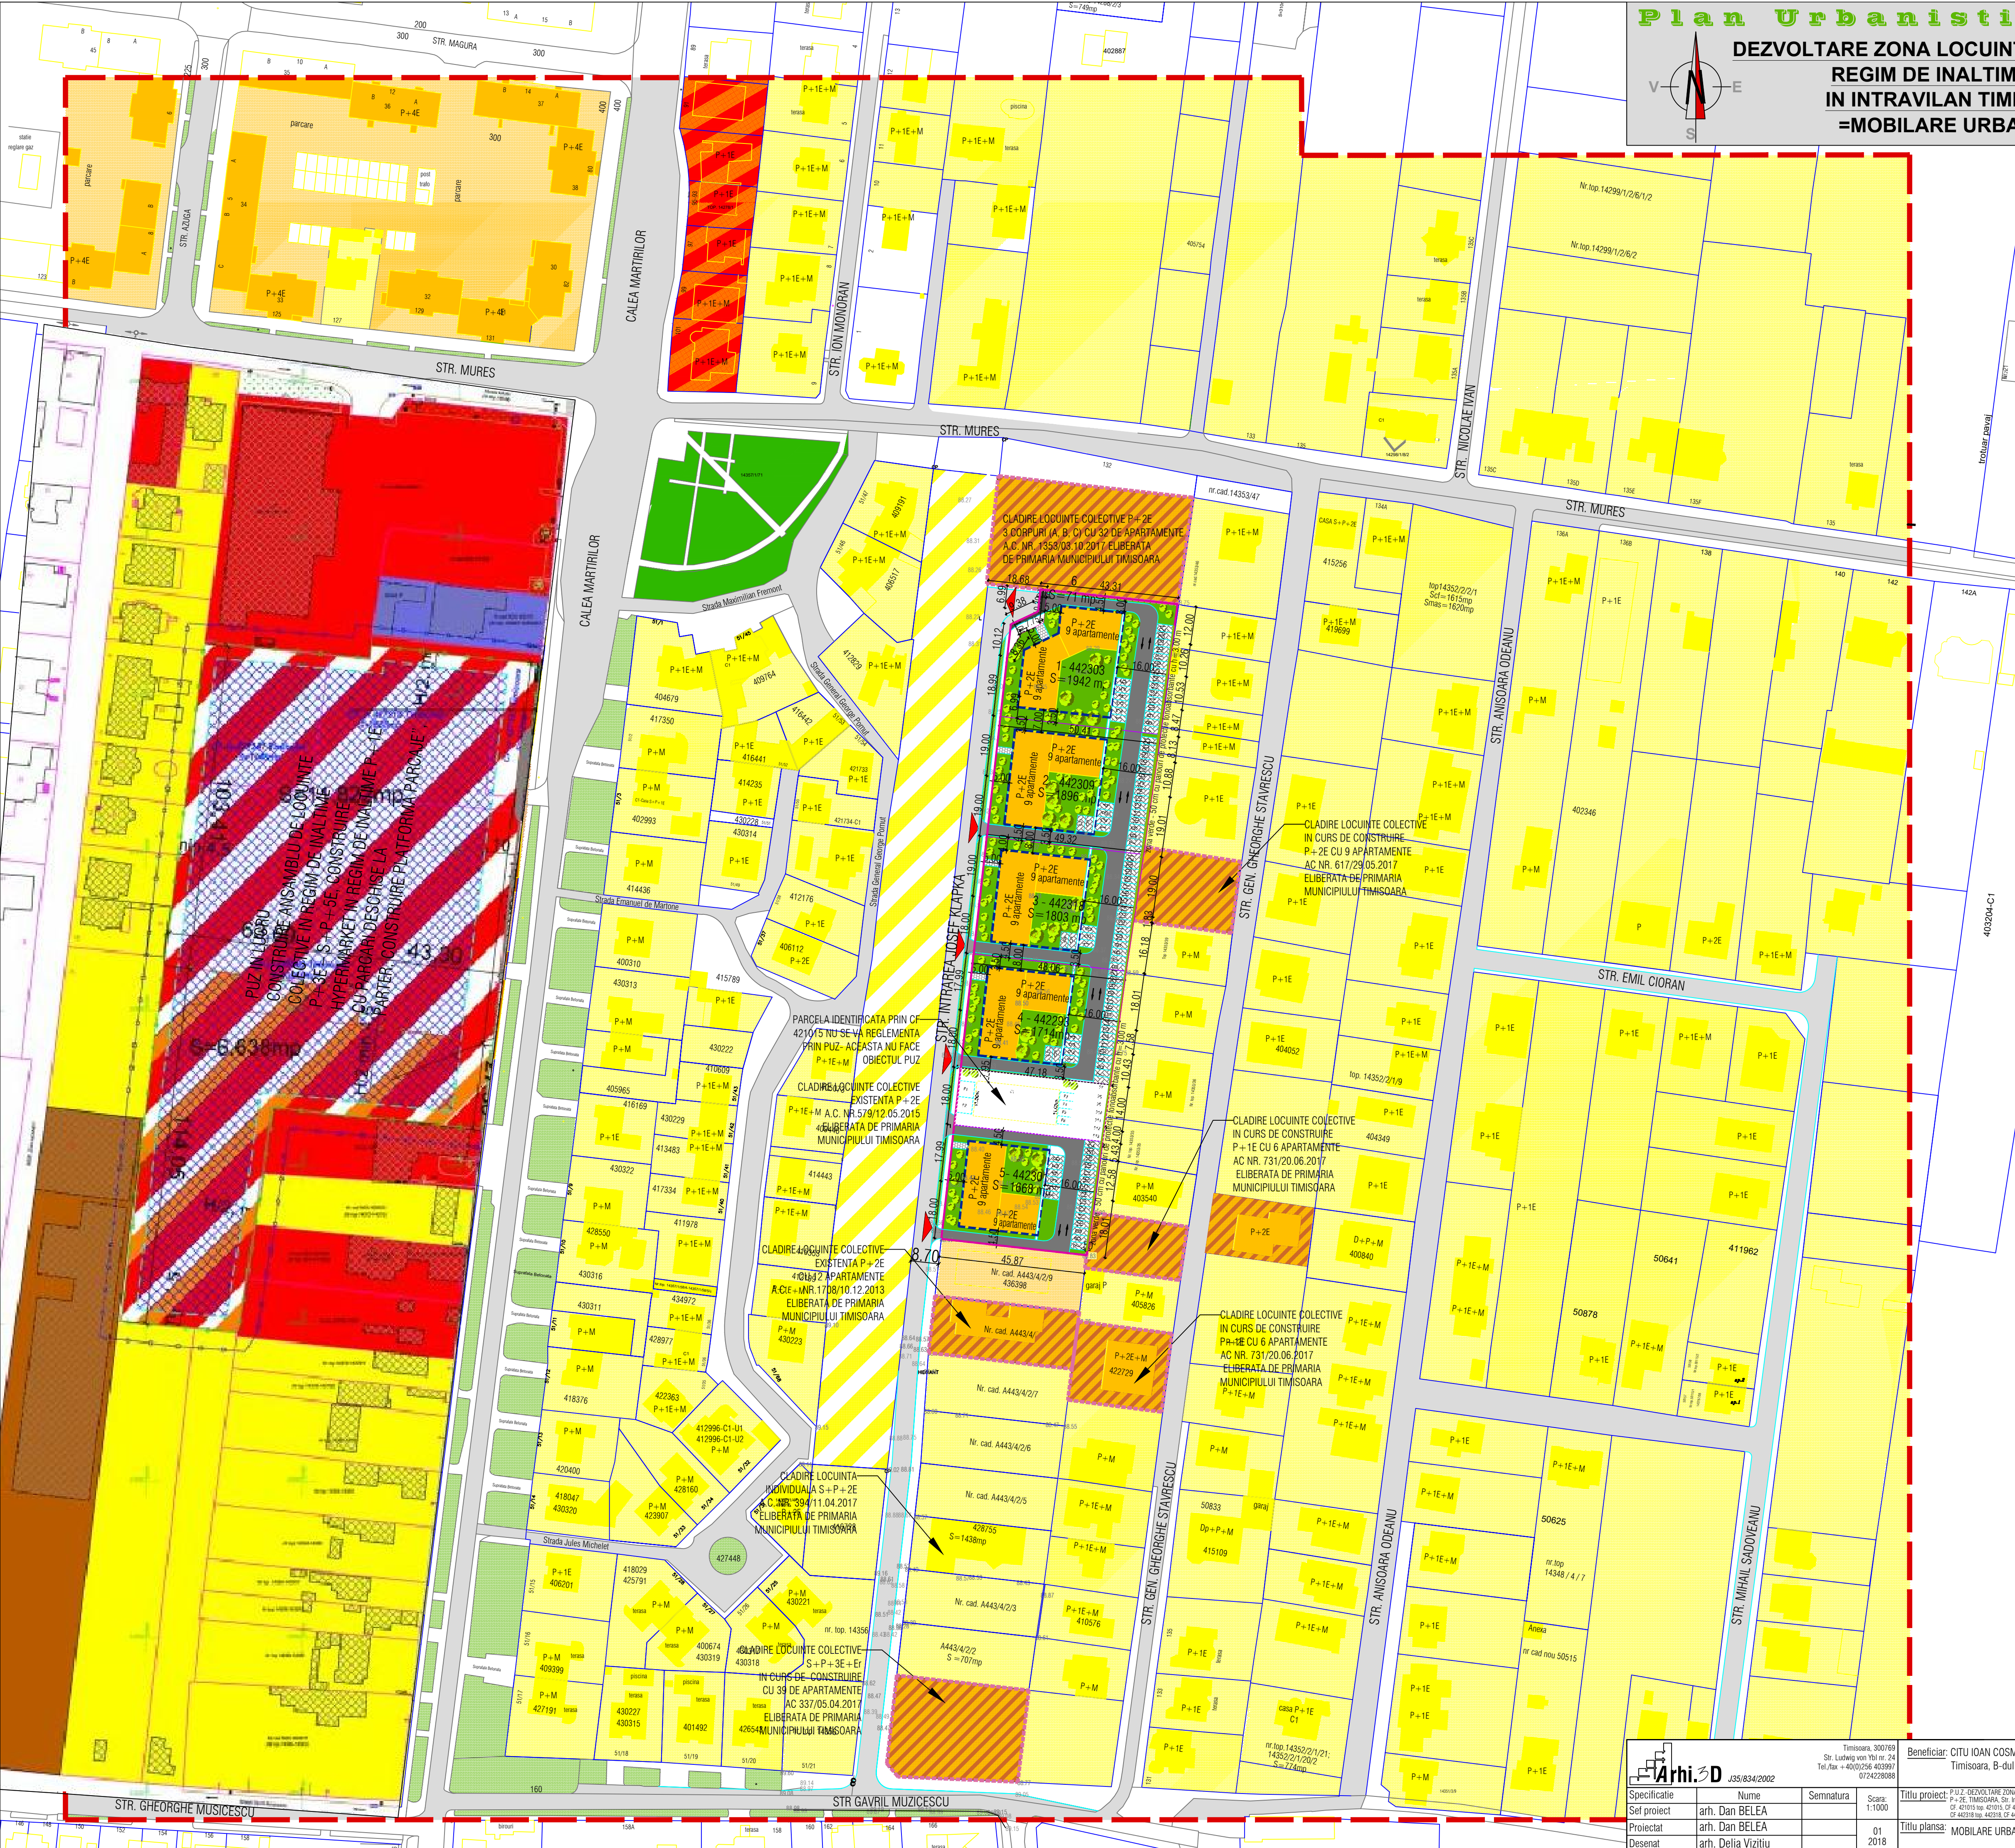

BENEFICIAR:
CITU IOAN COSMIN
str Victor Babes, nr. 27
Timisoara, jud. Timis

Amplasament:
str. Intrarea Josef Klappa
C.F. 421015, nr. top. 421015;
C.F. 442301, nr. top. 442301;
C.F. 442293, nr. top. 442293;
C.F. 442318, nr. top. 442318;
C.F. 442309, nr. top. 442309;
C.F. 442303, nr. top. 442303;
Timisoara

- DELIMITARI**
- Limita zona studiata
 - Limite topo inscrite in cf. existente
 - Limita proprietate / limita PUZ
 - Limite topo, parcele ce fac obiectul PUZ
 - Contur cladiri existente
 - Numere str. existente
 - Limite de implantare
 - Locuinte colective existente sau in curs de construire in imediata vecinatate a amplasamentului

- ZONIFICARE FUNCTIONALA**
- Zona locuinte cu functii complementare
 - Zona propusa pentru extindere locuinte
 - Zona locuinte colective
 - Zona spatii verzi amenajate
 - Plantatii de protectie
 - Zona verde in cadrul parcelor
 - Zona mixta locuinte cu functii complementare
 - Zona activitati economice

- CIRCULATII**
- Carosabil propus prin PUZ pe parcele
 - Drum existent
 - Carosabil propus prin P.U.Z.
 - Parcele propuse pe parcele
 - Trotuar pe parcela
 - Accese propuse

		Timisoara, 300769		Beneficiar: CITU IOAN COSMIN		Proiect nr. 280/2016	
J35/834/2002		Str. Ludwig von Ybl nr. 24 Tel./fax +40(0)256 403997 0724238886		Timisoara, B-dul Victor Babes, nr. 27			
Specificatie	Nume	Semnatura	Scara: 1:1000	Titlu proiect: P.U.Z. DEZVOLTARE ZONA LOCUINTE COLECTIVE IN REGIM DE INALTIME P+2E, TIMISOARA, Str. Intrarea Josef Klappa		Faza: P.U.Z.	
Sei proiect	arh. Dan BELEA			C.F. 421015, nr. 421015, C.F. 442301, nr. 442301, C.F. 442293, nr. 442293, C.F. 442318, nr. 442318, C.F. 442309, nr. 442309, C.F. 442303, nr. 442303			
Proiectat	arh. Dan BELEA		01	Titlu plansa: MOBILARE URBANA		Pl. nr. 05	
Desenat	arh. Delia Vizitiu		2018				