


Plan Urbanistic zonal

DEZVOLTARE ZONA LOCUINTE COLECTIVE IN
REGIM DE INALTIME P+2E
IN INTRAVILAN TIMISOARA
= SITUATIA EXISTENTA =

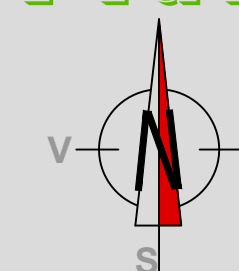

BENEFICIAR:
CITU IOAN COSMIN
str Victor Babes, nr. 27
Timisoara, jud. Timis

Amplasament:
str. Intrarea Josef Klappa
C.F. 421015, nr. top. 421015;
C.F. 442301, nr. top. 442301;
C.F. 442293, nr. top. 442293;
C.F. 442318, nr. top. 442318;
C.F. 442309, nr. top. 442309;
C.F. 442303, nr. top. 442303;
Timisoara

DELIMITARI


- Limita zona studiata
- Limite topo inscrite in cf. existente
- Limita proprietate / limita PUZ
- Limite topo, parcele ce fac obiectul PUZ
- Contur cladiri existente
- Numere str. existente
- Locuinte colective existente sau in curs de construire in imediata vecinatate a amplasamentului

ZONIFICARE FUNCTIONALA

- Proprietate
- Zona locuinte cu functiuni complementare
- Zona propusa pentru extindere locuinte
- Zona locuinte colective
- Zona spatii verzi amenajate
- Plantatii de protectie
- Zona mixta locuinte cu functiuni complementare
- Zona activitati economice

CIRCULATII

- Drum existent

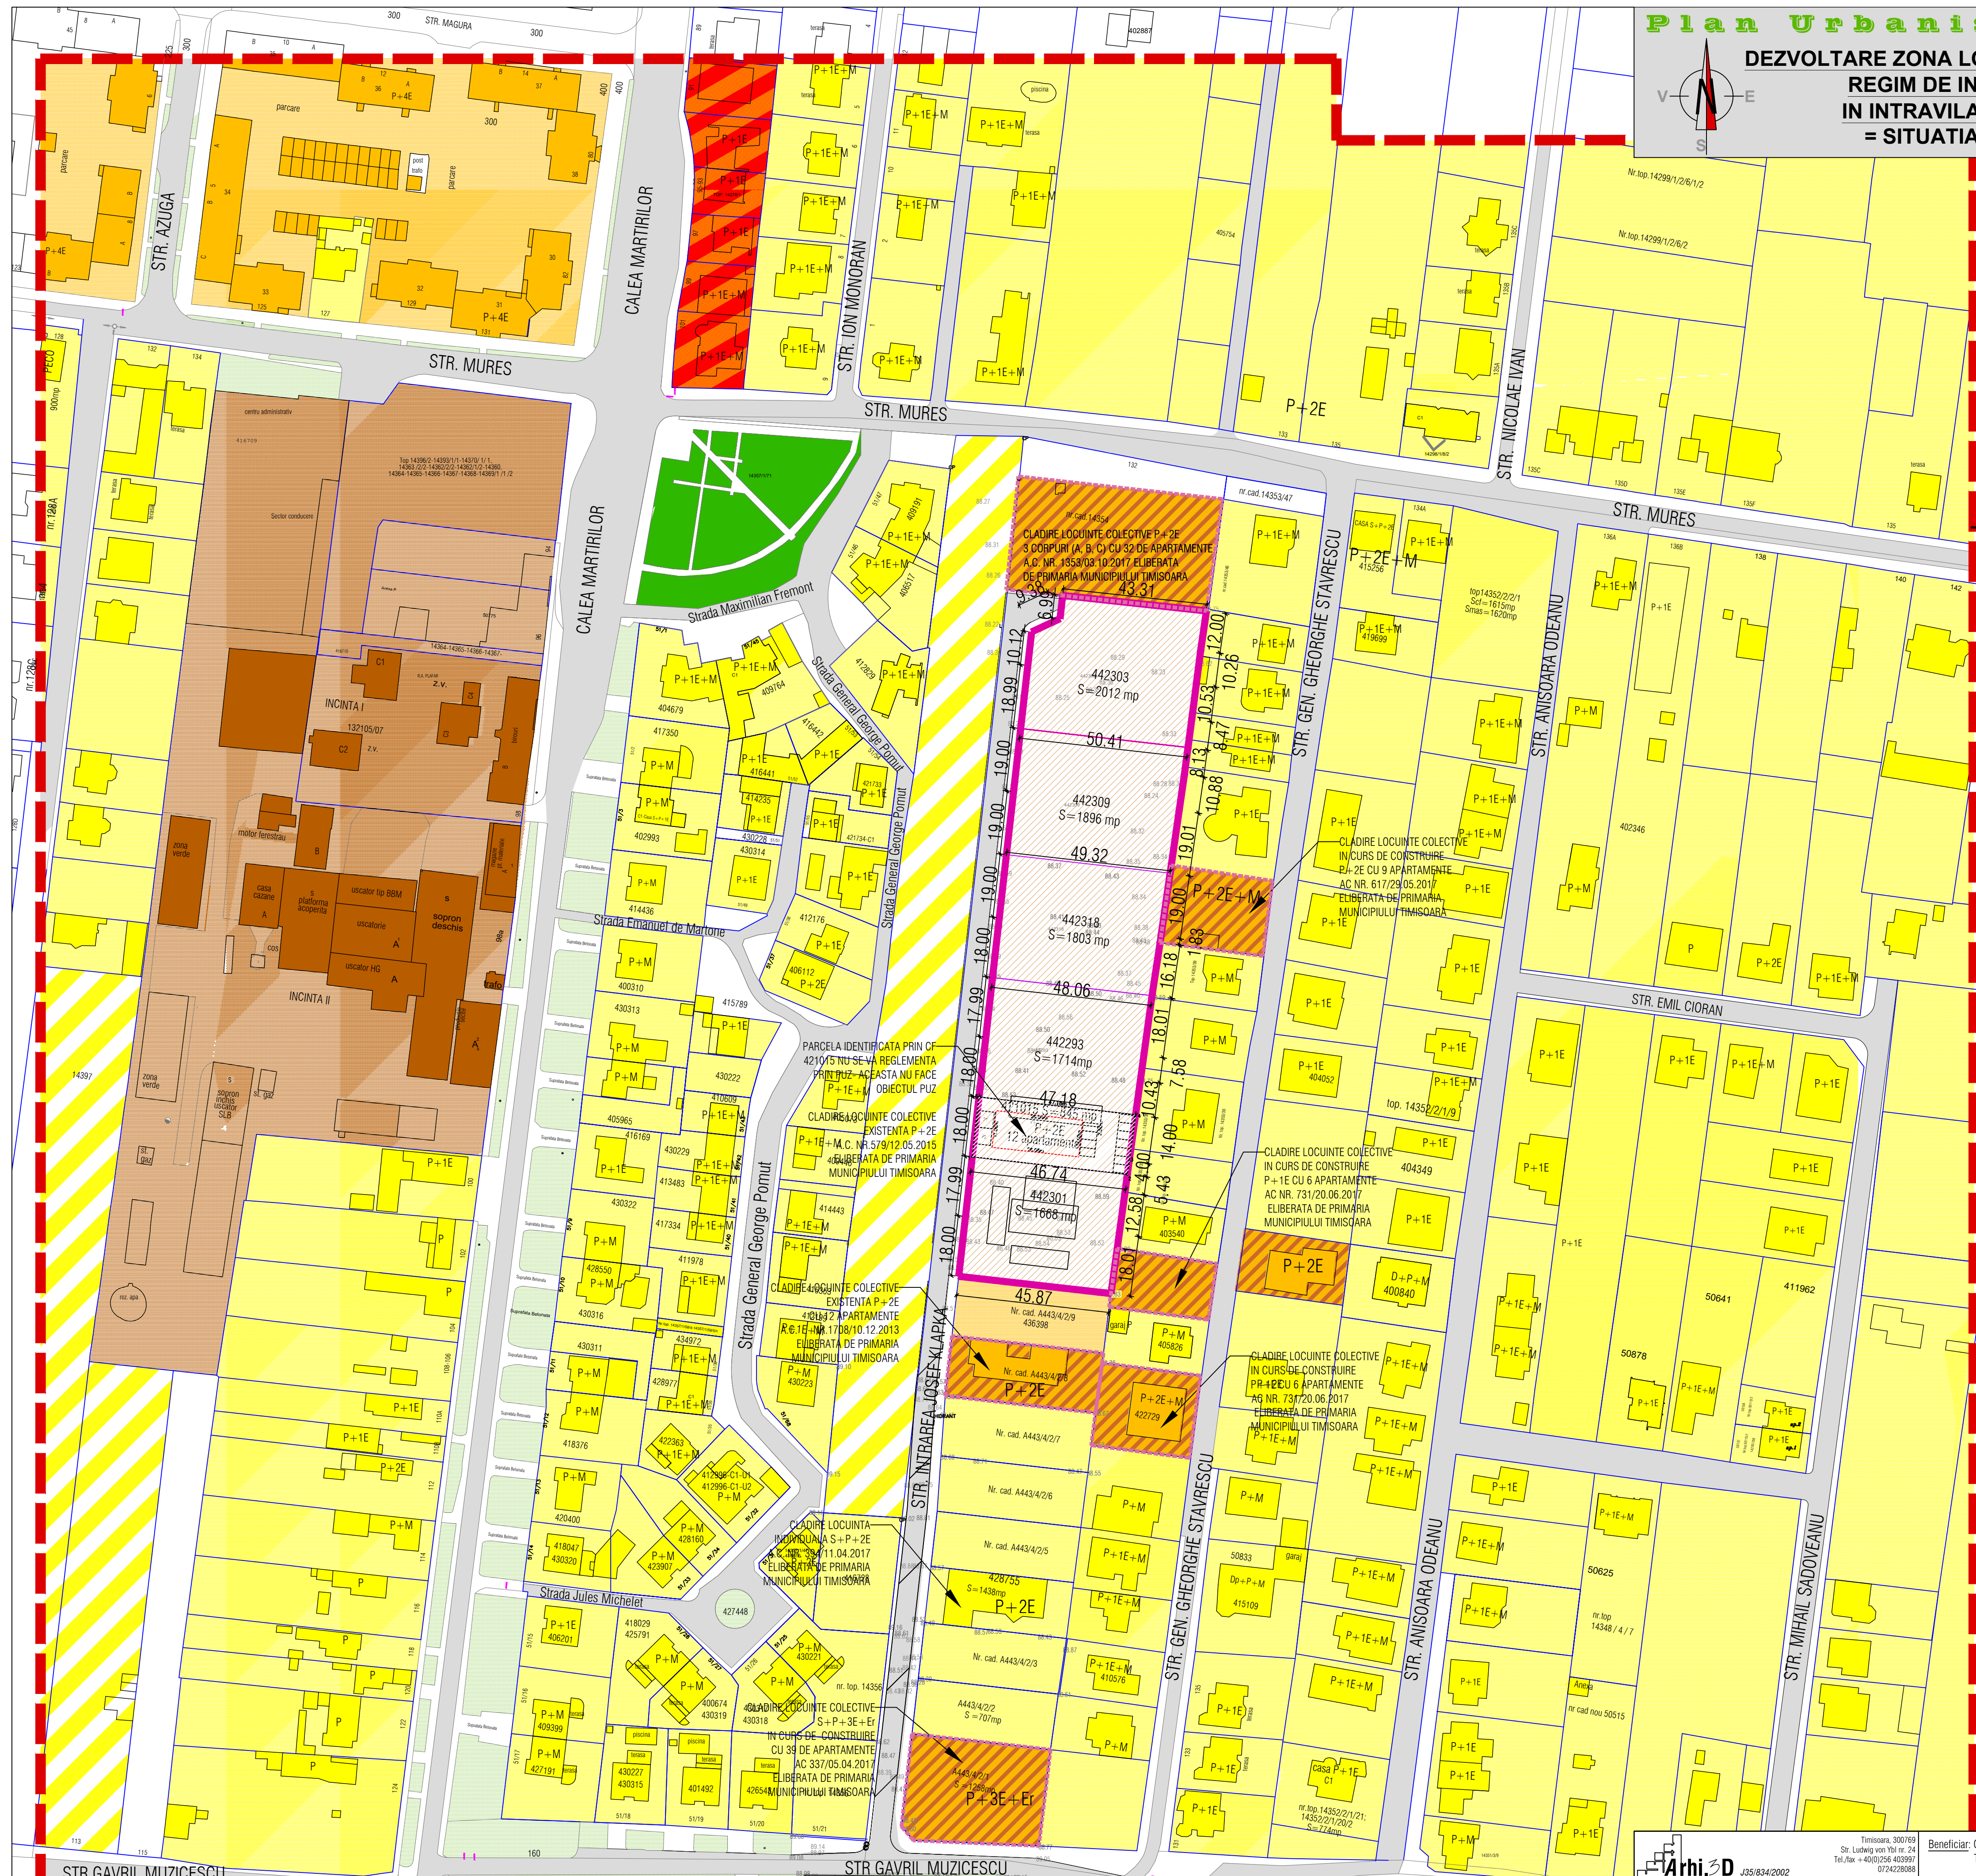

Timisoara, 300769
Str. Ludwig von Ybl nr. 24
Tel./fax. +40(0)256 403997
0724228986

Beneficiar: CITU IOAN COSMIN
Timisoara, B-dul Victor Babes, nr. 27

Proiect nr.
280/2016

Specificatie	Nume	Semnatura	Scara	Titlu proiect	Faza
Set proiect	arh. Dan BELEA		1:2000	P.U.Z. - DEZVOLTARE ZONA LOCUINTE COLECTIVE IN REGIM DE INALTIME	P.U.Z.
Proiectat	arh. Dan BELEA		04	Titlu planşa	PI. nr.
Desenat	arh. Delia Vizitiu		2018	SITUATIA EXISTENTA	01