



Plan Urbanistic zonal

DEZVOLTARE ZONA LOCUINTE COLECTIVE IN
REGIM DE INALTIME P+2E+M/Er
IN INTRAVILAN TIMISOARA
=Lucrari edilitare =

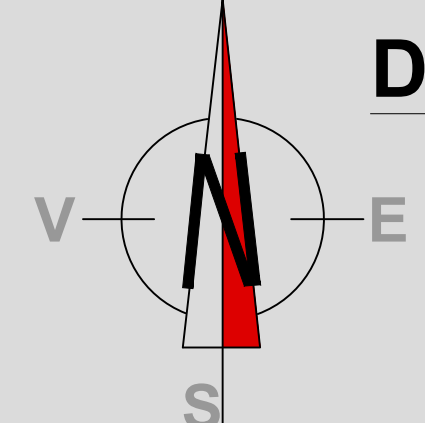

Legenda lucrari edilitare

- A retea existenta de alimentare cu apa
- cm retea existenta de canalizare
- HI hidrant de incendiu suprateran
- AR conducta apa potabila propusa in zona PUZ
- CM canal menajer propus in zona PUZ
- CP canalizare pluviala propusa in zona PUZ
- conducta de alimentare cu apa de incinta
- conducta de canalizate menajera de incinta
- CA camin de bransament + apometru(alimentare cu apa)
- CR camin de racord(canalizare)
- CD camin de debitmetru (canalizare pluviala)
- SNH separator de namol si hidrocarburi
- BR bazin de retentie ape pluviale

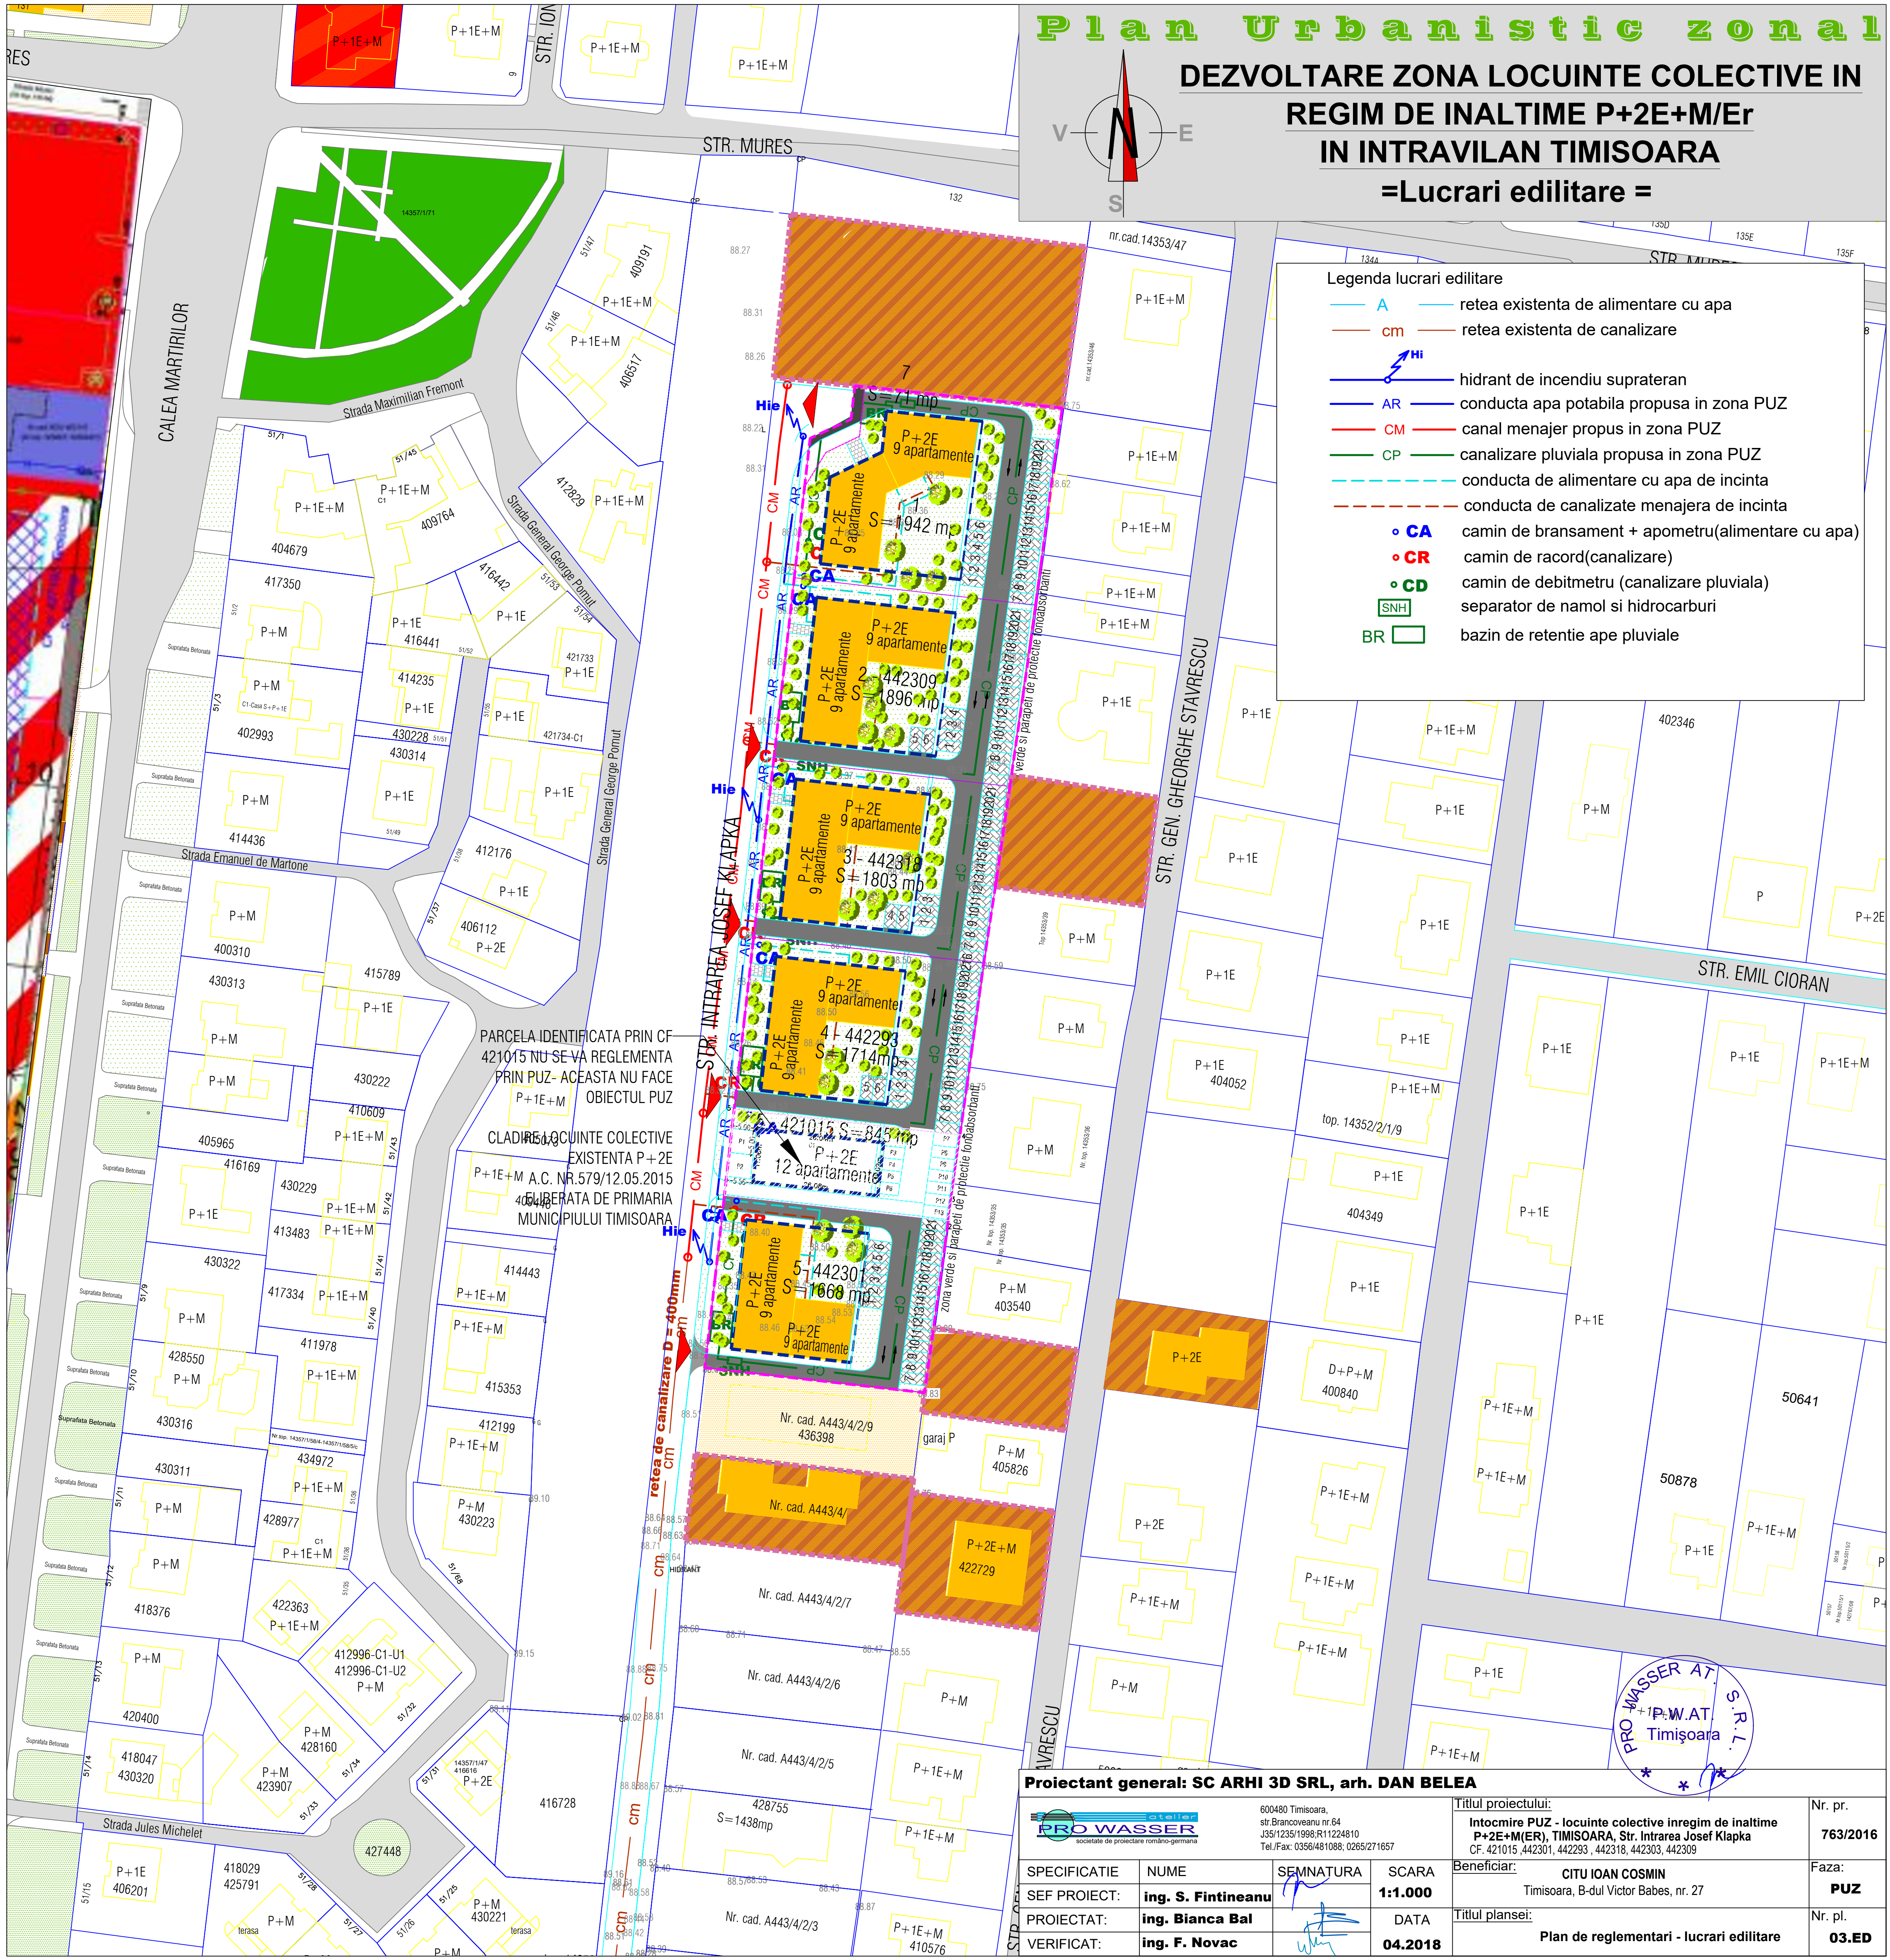

PARCELA IDENTIFICATA PRIN CF 421015 NU SE VA REGLEMENTA PRIN PUZ- ACEASTA NU FACE OBIECTUL PUZ

CLADIRE LOCUINTE COLECTIVE EXISTENTA P+2E

421015 A.C. NR.579/12.05.2015

ELABORATA DE PRIMARIA MUNICIPIULUI TIMISOARA

Proiectant general: SC ARHI 3D SRL, arh. DAN BELEA				Titlul proiectului: Intocmire PUZ - locuinte colective inregim de inaltime P+2E+M(ER), TIMISOARA, Str. Intrarea Josef Klapka		Nr. pr. 763/2016
Beneficiar: CITU IOAN COSMIN Timisoara, B-dul Victor Babes, nr. 27				Faza: PUZ		
Titlul plansei: Plan de reglementari - lucrari edilitare				Nr. pl. 03.ED		
SPECIFICATIE				NUME		SEMNATURA
SEF PROIECT:				ing. S. Fintineanu		
PROIECTAT:				ing. Bianca Bal		
VERIFICAT:				ing. F. Novac		
SCARA 1:1.000				DATA 04.2018		