


P.U.D. CONSTRUIRE CLADIRE PENTRU LOCUINTE P+4E+Er - Timisoara, Str. Muzicescu nr.23 Scara 1:500

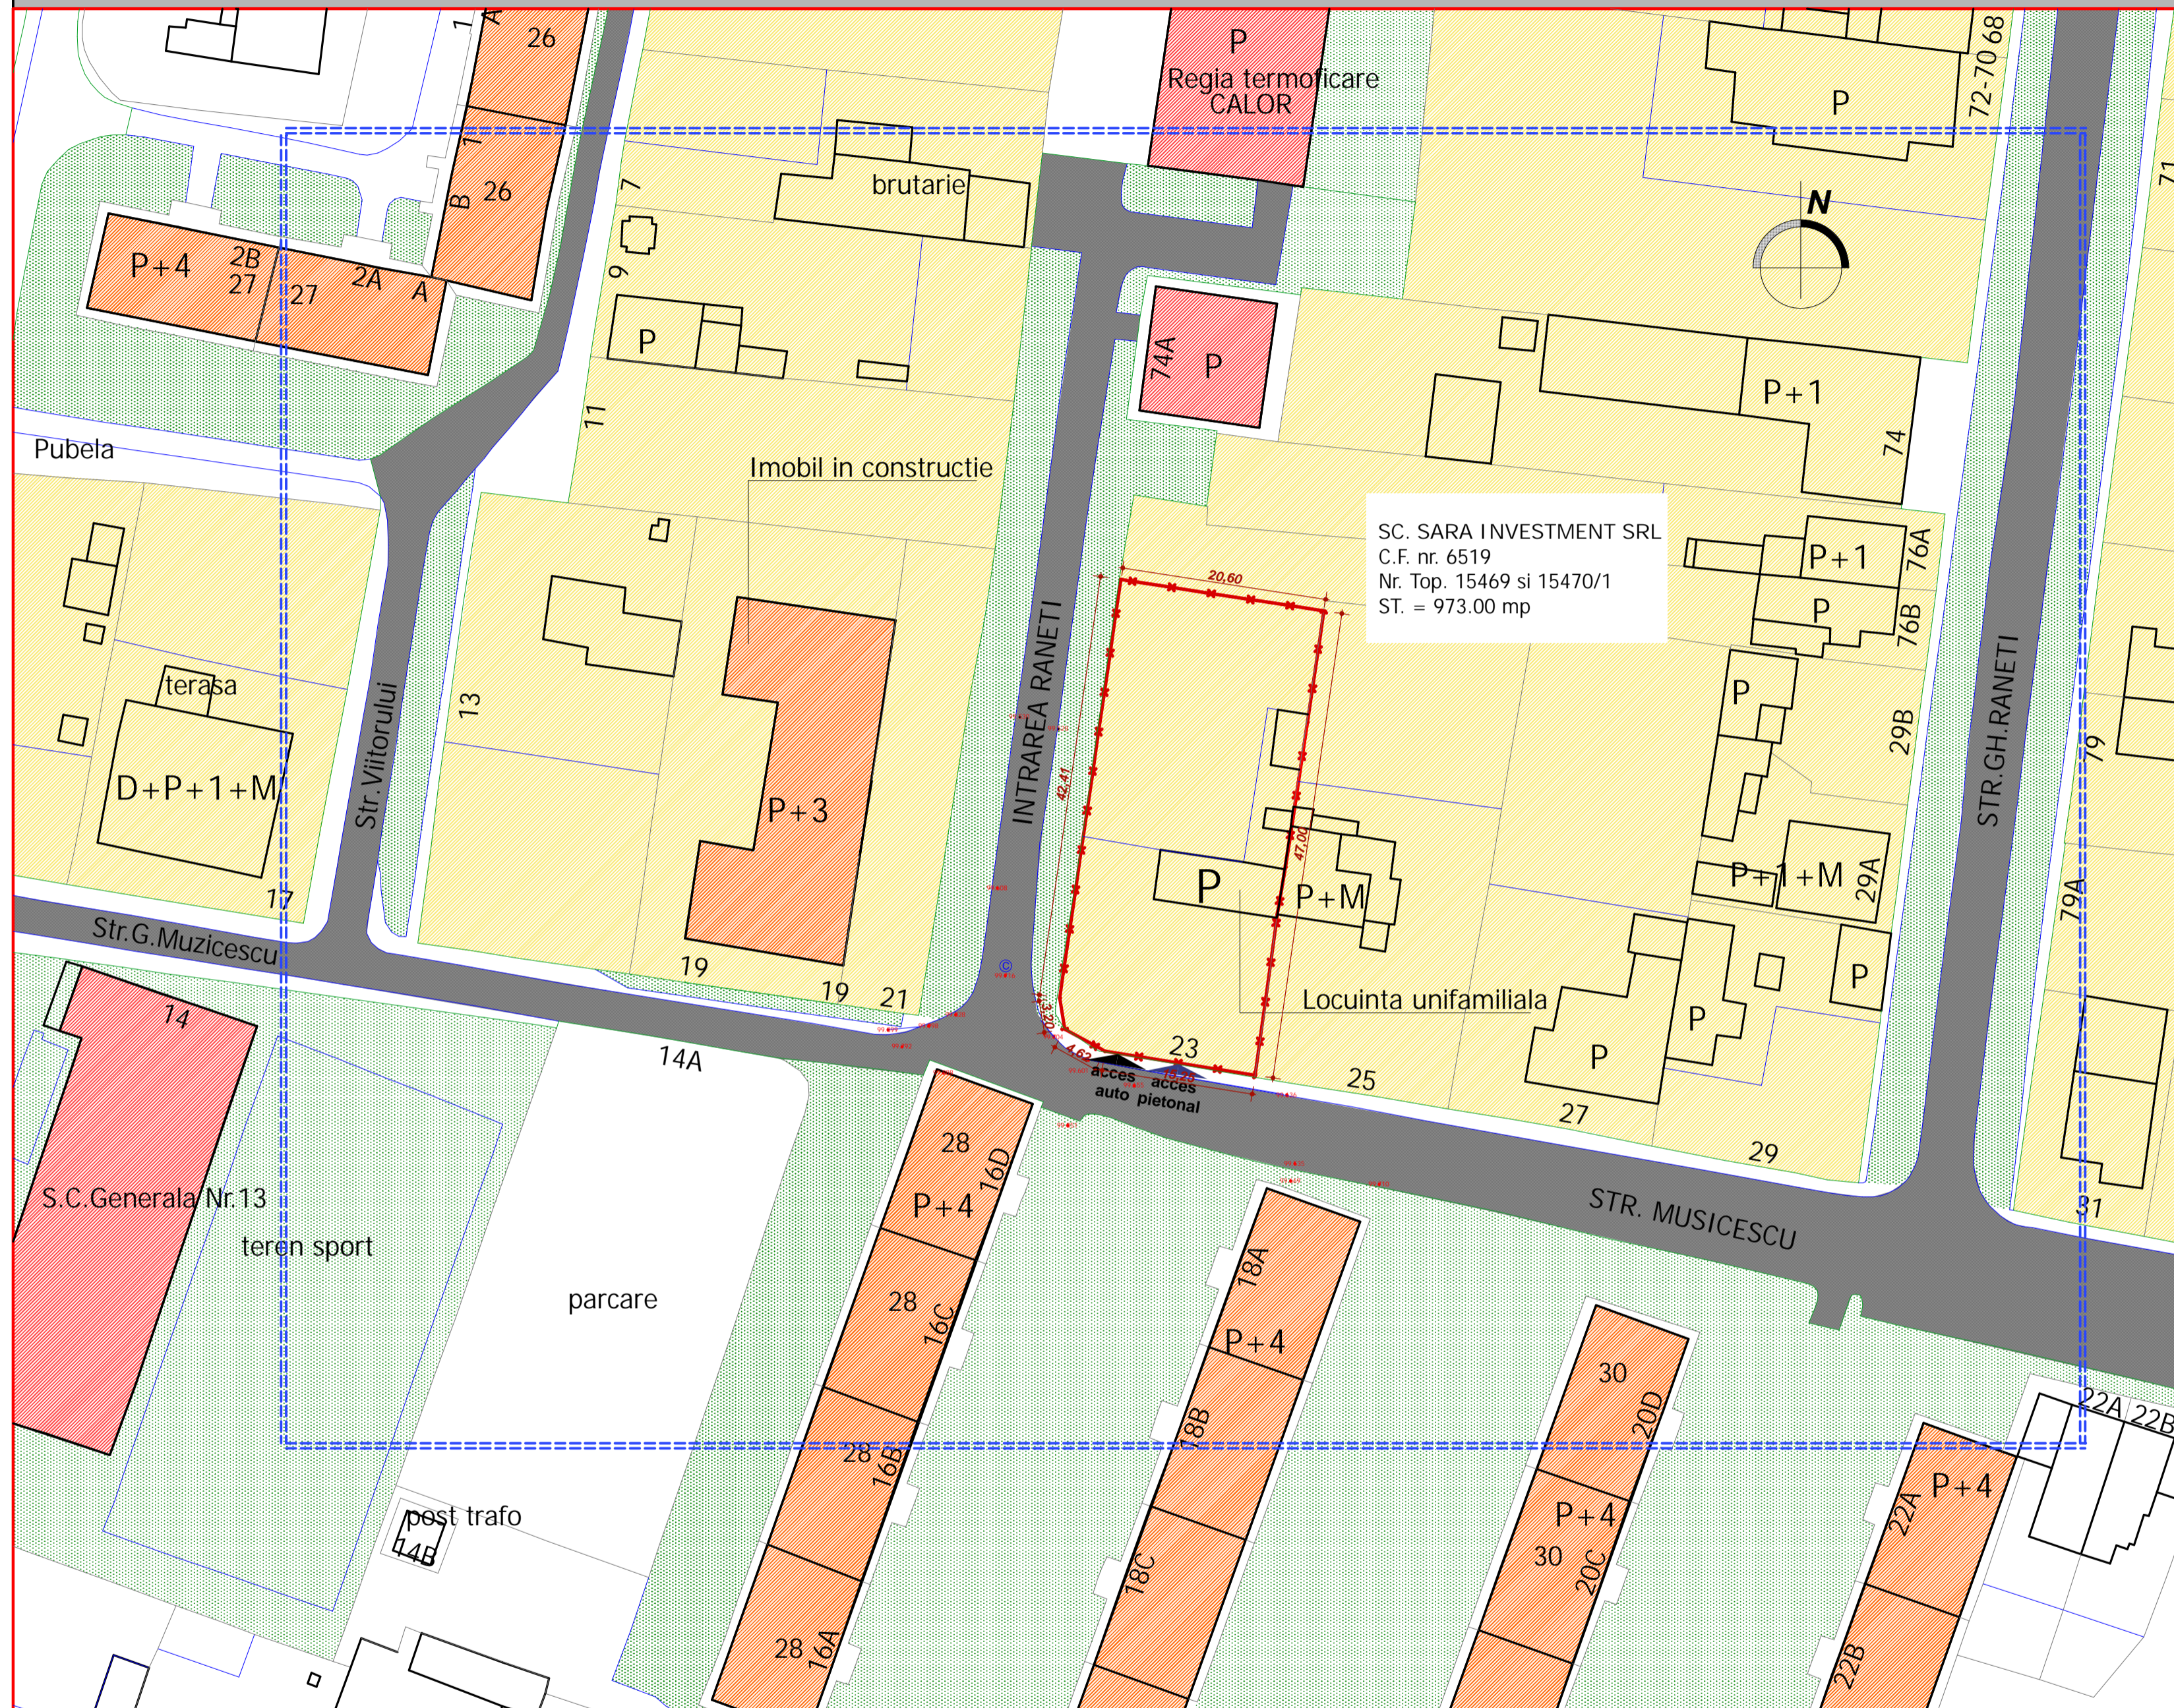

PLAN INCADRARE

LEGENDA:

- limita zonei studiate
- limita de proprietate
- aliniamente si limite de implantare
- circulatie auto
- zona rezidentiala - case unifamiliale
- spatii comerciale si servicii
- locuinte colective S+P+4E
- ▲ acces auto existent
- ▲ acces pietonal existent

INDICI URBANISTICI:

POT existent = 6.40%

CUT existent = 0.064

Suprafata teren conform C.F.= 973 mp

C.F. nr. 6519 Nr. Top. 15469 si 15470/1

Verificator / expert	Nume	Semnatura	Cerinta	Referat / Expertiza Nr. / Data	Proiect nr.:
					18/ MUZI/ 08
Atelierile ArhITECH <small>proiectare complexa in constructii civile si industriale</small>			<small>S.C. Atelierile ArhITECH S.R.L. Timisoara, Alina scar nr.9 Reg. Com. J55/376/2004 C.U.I. R17025085 Tel. 40256406033 E-mail: arhitect2005@yahoo.com</small>	Beneficiar: S.C. SARA INVESTMENT S.R.L. Amplasament: Timisoara, Str. Muzicescu, Nr.23 CF 6519 Nr. cad. 15469 si 15470/1	
Sef proiect	arh. Filip	Semnatura	Scara: 1:500	Titlu proiect: CONSTRUIRE CLADIRE PENTRU LOCUINTE P+4E+Er	Faza: PUD
Proiectat	arh. Filip/Zama-Neagra		Data: martie 2008	Titlu plansa: SITUATIA EXISTENTA	Plansa nr: 01 - A
Proiectat	carh. Zama-Neagra				