



| Bilanț teritorial | Existent | Propus | % |
|---|---------------------|----------------|---------|
| Suprafața studiată | 246.130,00mp | 246.130,00mp | 100,00% |
| Teren proprietate privată | 239.914,00mp | | |
| Drumuri de exploatare (la schimb) | 3.831,00mp | | |
| Canal (la deviere, dar rămâne pe teren) | 2.830,00mp | | |
| Drumuri majore de acces (se codează) | 40.928,00mp | 16,63% | |
| Suprafața rămasă de amenajat (cf. H.C.) | 206.202,00mp | 100% | |
| Zona comerț, servicii și depozitare, showroom | 129.615,00mp | 62,61% | |
| Spații verzi | 23.889,00mp | 11,54% | |
| Aleii carosabile pe platforme și parcaje | 54.898,00mp | 26,79% | |
| Total | 246.130,00mp | 100,00% | |

- LEGENDA P.U.Z.**
- LIMITE**
- LIMITA DE PROPRIETATE ALE PARCELELOR CE FAC OBIECTUL P.U.Z.
 - LIMITA ZONA STUDIATA
 - LIMITA ZONA DE CONSTRUIRE
- FOLOSINTA TERENURILOR**
- CONTUR POSIBIL, CONSTRUCȚIE COMERT, DEPOZITARE
 - SPATII VERZI
 - CANAL
 - GOSPODARIE COMUNALA
 - CAI DE COMUNICATIE
 - DRUMURI EXISTENTE
 - DRUMURI SI TRACTIUNARE PROPUSE
 - ZONE DE PROTECTIE
 - CULOAR DE PROTECTIE L.E.A. 110KV 36M
 - BAZIN DE RETENȚIE

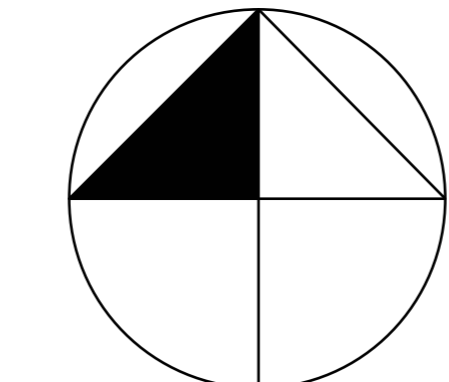

limita intravilan Timisoara

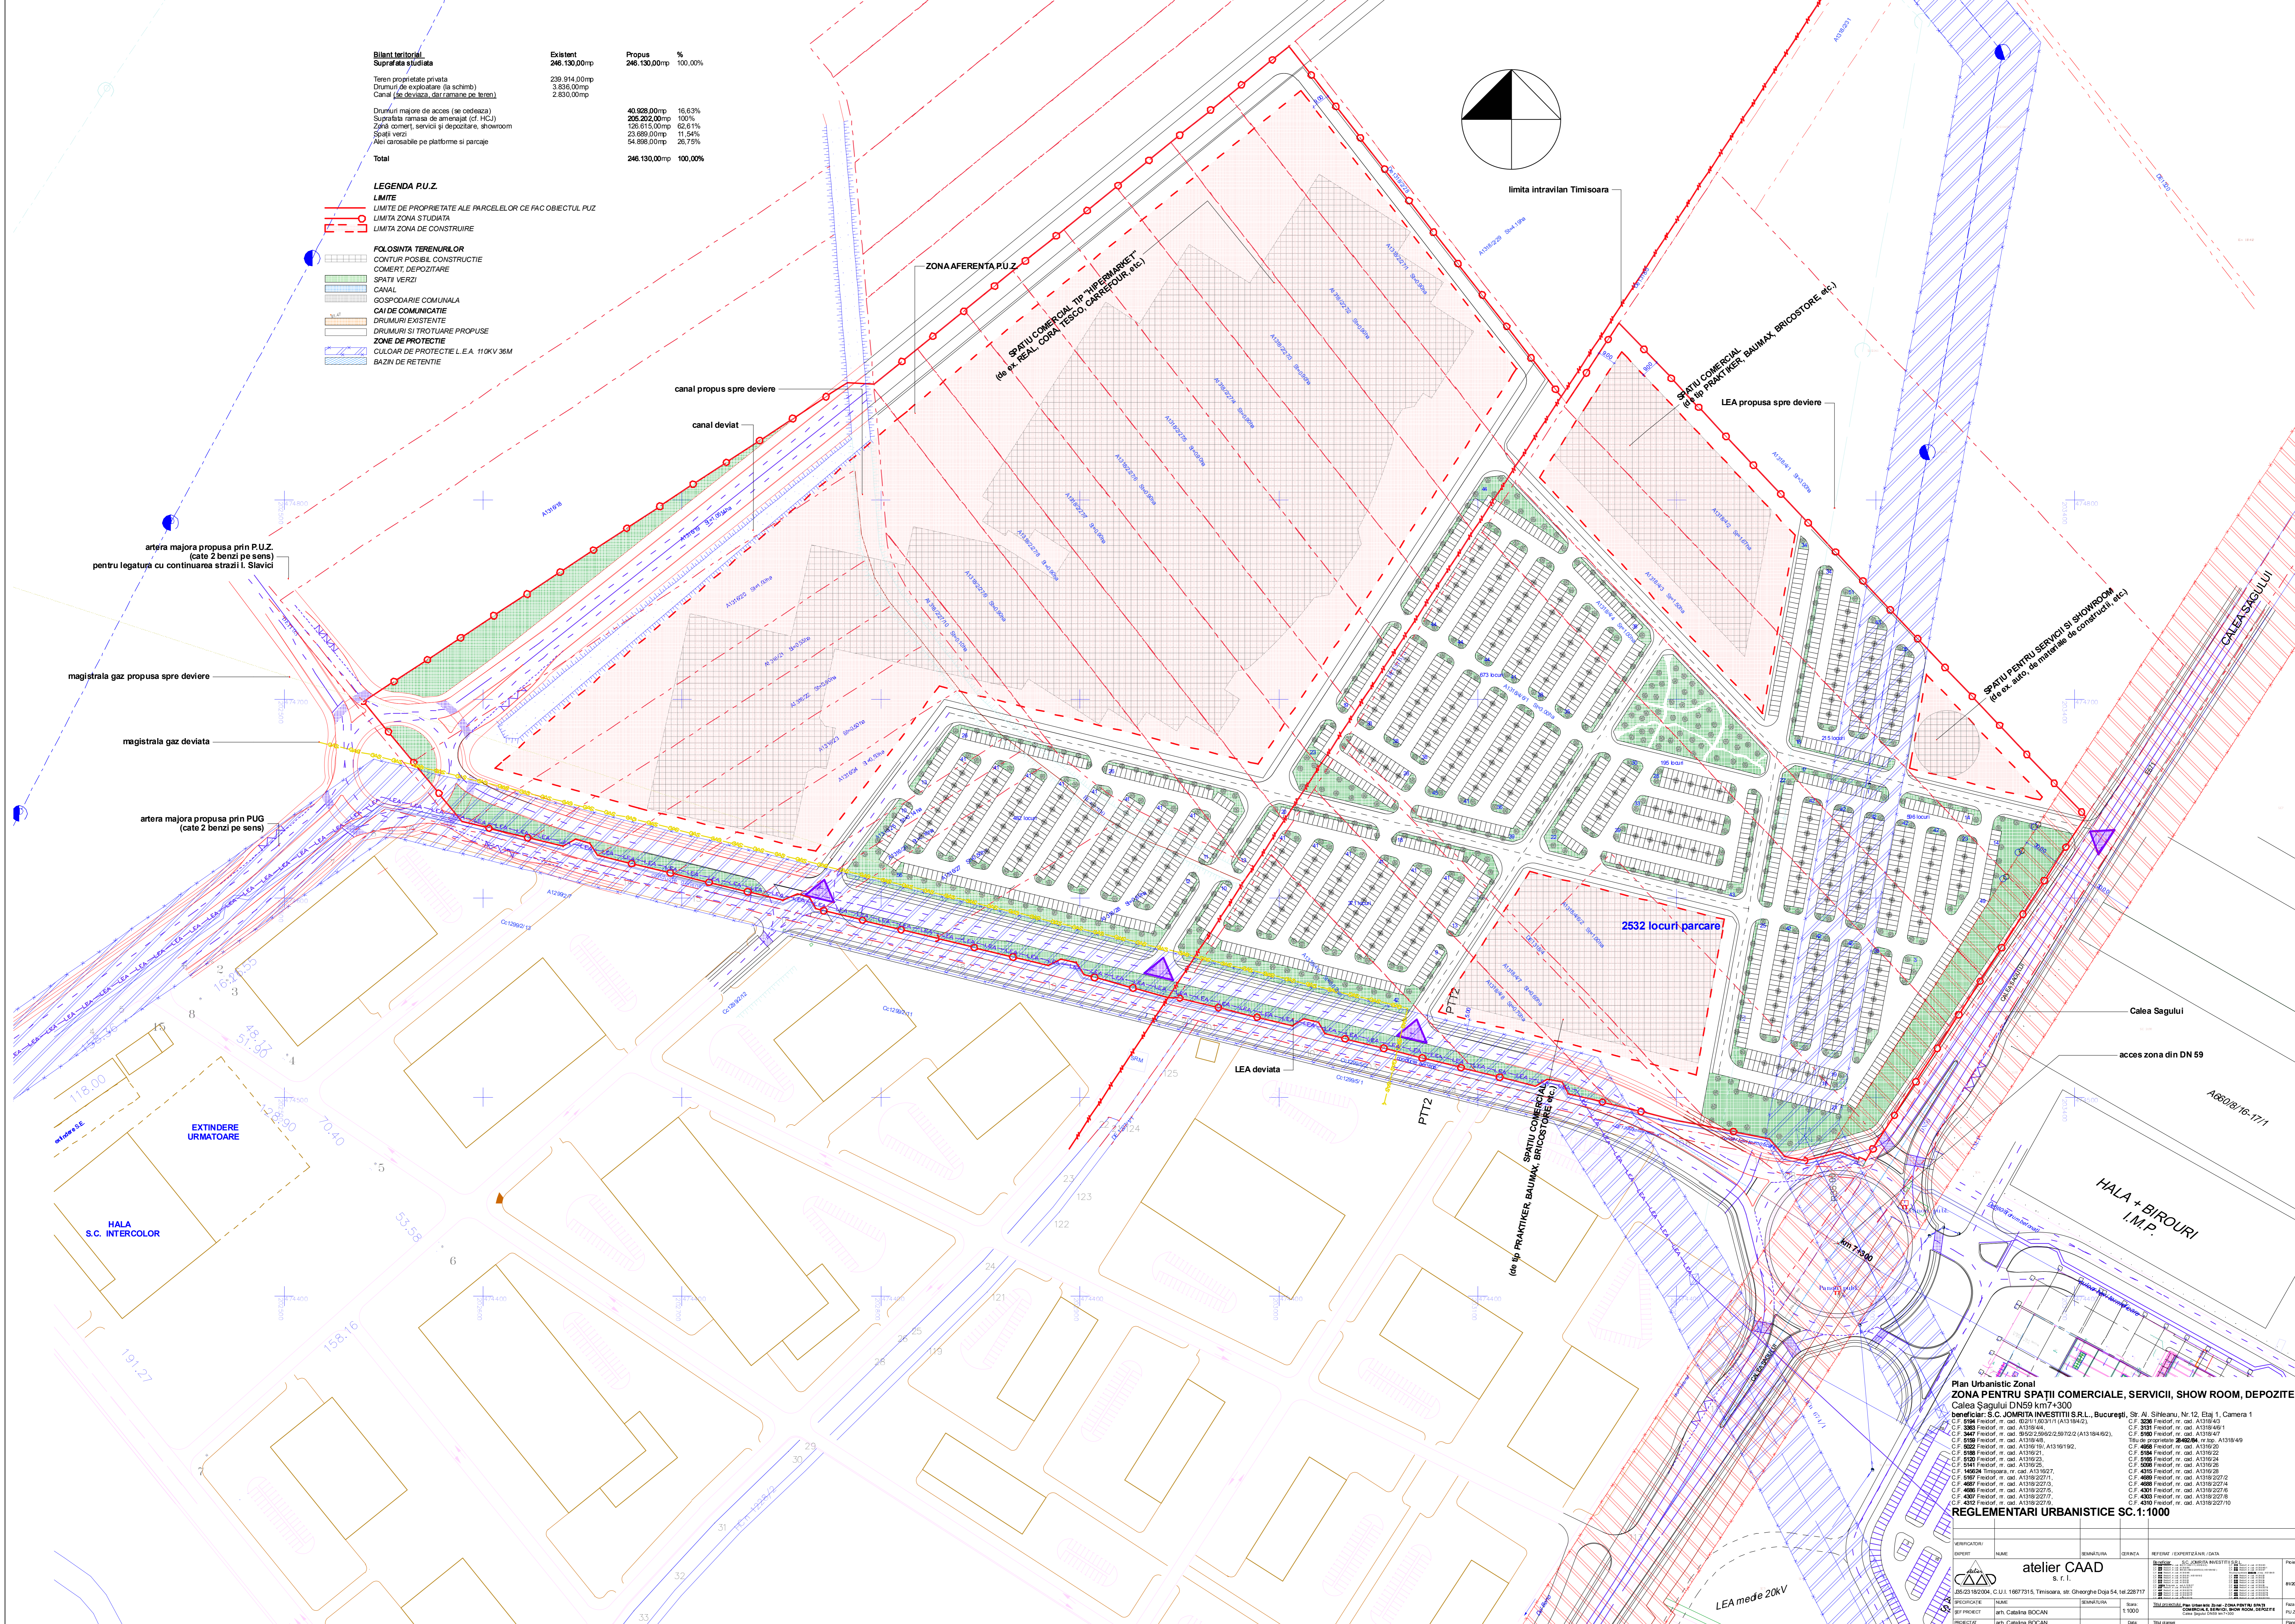

Plan Urbanistic Zonal
ZONA PENTRU SPAȚII COMERCIALE, SERVICII, SHOW ROOM, DEPOZITE
Calea Sagului DN59 km7+300
 beneficiar: S.C. JOMIRTA INVESTITII S.R.L., București, Str. Al. S. Bălanu, Nr.12, Etaj 1, Camera 1
 C.F. 5796 Fezofol nr. cad. A1318/441
 C.F. 3003 Fezofol nr. cad. A1318/444
 C.F. 3447 Fezofol nr. cad. A1318/447
 C.F. 0152 Fezofol nr. cad. A1318/448
 C.F. 0152 Fezofol nr. cad. A1318/449
 C.F. 0158 Fezofol nr. cad. A1318/451
 C.F. 0158 Fezofol nr. cad. A1318/452
 C.F. 4008 Fezofol nr. cad. A1318/2271

REGLEMENTARI URBANISTICE SC.1:1000

| VERIFICATOR | NUME | SEMNAȚURA | DATA | REFERINȚĂ EXPERIENȚĂ | DATA |
|-------------|------|-----------|------|----------------------|------|
| EXPERT | | | | | |

atelier CAAD
 S. F. I.

| SPERTOARE | NUME | SEMNAȚURA | DATA |
|------------|---------------------|-----------|--------|

REGLEMENTARI URBANISTICE