


PRIMĂRIA MUNICIPIULUI TIMIȘOARA ©
 Serviciul Banca de Date Urbane
 Extras din planul de bază al municipiului
 ca referință pentru lucrări în continuare
 scara: 1:1000
 Data: _____

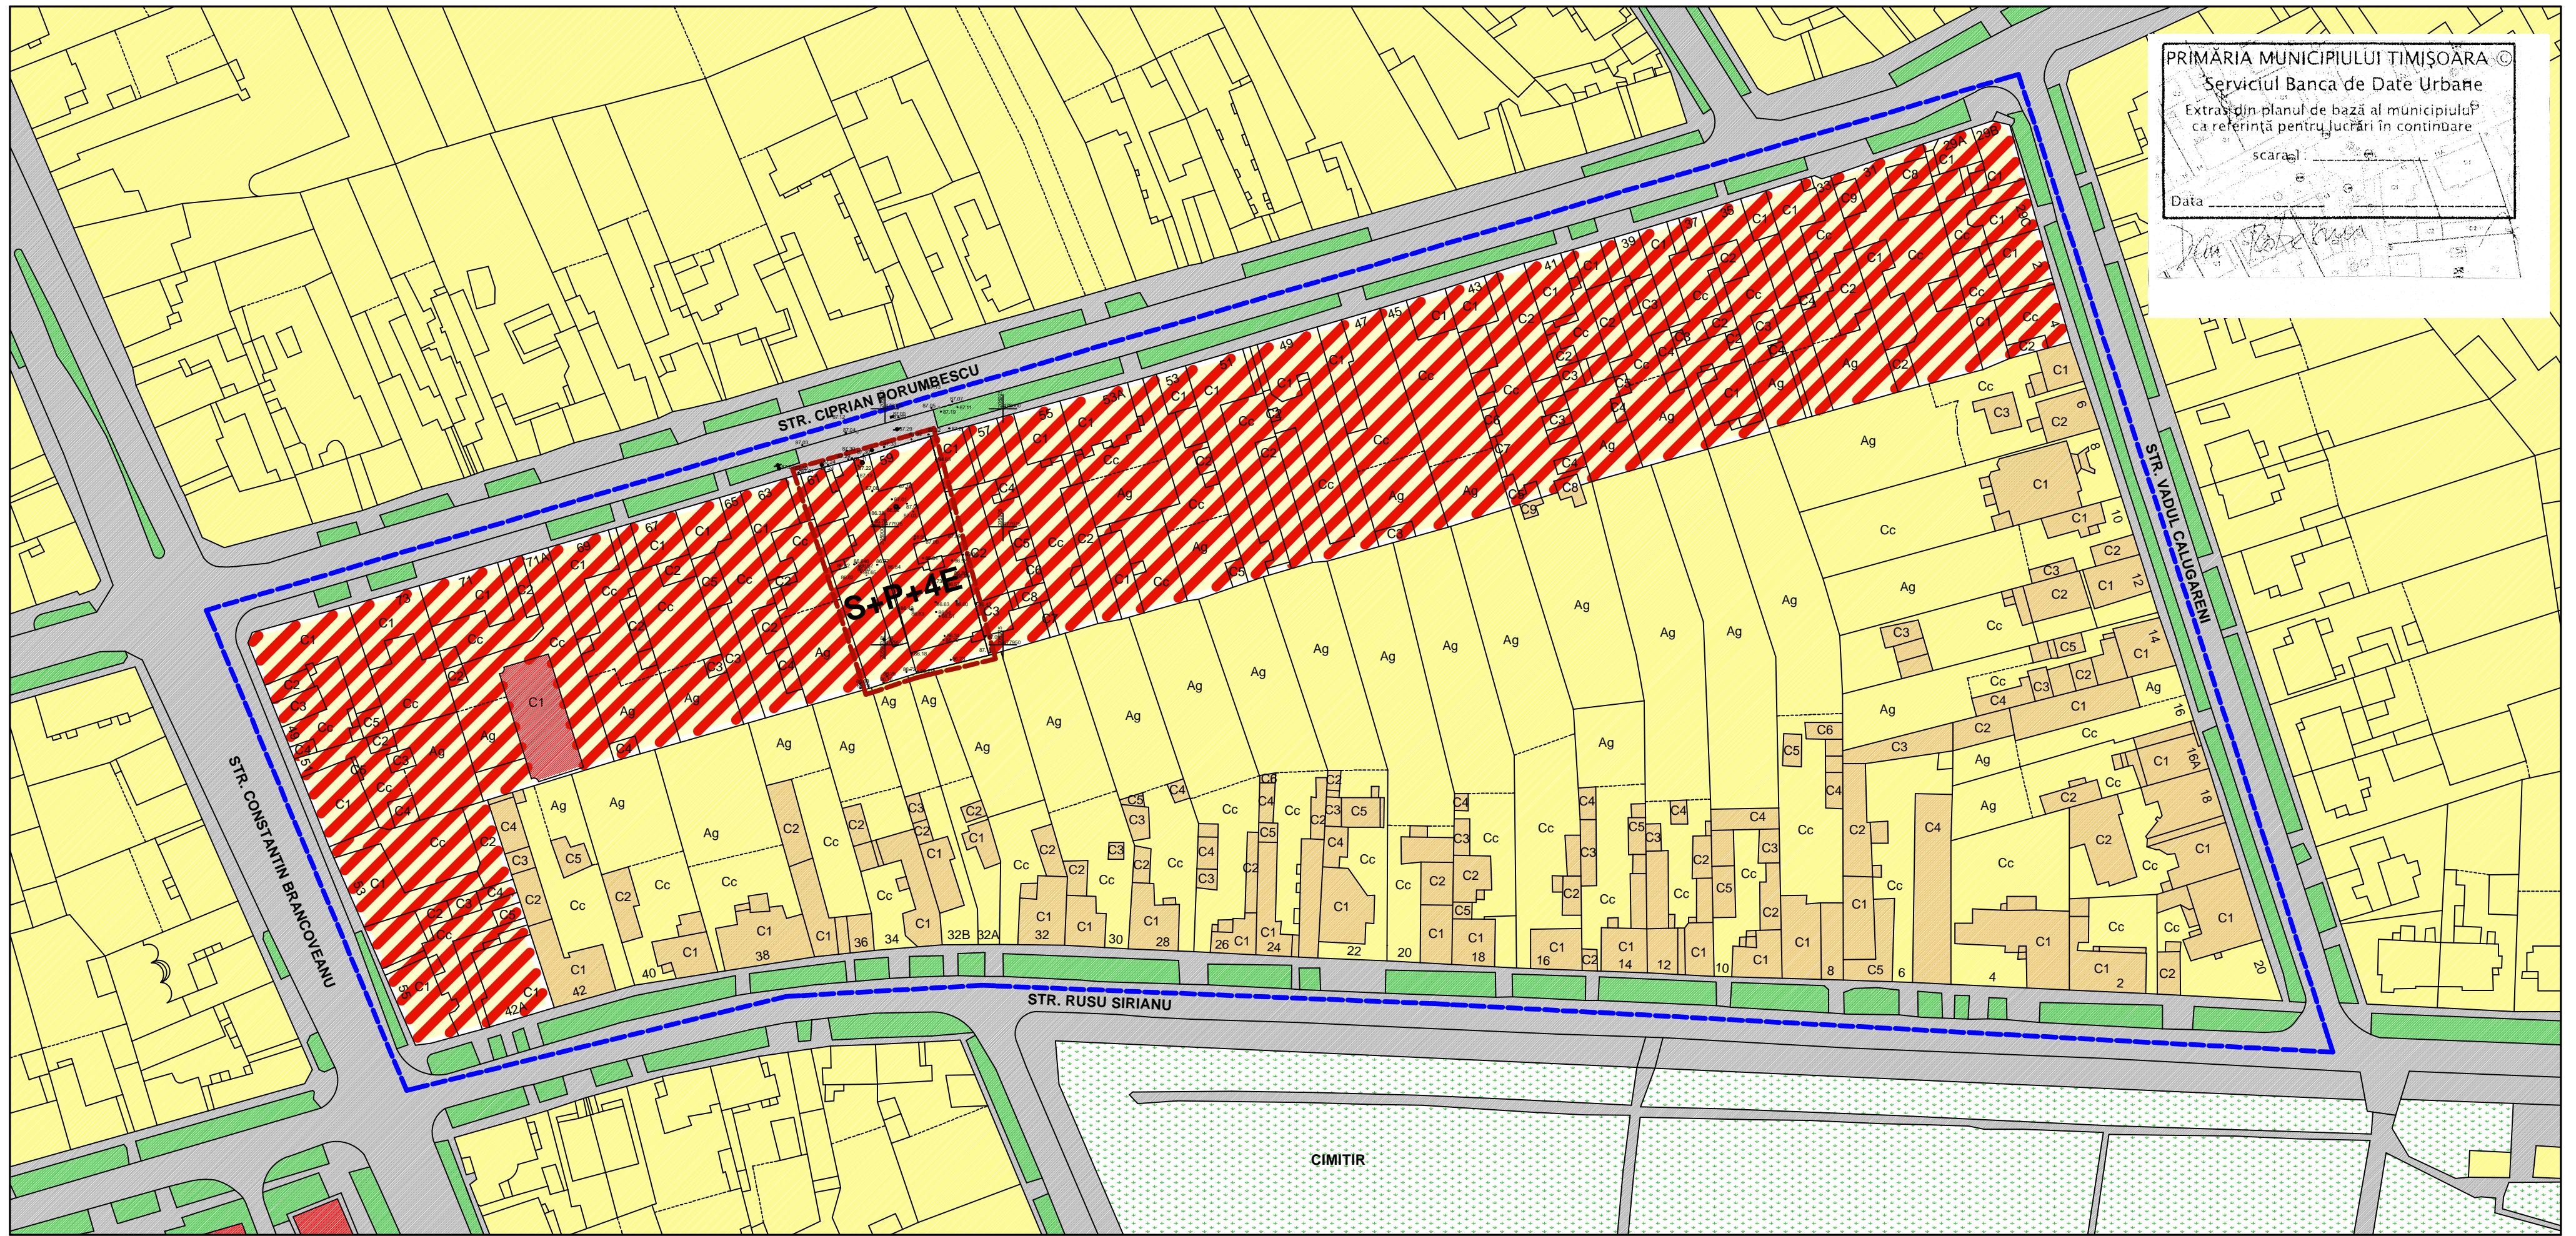

REGLEMENTARI PROPUSE

POT PROPUȘ = 60%


CUT PROPUȘ = 2.8

REGIM DE ÎNĂLȚIME PROPUȘ S+P+4E

REGIM DE ALINIERE : RETRAGERE min 0.00m, max 6.00m

LEGENDA :

- LIMITA PARCELA STUDIATA
- AMPLASAMENT INVESTITIE NOUA
- ZONA DE LOCUINTE P, P+1E, P+2E
- LOCUINTE P, P+1E, P+2E
- LOCUINTE P+4E
- ZONA CU FUNCȚIUNI MIXTE PROPUȘA
- SPATII VERZI
- CIMITIR
- ZONA CIRCULATII AUTO SI PIETONALE

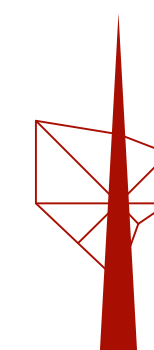

P.U.Z.

strada Ciprian Porumbescu nr.59-61

**EXTINDERE SI SUPRAETAJARE CLINICA
 S+P+1E REZULTAND S+P+3E+Er SI PARCARI**

DONICI LUMINITA - ANCA BIROU INDIVIDUAL DE ARHITECTURA CIF 26365973 str. 1 Decembrie nr. 90A, sc. A ,Timisoara			EXTINDERE SI SUPRAETAJARE CLINICA ONCOLOGICA S+P+1E REZULTAND S+P+3E+Ertras SI PARCARI str. C. Porumbescu nr. 59-61, Timisoara		Proiect nr. 23/2011
specificatie	nume si prenume	semnatura	beneficiar: ASOCIATIA ONCOHELP (CIF 17802939)		Faza PUZ
sef proiect	arh. L. DONICI		sc: 1:1000	REGLEMENTARI URBANISTICE ZONIFICARE PROPUȘA	Plansa 03-A
proiectat	arh. L. DONICI		data: 09.2011		
desenat	arh. L. DONICI				