



Plan de situatie cu amplasare casa P+M

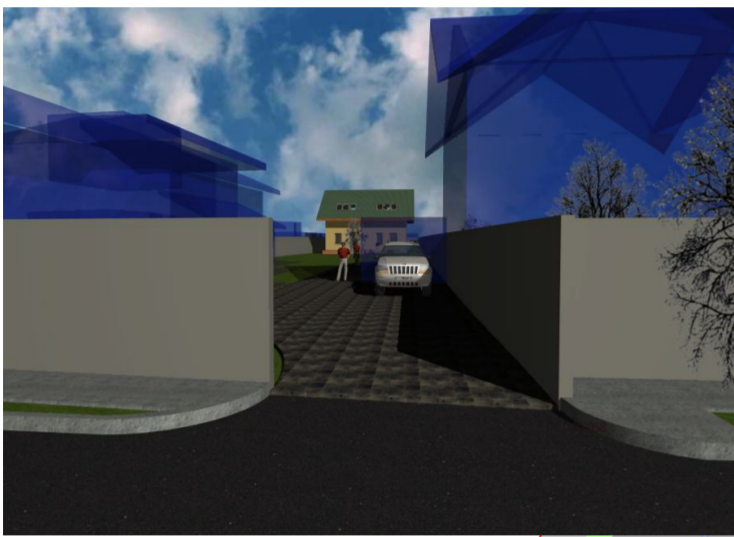


Perspectiva la nivelul ochiului dinspre strada Gradinii


# P L A N URBANUSTIC de D E T A L I U

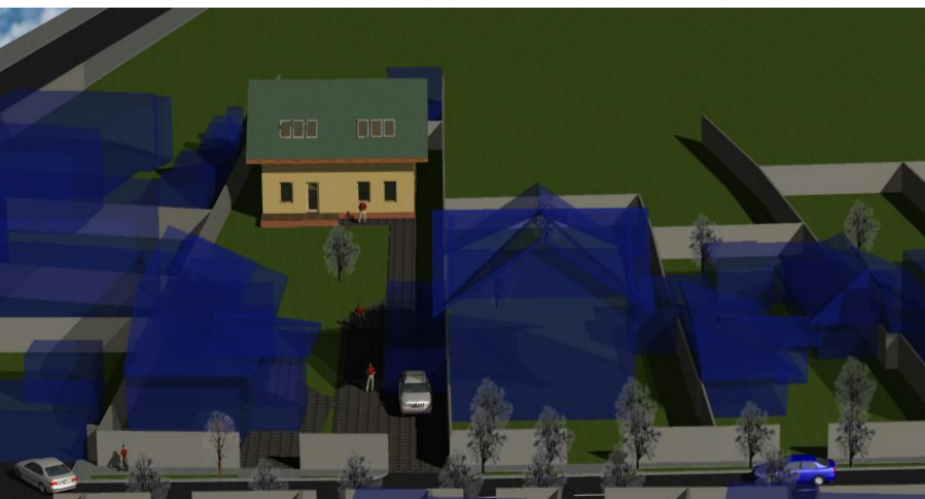

Perspectiva dinspre strada Gradinii

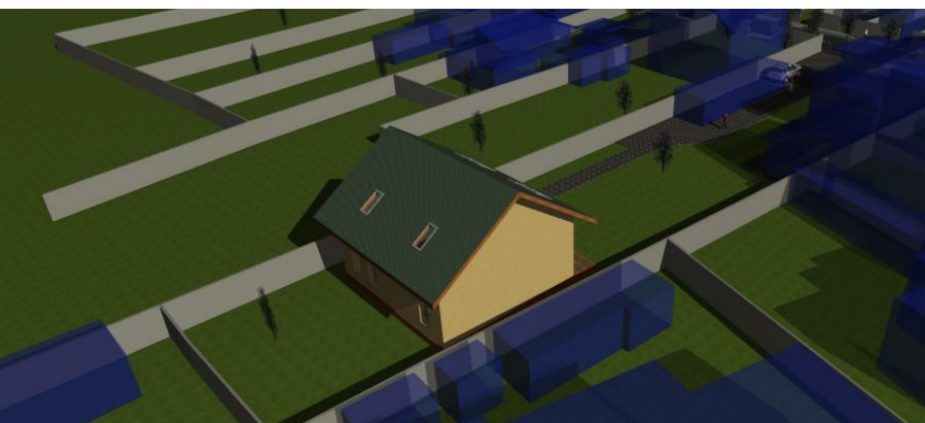

Perspectiva dinspre strada Fructelor

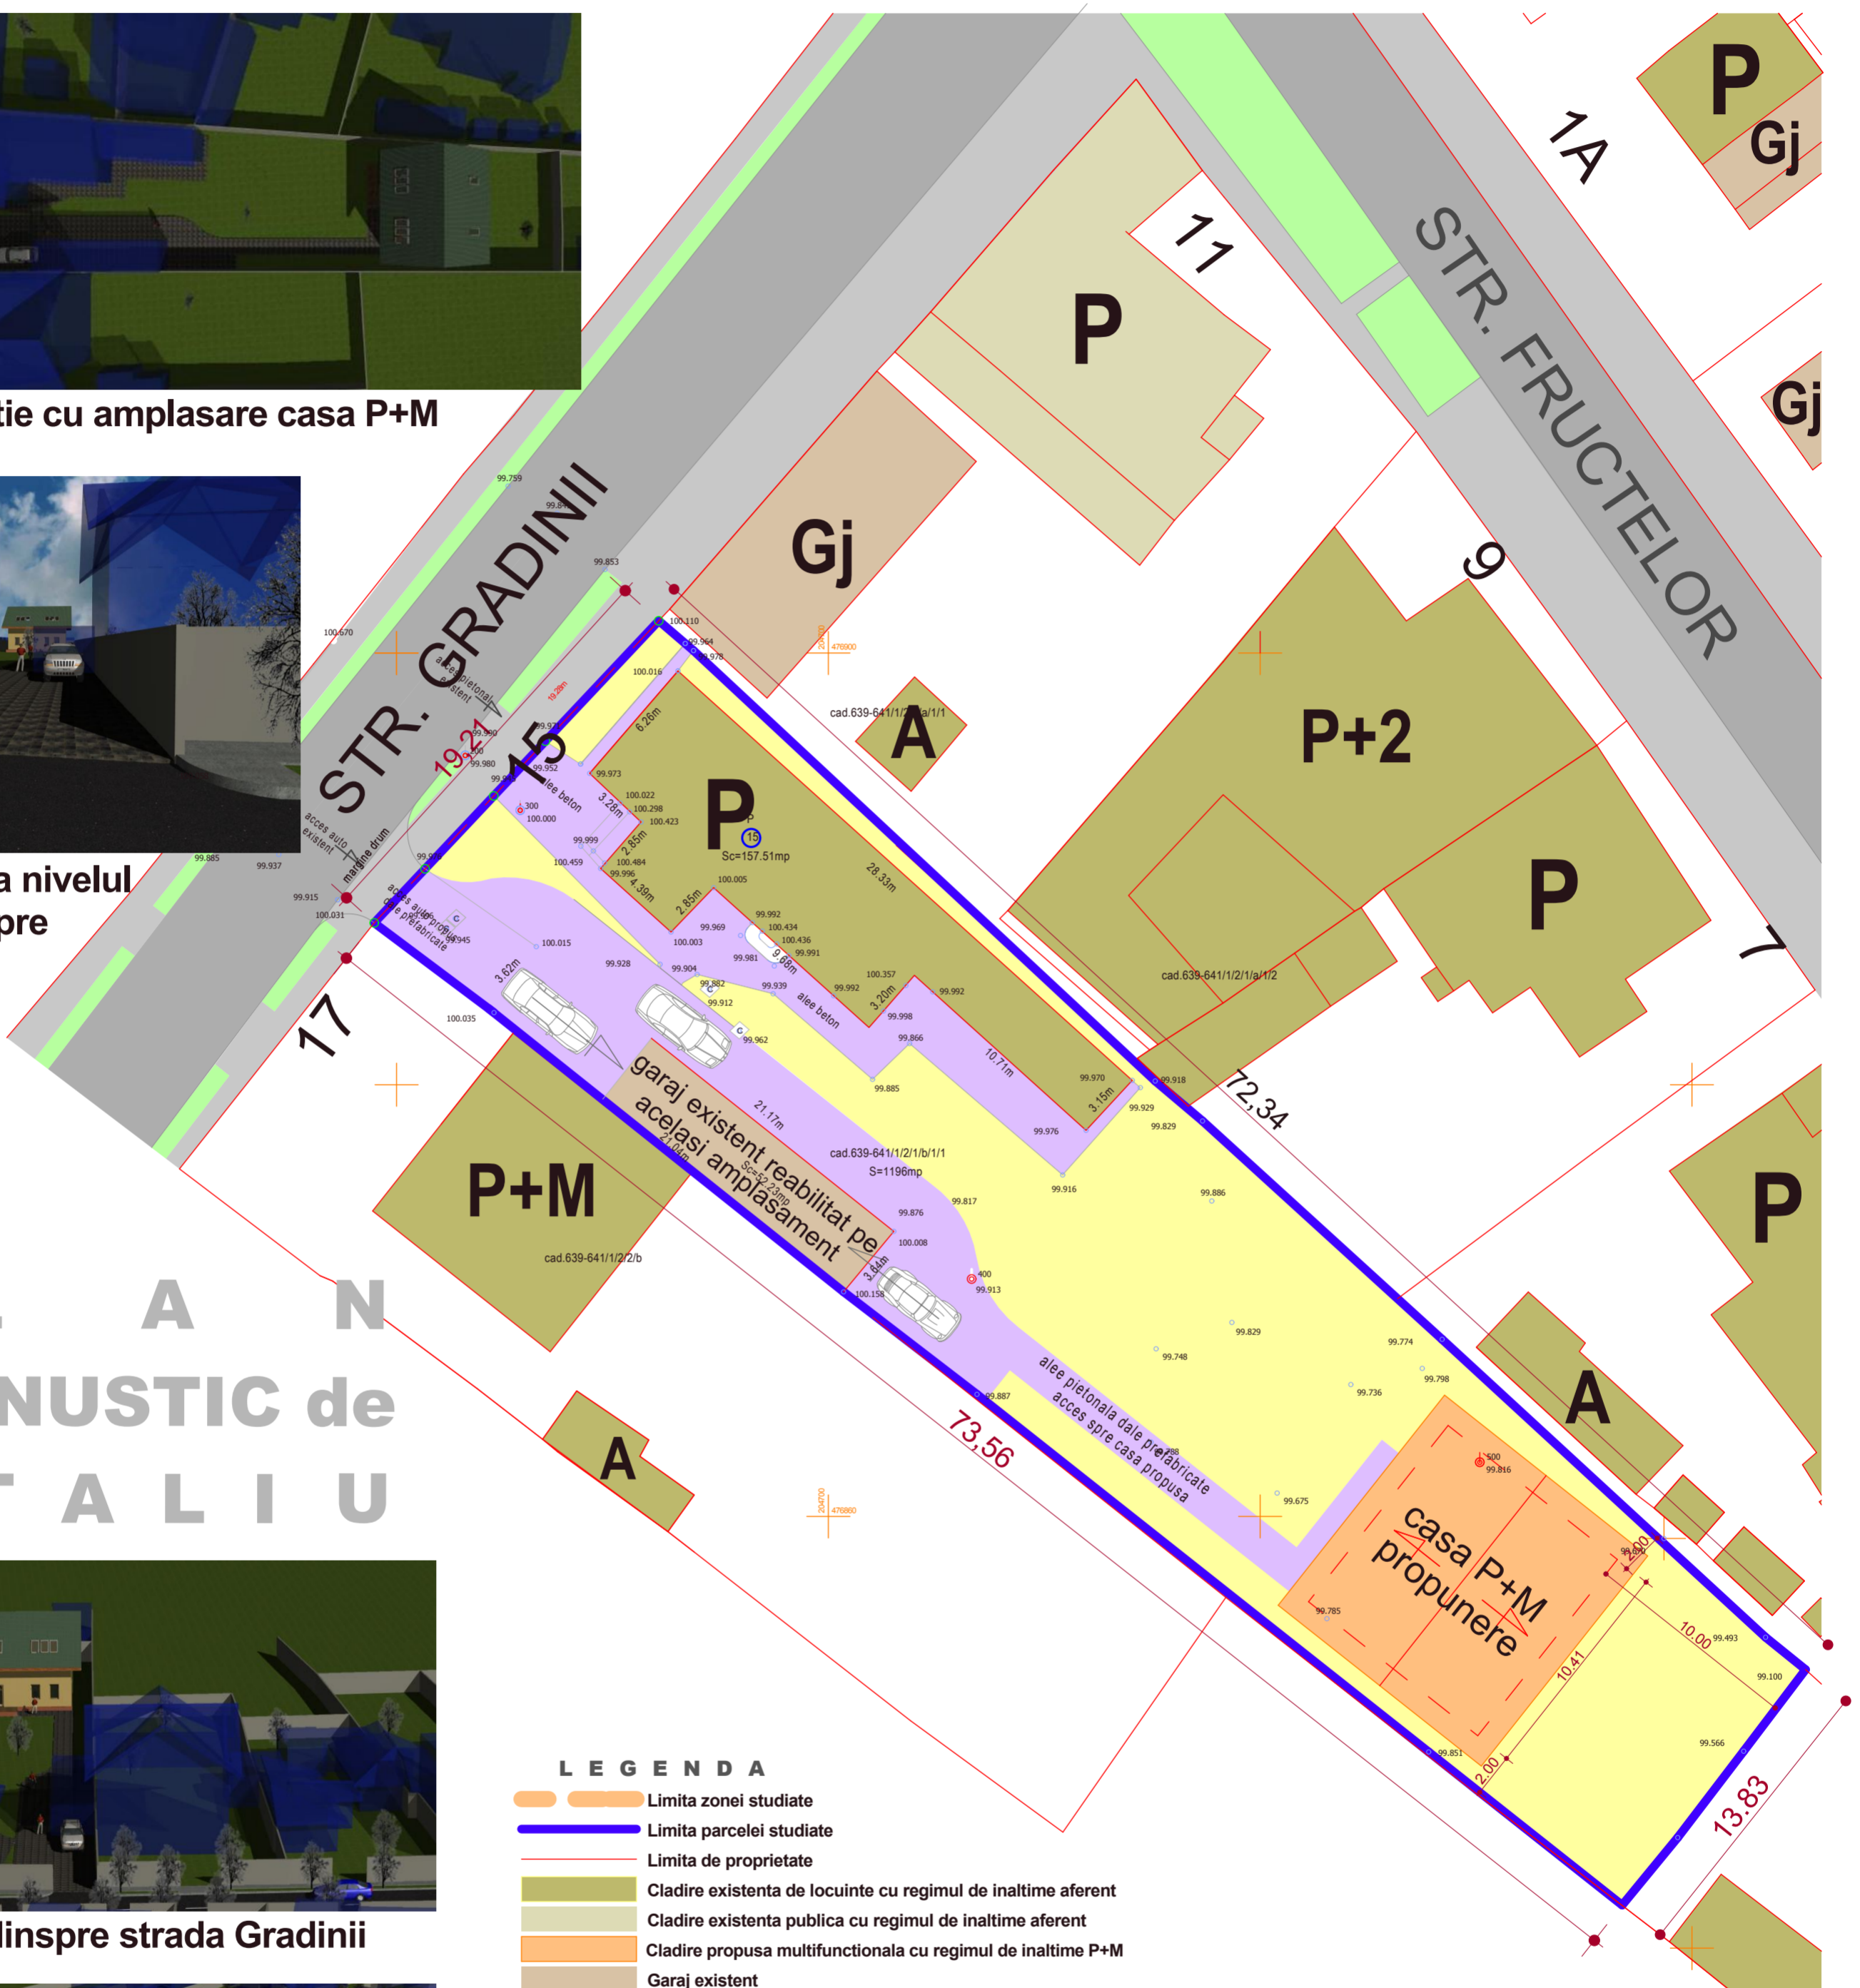

- LEGENDA**
- Limita zonei studiate
  - Limita parcelei studiate
  - Limita de proprietate
  - Cladire existenta de locuinte cu regimul de inaltime aferent
  - Cladire existenta publica cu regimul de inaltime aferent
  - Cladire propusa multifunctionala cu regimul de inaltime P+M
  - Garaj existent
  - Drum auto
  - Trotuare
  - Alei pietonale si auto
  - Curti constructii
  - Spatii verzi

## PROPUNERI DE MOBILARE URBANISTICA

Verificator	CERINTA A1	referat nr. din	
<b>S.C. ARHITECT ANGHEL S.R.L.TIMISOARA</b> cont IBAN - RO148UCU565434622511RO01 tel. 0744511591 COD FISCAL-C.U.I.RO16493940 fax.0256/49212		PROPRIETAR/BENEFICIAR: MARCOVICI LIVIA PATRASCU OANA MIHAELA MARCOVICI ALEXANDRU NICOLAE	Proiect Nr: 102/2007
SPECIFICATIE	NUME	SEMNTATURA	SCARA:
Sef Proiect	arh. ANGHEL C-TIN	<i>[Signature]</i>	1:500
Proiectat	carh. stagiar RUS RADU	<i>[Signature]</i>	DENUMIRE PROIECT: Constructie casa P+M si reabilitare garaj existent dupa elaborare P.U.D.
Proiectat	carh. stagiar RUS RADU	<i>[Signature]</i>	AMPLASAMENT: str. Gradinii, nr. 15, loc.TIMISOARA, jud.Timis
Desenat	carh. stagiar RUS RADU	<i>[Signature]</i>	DATA: mar.2007
TITLU PLANSĂ: PROPUNERI DE MOBILARE URBANISTICA			Nr. Plansa A.06