



# PROFIL TRANSVERSAL A-A

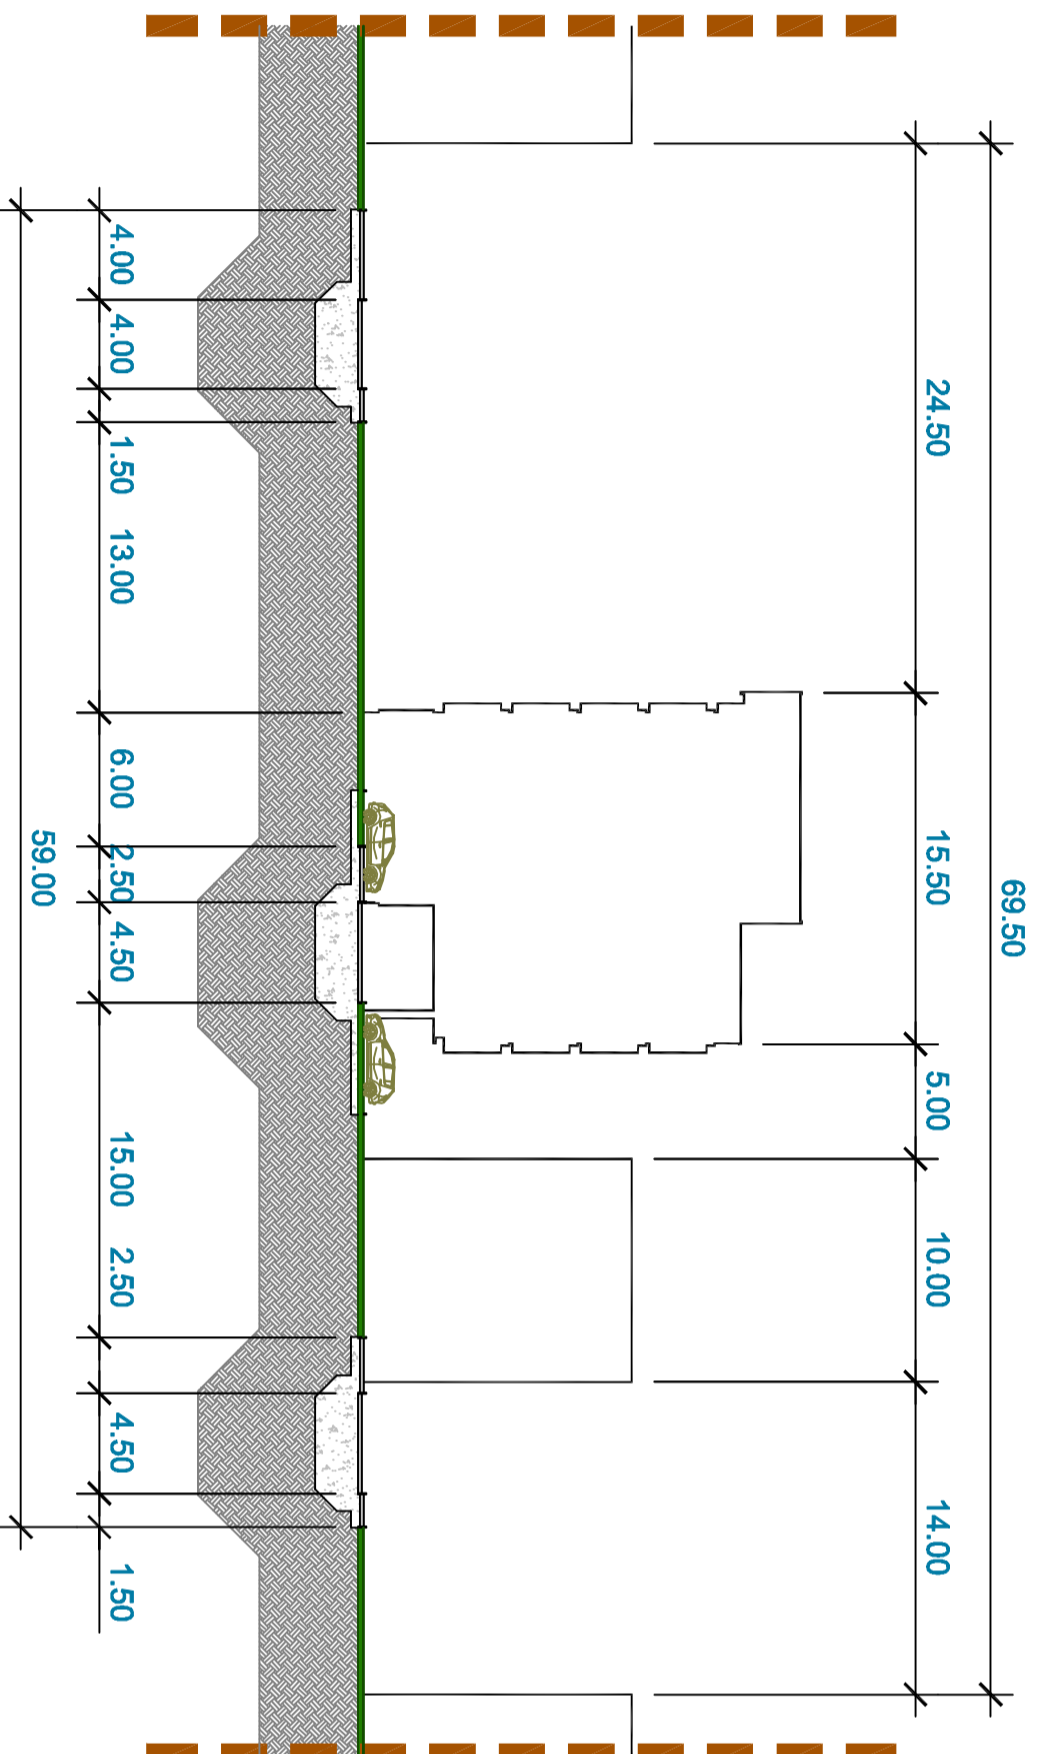


DESFASURARE FRONT STRADAL ALEX. VAIDA VOIEVOD - A-A

# PROFIL TRANSVERSAL B-B

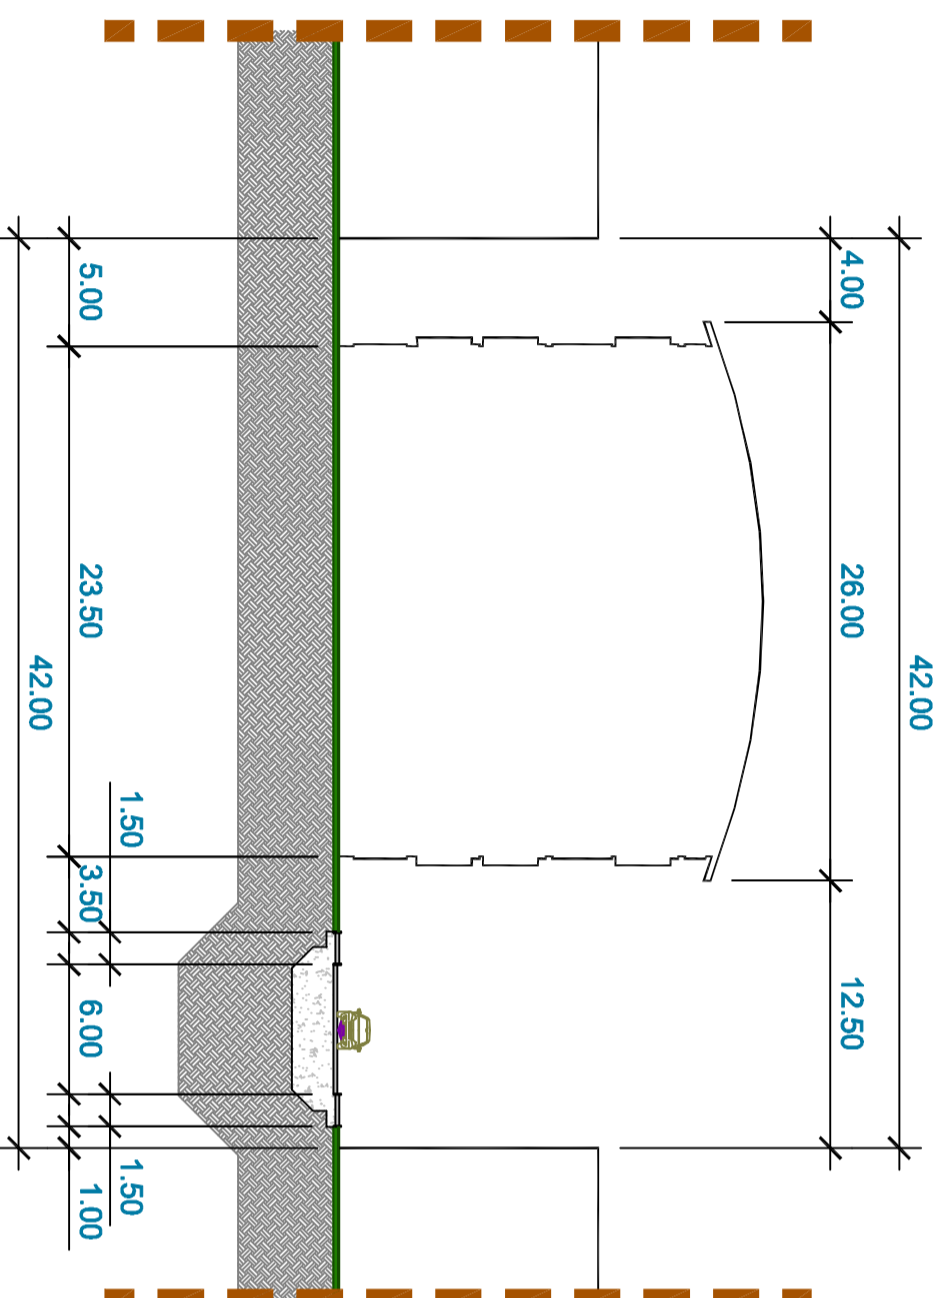



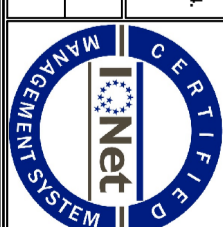

DESFASURARE FRONT STRADAL INTRAREA SURDUC - B-B

PLAN DE INCADRARE IN ZONA - TM -STR. ALEX. VAIDA VOIEVOD NR. 10

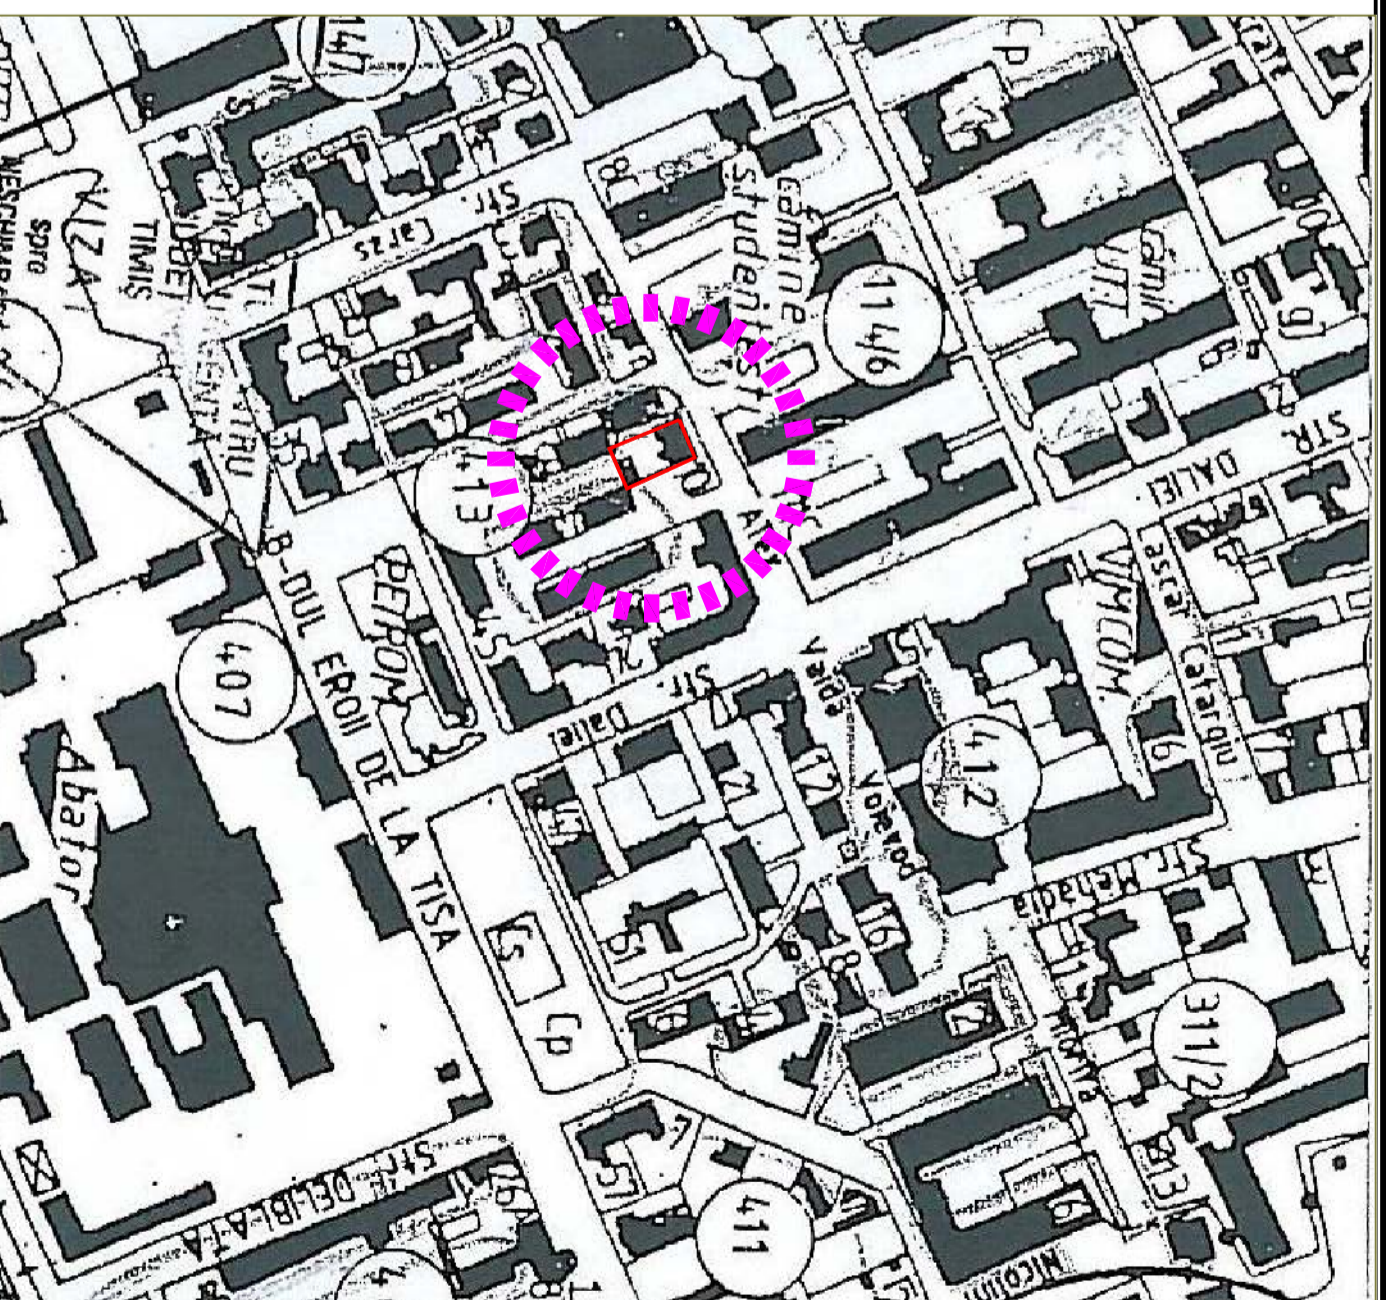

PL. 06 PLAN URBANISTIC DE DETALIU CONSTRUIRE IMOBIL PENTRU LOCUINTE SI COMERT

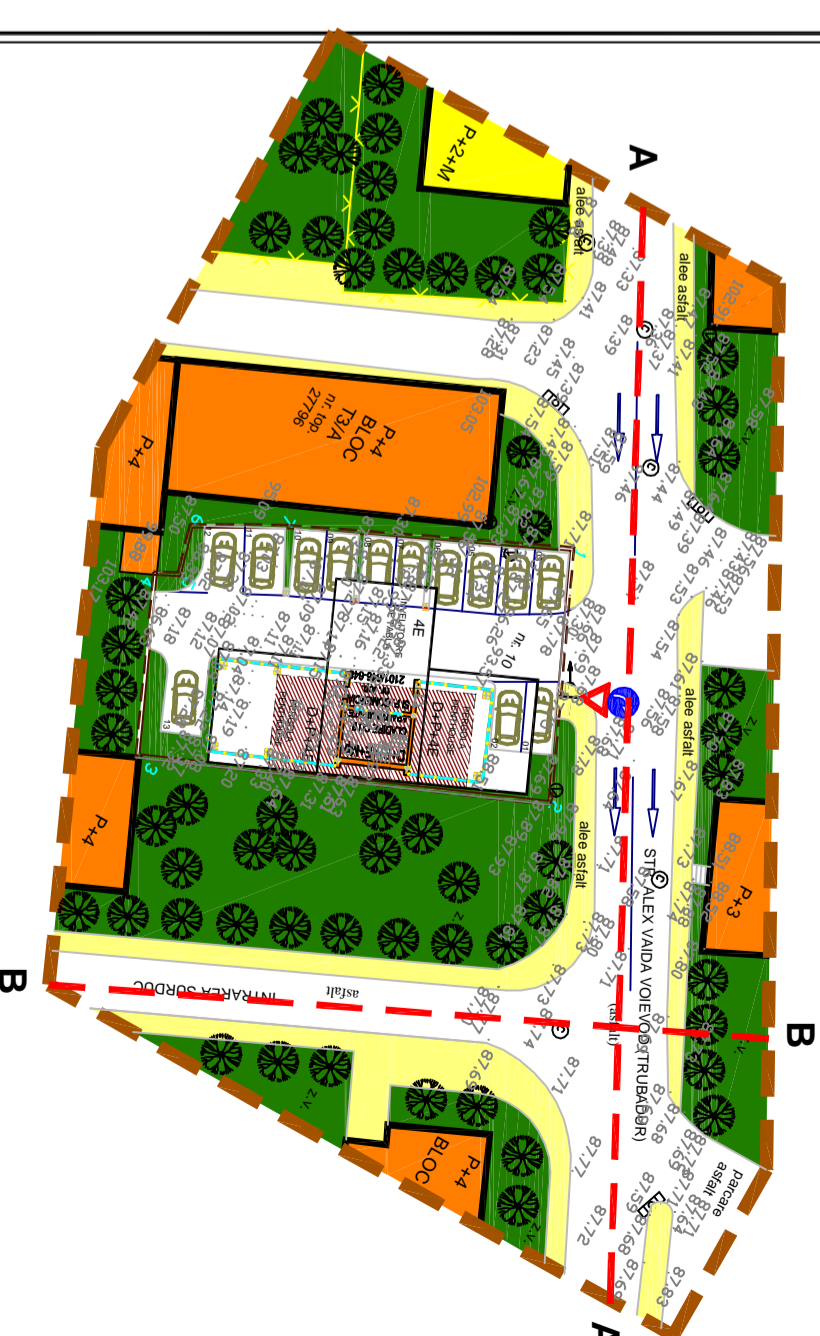

Proiectant :	arh. TANASOIU HORIA	seria D1 - nr. 0022 - din 21.10.2006
SPECIFICATIE	NUME	SEMANTURA
PROIECTANT GENERAL :	<b>euro architect</b>	Timisoara - 30001 str. I. Memorandu nr. 4 telefon: 0256201.604 e-mail: office@euroarchitect.ro
DIRECTOR TEHNIC	arh. TANASOIU HORIA	
MANAGER	arh. STANCIU VIOREL	
		Beneficiar : S.C. "AGRIJOB" S.R.L.
		Amplasament : Jud. TIMIS, TIMISOARA, Str. Alex. Vaida Voievod nr. 10
		Nr. proiectului : 249 / 2007
SPECIFICATIE	NUME	SEMANTURA
• ef proiect	arh. STANCIU VIOREL	Scara : 1 : 200
Proiectat	arh. TANASOIU HORIA	Denumirea proiectului : CONSTRUIRE MOBIL PENTRU LOCUINTE SI COMERT
Desenat	arh. TANASOIU HORIA	Data : MAY 2009
		Denumirea desenului : PLANSĂ 06 - DESF. FRONT STRADAL
		Nr. desenului : P.U.D. PUD 249 / 06