



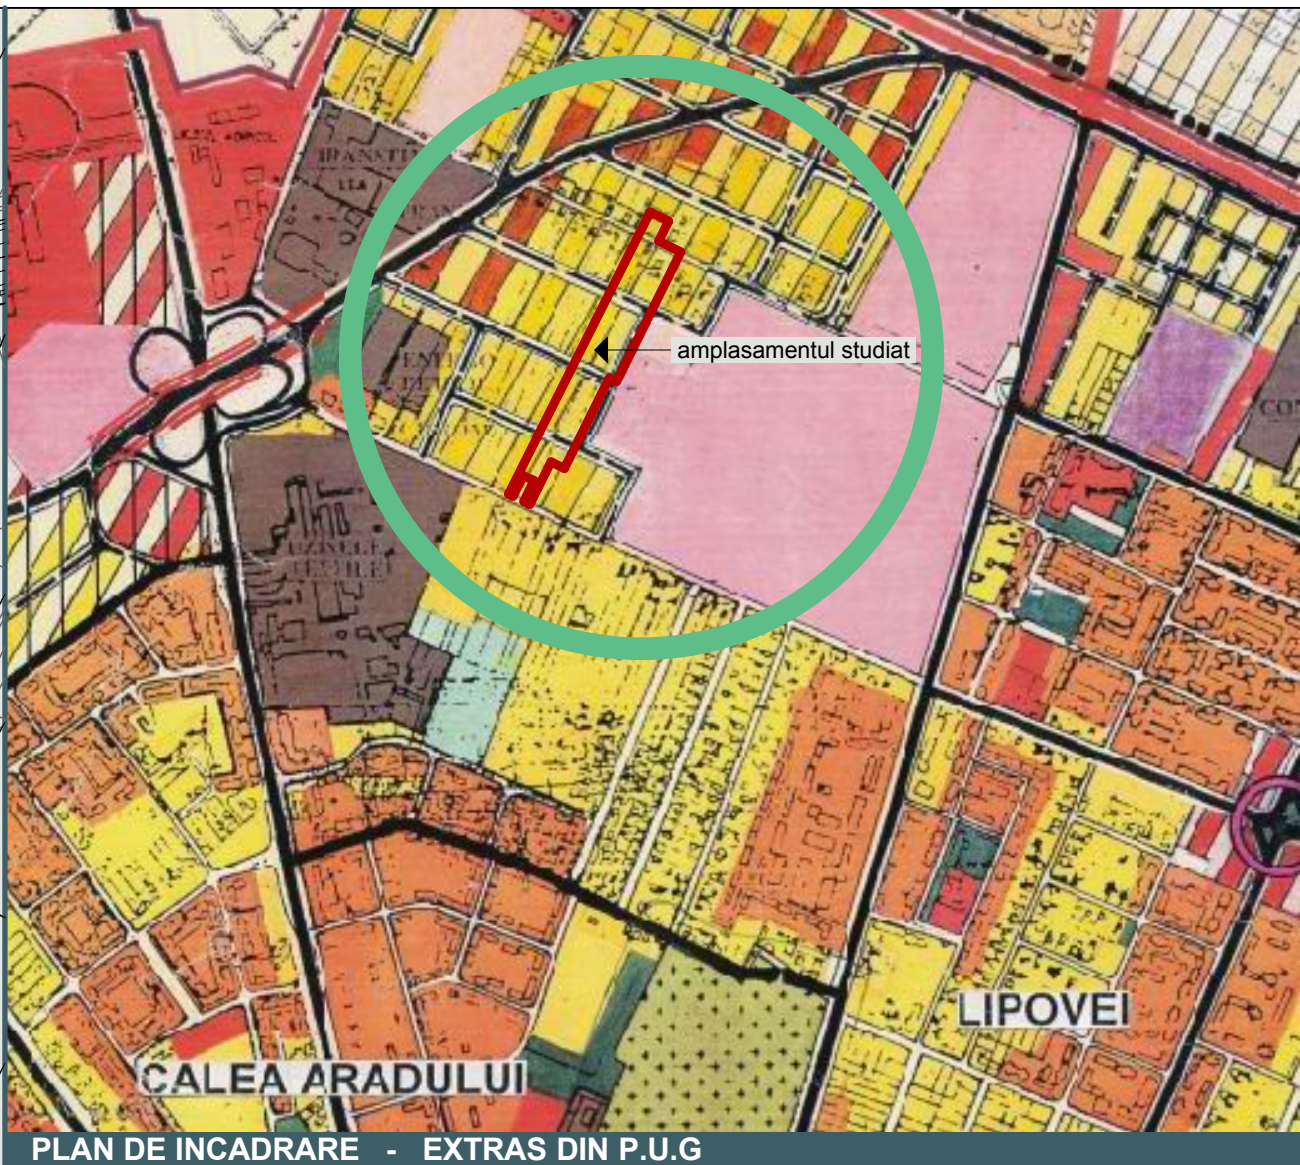

PLAN - ANALIZA SITUATIEI EXISTENTE

- LEGENDA**
- limita de proprietate =
 - limita parcele ce fac obiectul P.U.Z.
 - limita topo teren conf. CF
 - cladiri existente- plan de situatie PMT
 - cladiri existente- observatii de pe teren
 - strazi cu circulatie auto existente
 - cote de nivel (teren natural)
 - teren proprietate privata (zona locuinte si functiuni complementare, P - P+2, conf. PUG)

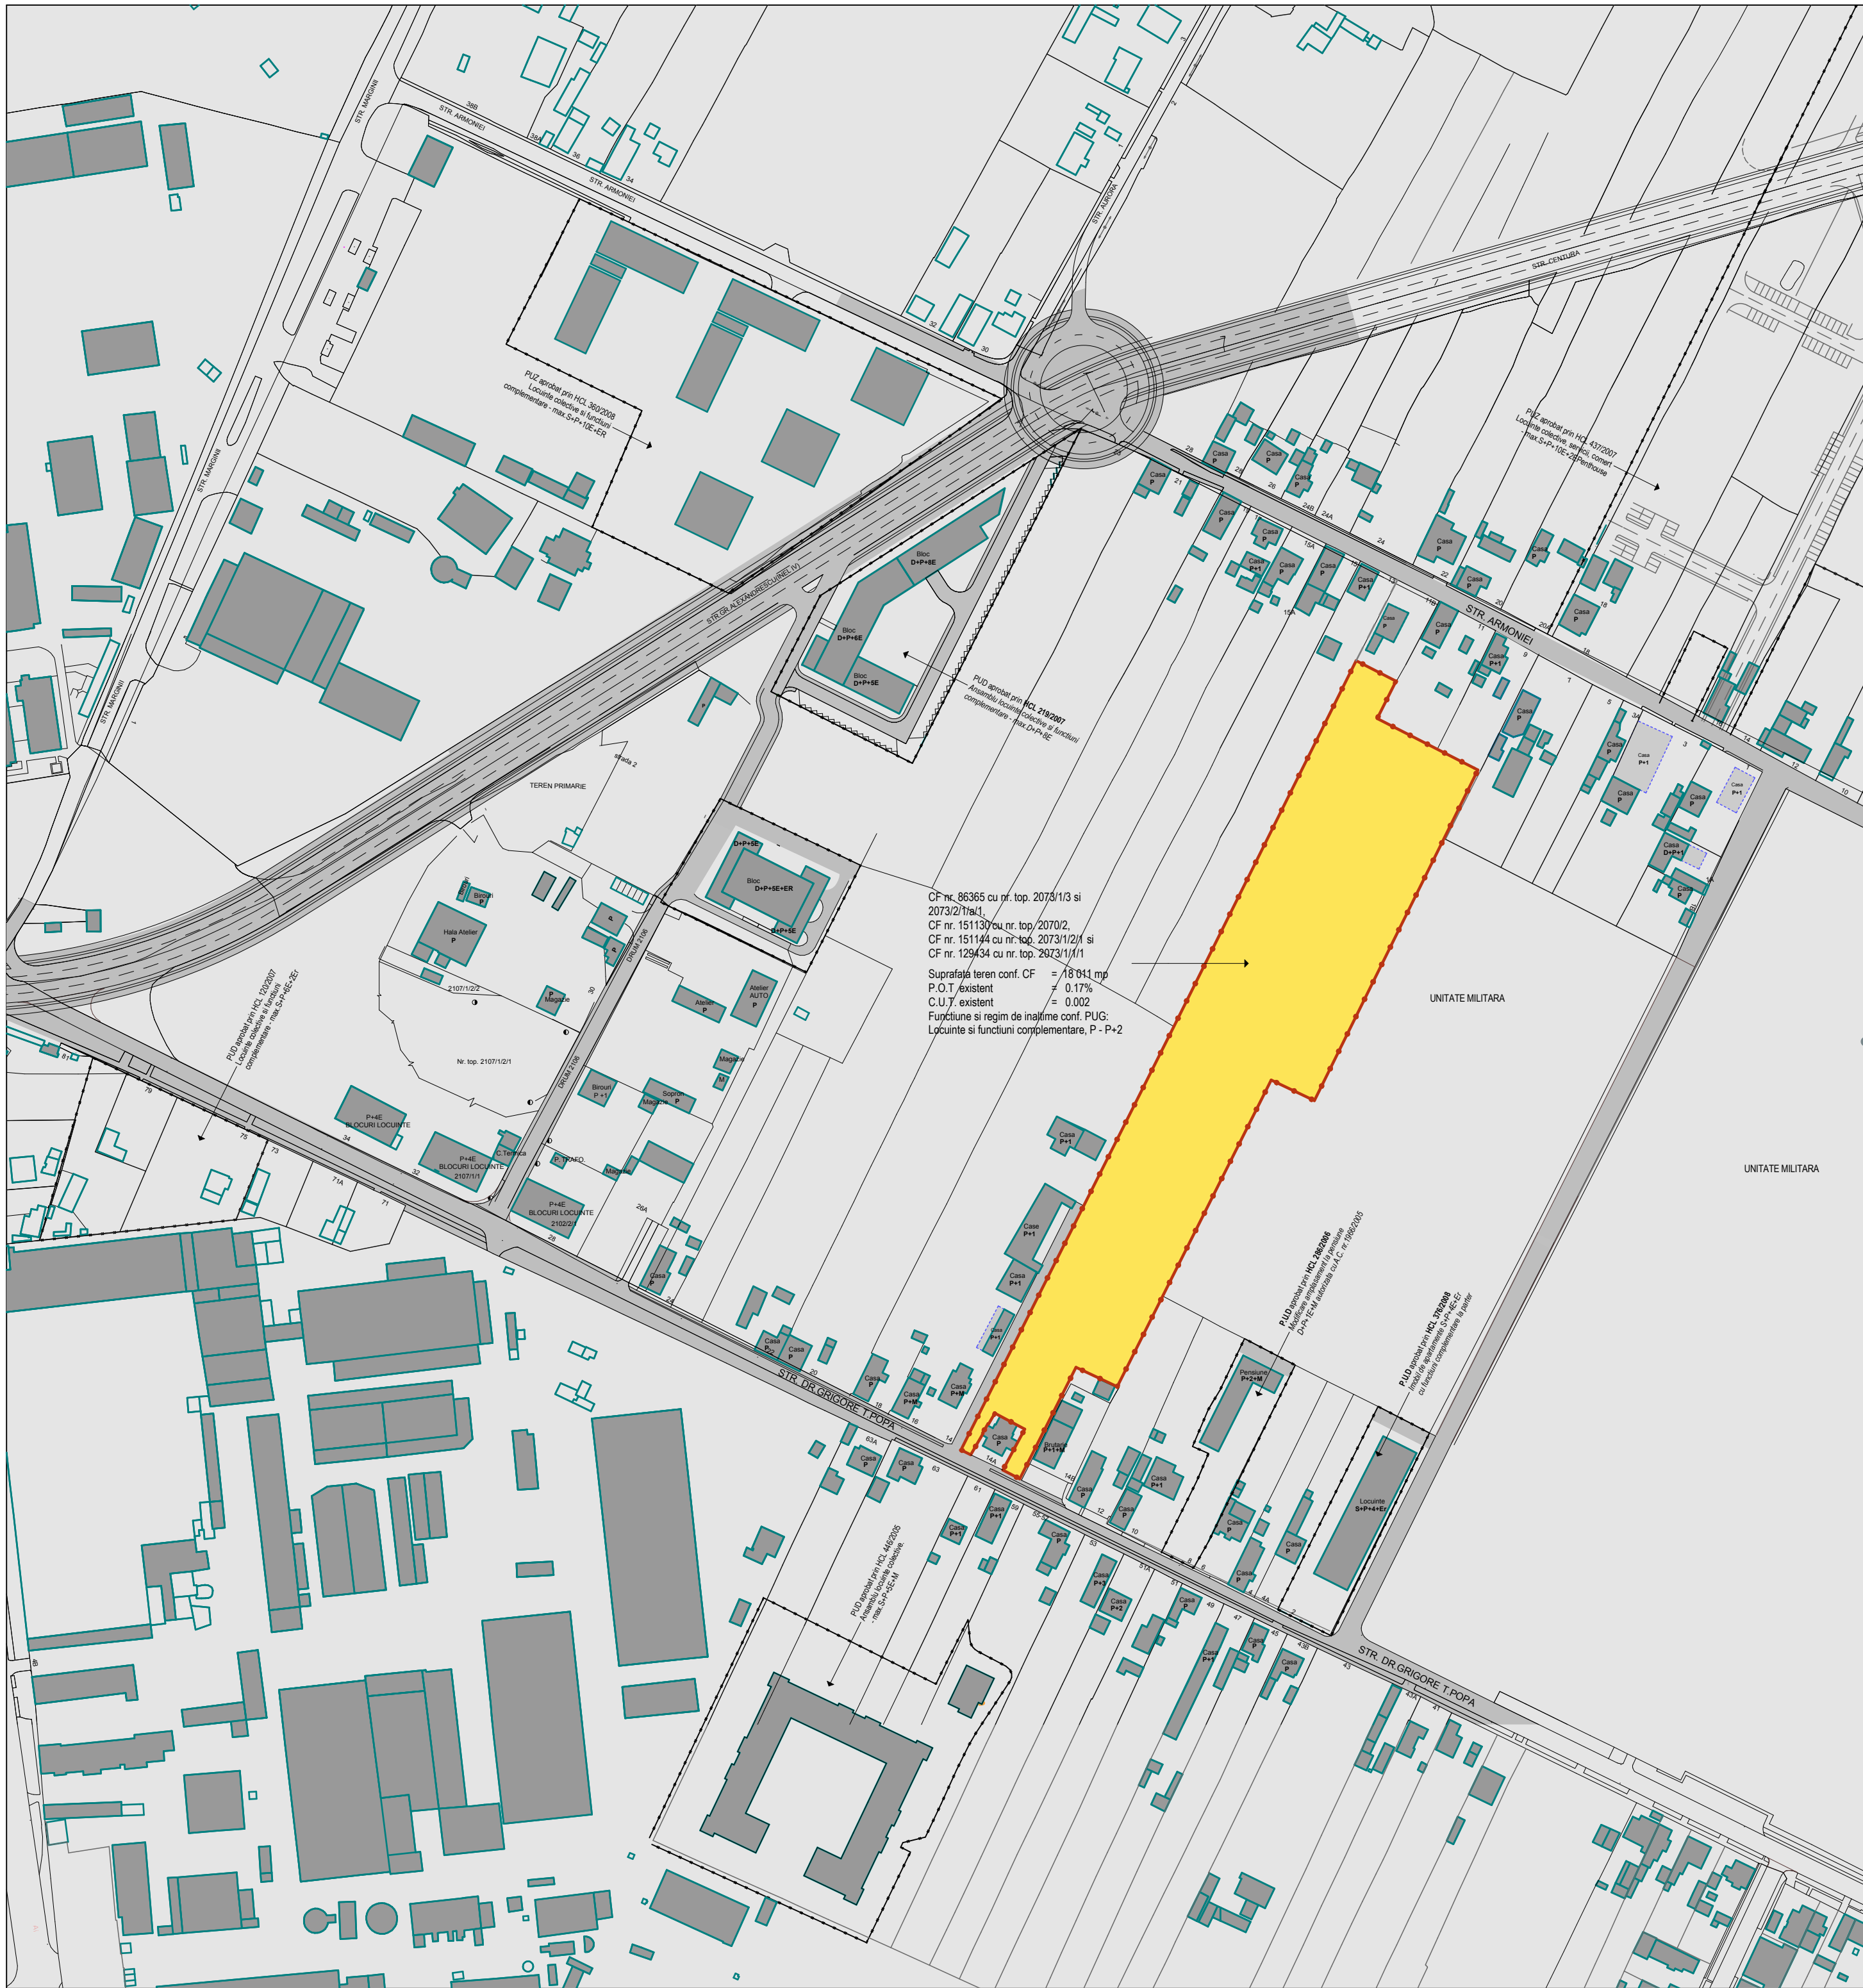

Timisoara, strada Memorandului nr.93, tel/ fax 0256/ 294218, e-mail office@studioarca.ro

s.c. **studio arca** s.r.l

SEF PROIECT	arh. Radu GOLUMBA	sc. 1: 1000
PROIECTAT	arh. Radu GOLUMBA arh. Mihai RADU	
DESENAT	arh. Mihai RADU	oct 2009

beneficiar	S.C. BANU CONSTRUCT S.R.L.
proiect	P.U.Z.- Ansamblu locuinte colective si functiuni complementare
adresa	str. Dr. Grigore T. Popa, nr. top. 2073/1/3, 2073/2/1/a/1, nr. top. 2070/2, nr. top. 2073/1/2/1 si nr. top. 2073/1/1/1, Timisoara
plansa	PLAN- ANALIZA SITUATIEI EXISTENTE

proiect nr.	243/2008
faza	P.U.Z.
pl. nr.	01A

P.U.Z. - TIMISOARA, str. Dr. Grigore T. Popa
ANSAMBLU LOCUINTE COLECTIVE SI FUNCTIUNI COMPLEMENTARE