



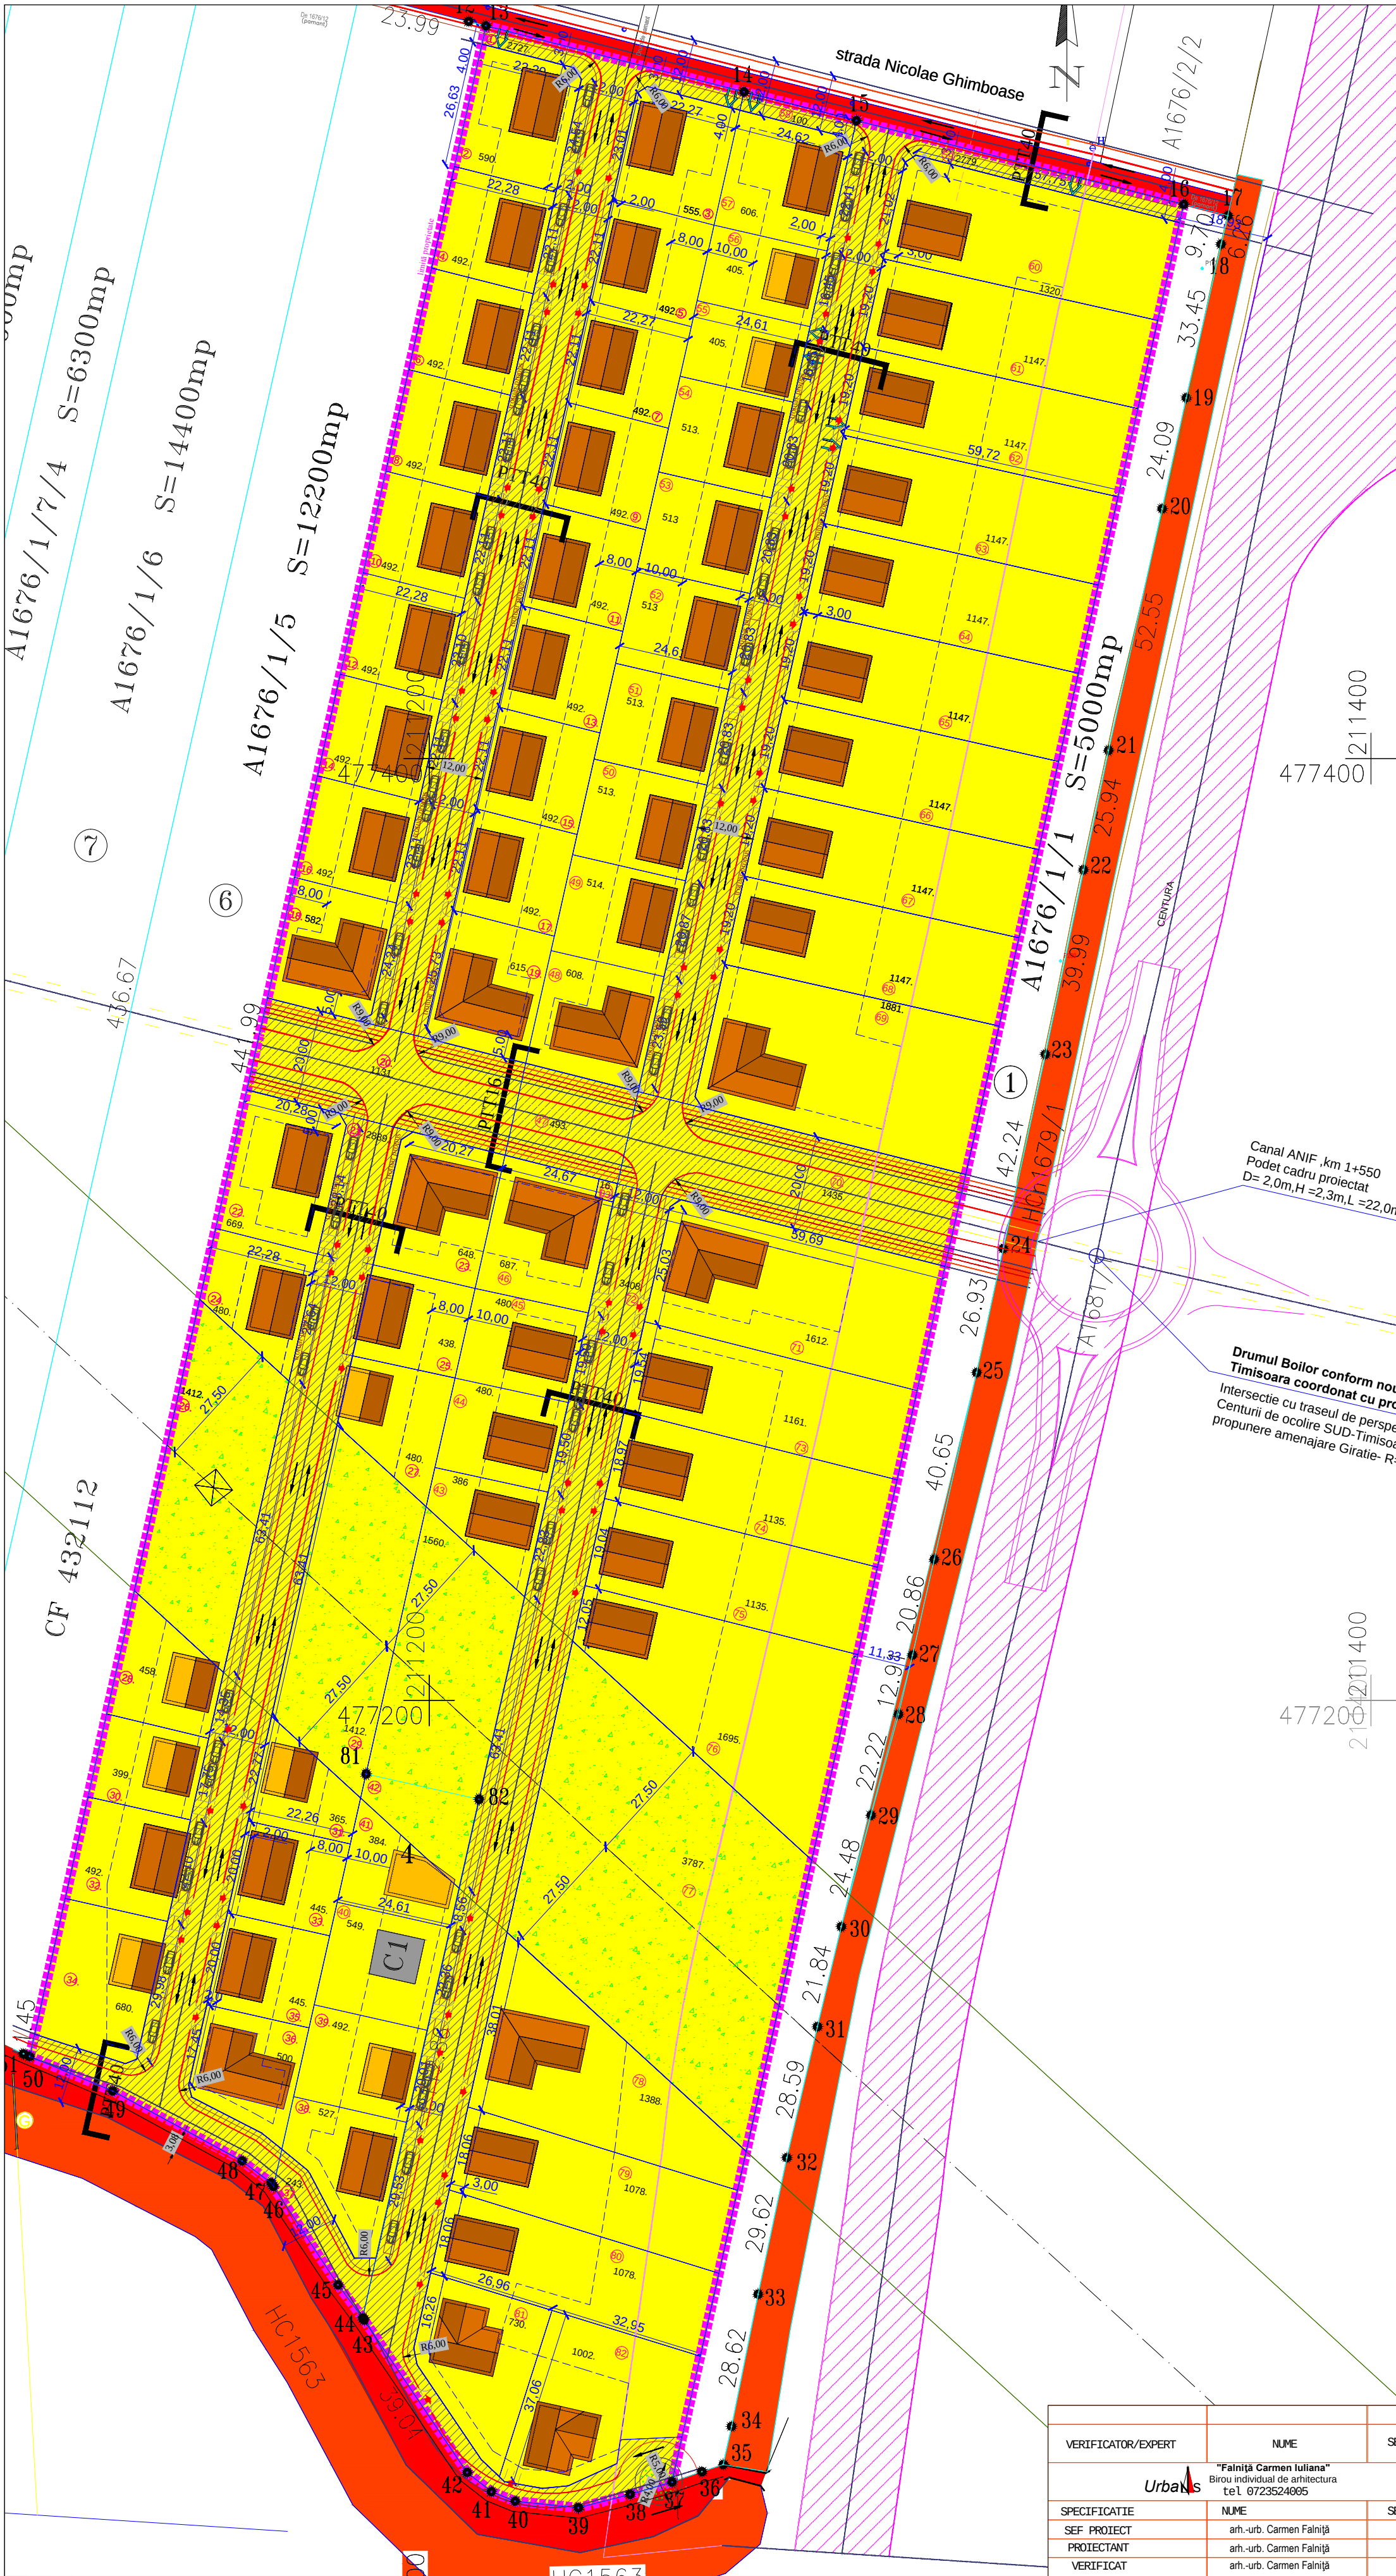

**PUZ-
DEZVOLTARE ZONA REZIDENTIALA CU FUNCTIUNI
COMPLEMENTARE,
SCHIMBARE DESTINATIE IMOBIL DIN ANEXA
GOSPODAREASCA
IN CASA DE LOCUIT P+M,**

Timisoara,Zona Plopi Sud,
CF nr. 409932,400309,432431,427887
Beneficiari:
VERESCA IOAN,ABEL FRANCISC IOSIF,
FAUR FLORIN,STEPANESCU LUCIAN ILIE

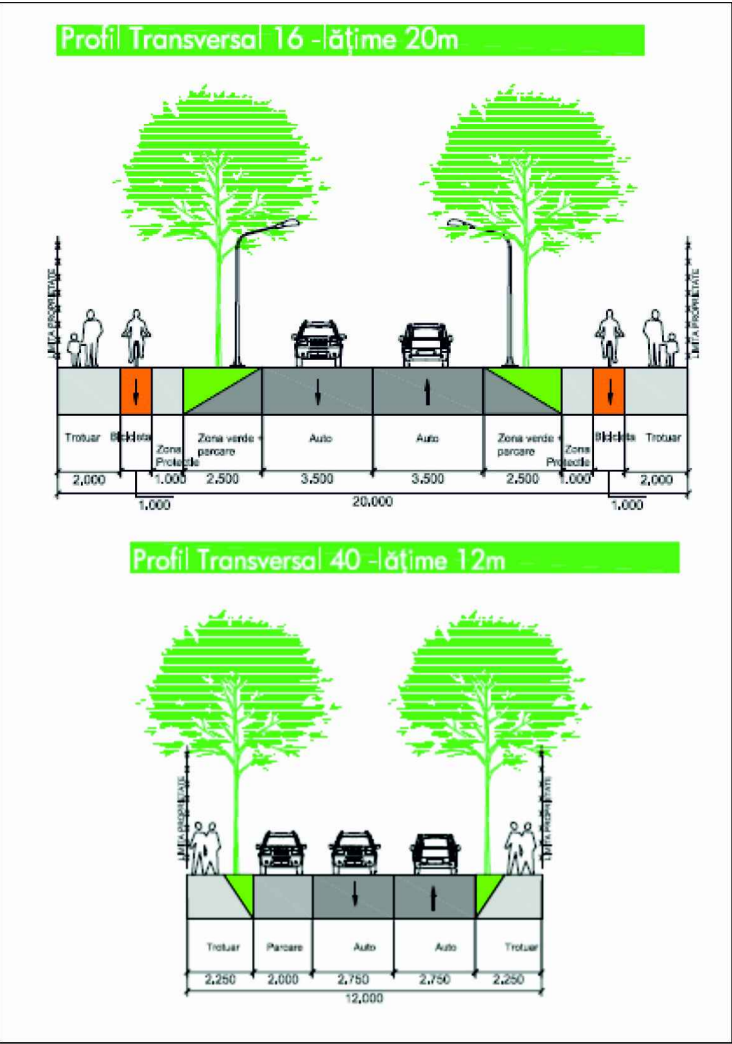

Canal ANIF ,km 1+550
Podet cadru proiectat
D= 2,0m,H =2,3m,L =22,0m.

Drumul Boilor conform noul PUG
Timisoara coordonat cu proiectantul drumului
Intersectie cu traseul de perspectiva al
Centuri de ocolire SUD-Timisoara km 19+280
propunere amenajare Giratie- R=20,0m.

- LEGENDA:**
- Limita zona teren ce a generat PUZ
 - Constructie existenta
 - Proprietatea asupra terenurilor**
 - Teren proprietate privata persoane fizice
 - Teren domeniul public
 - Teren proprietate privata persoane juridice
 - Teren propus pentru Centura Sud
 - Teren proprietate privata cu destinatia zona verde
 - LEA 220kv
 - Retea distributie gaz
 - Circulatia terenurilor**
 - Terenuri proprietate privata ce se intentioneaza a fi trecute in domeniul public

SUPRAFATA TOTALA A TERENURILOR:
72 600MP.
SUPRAFATA PROPUASA A TRECE IN DOMENIUL PUBLIC
15 205mp. drumuri +16 mp.parcela nr.83 = 15 221mp.

VERIFICATOR/EXPERT	NUME	SEMNATURA	CERINTA	REFERAT/EXPERTIZA NR./DATA	
	"Faijita Carmen Iuliana" Brou individual de arhitectura Tel. 0723524005			BENEFICIAR:	VERESCA IOAN,ABEL FRANCISC IOSIF, FAUR FLORIN,STEPANESCU LUCIAN ILIE
	SPECIFICATIE	NUME	SEMNATURA	scara	1/2017
	SEF PROIECT	arh.-urb. Carmen Faijita		1/1000	FAZA PUZ
	PROIECTANT	arh.-urb. Carmen Faijita		01. 2017	nr.plansa 6
VERIFICAT	arh.-urb. Carmen Faijita			PROPRIETATEA ASUPRA TERENURILOR	