


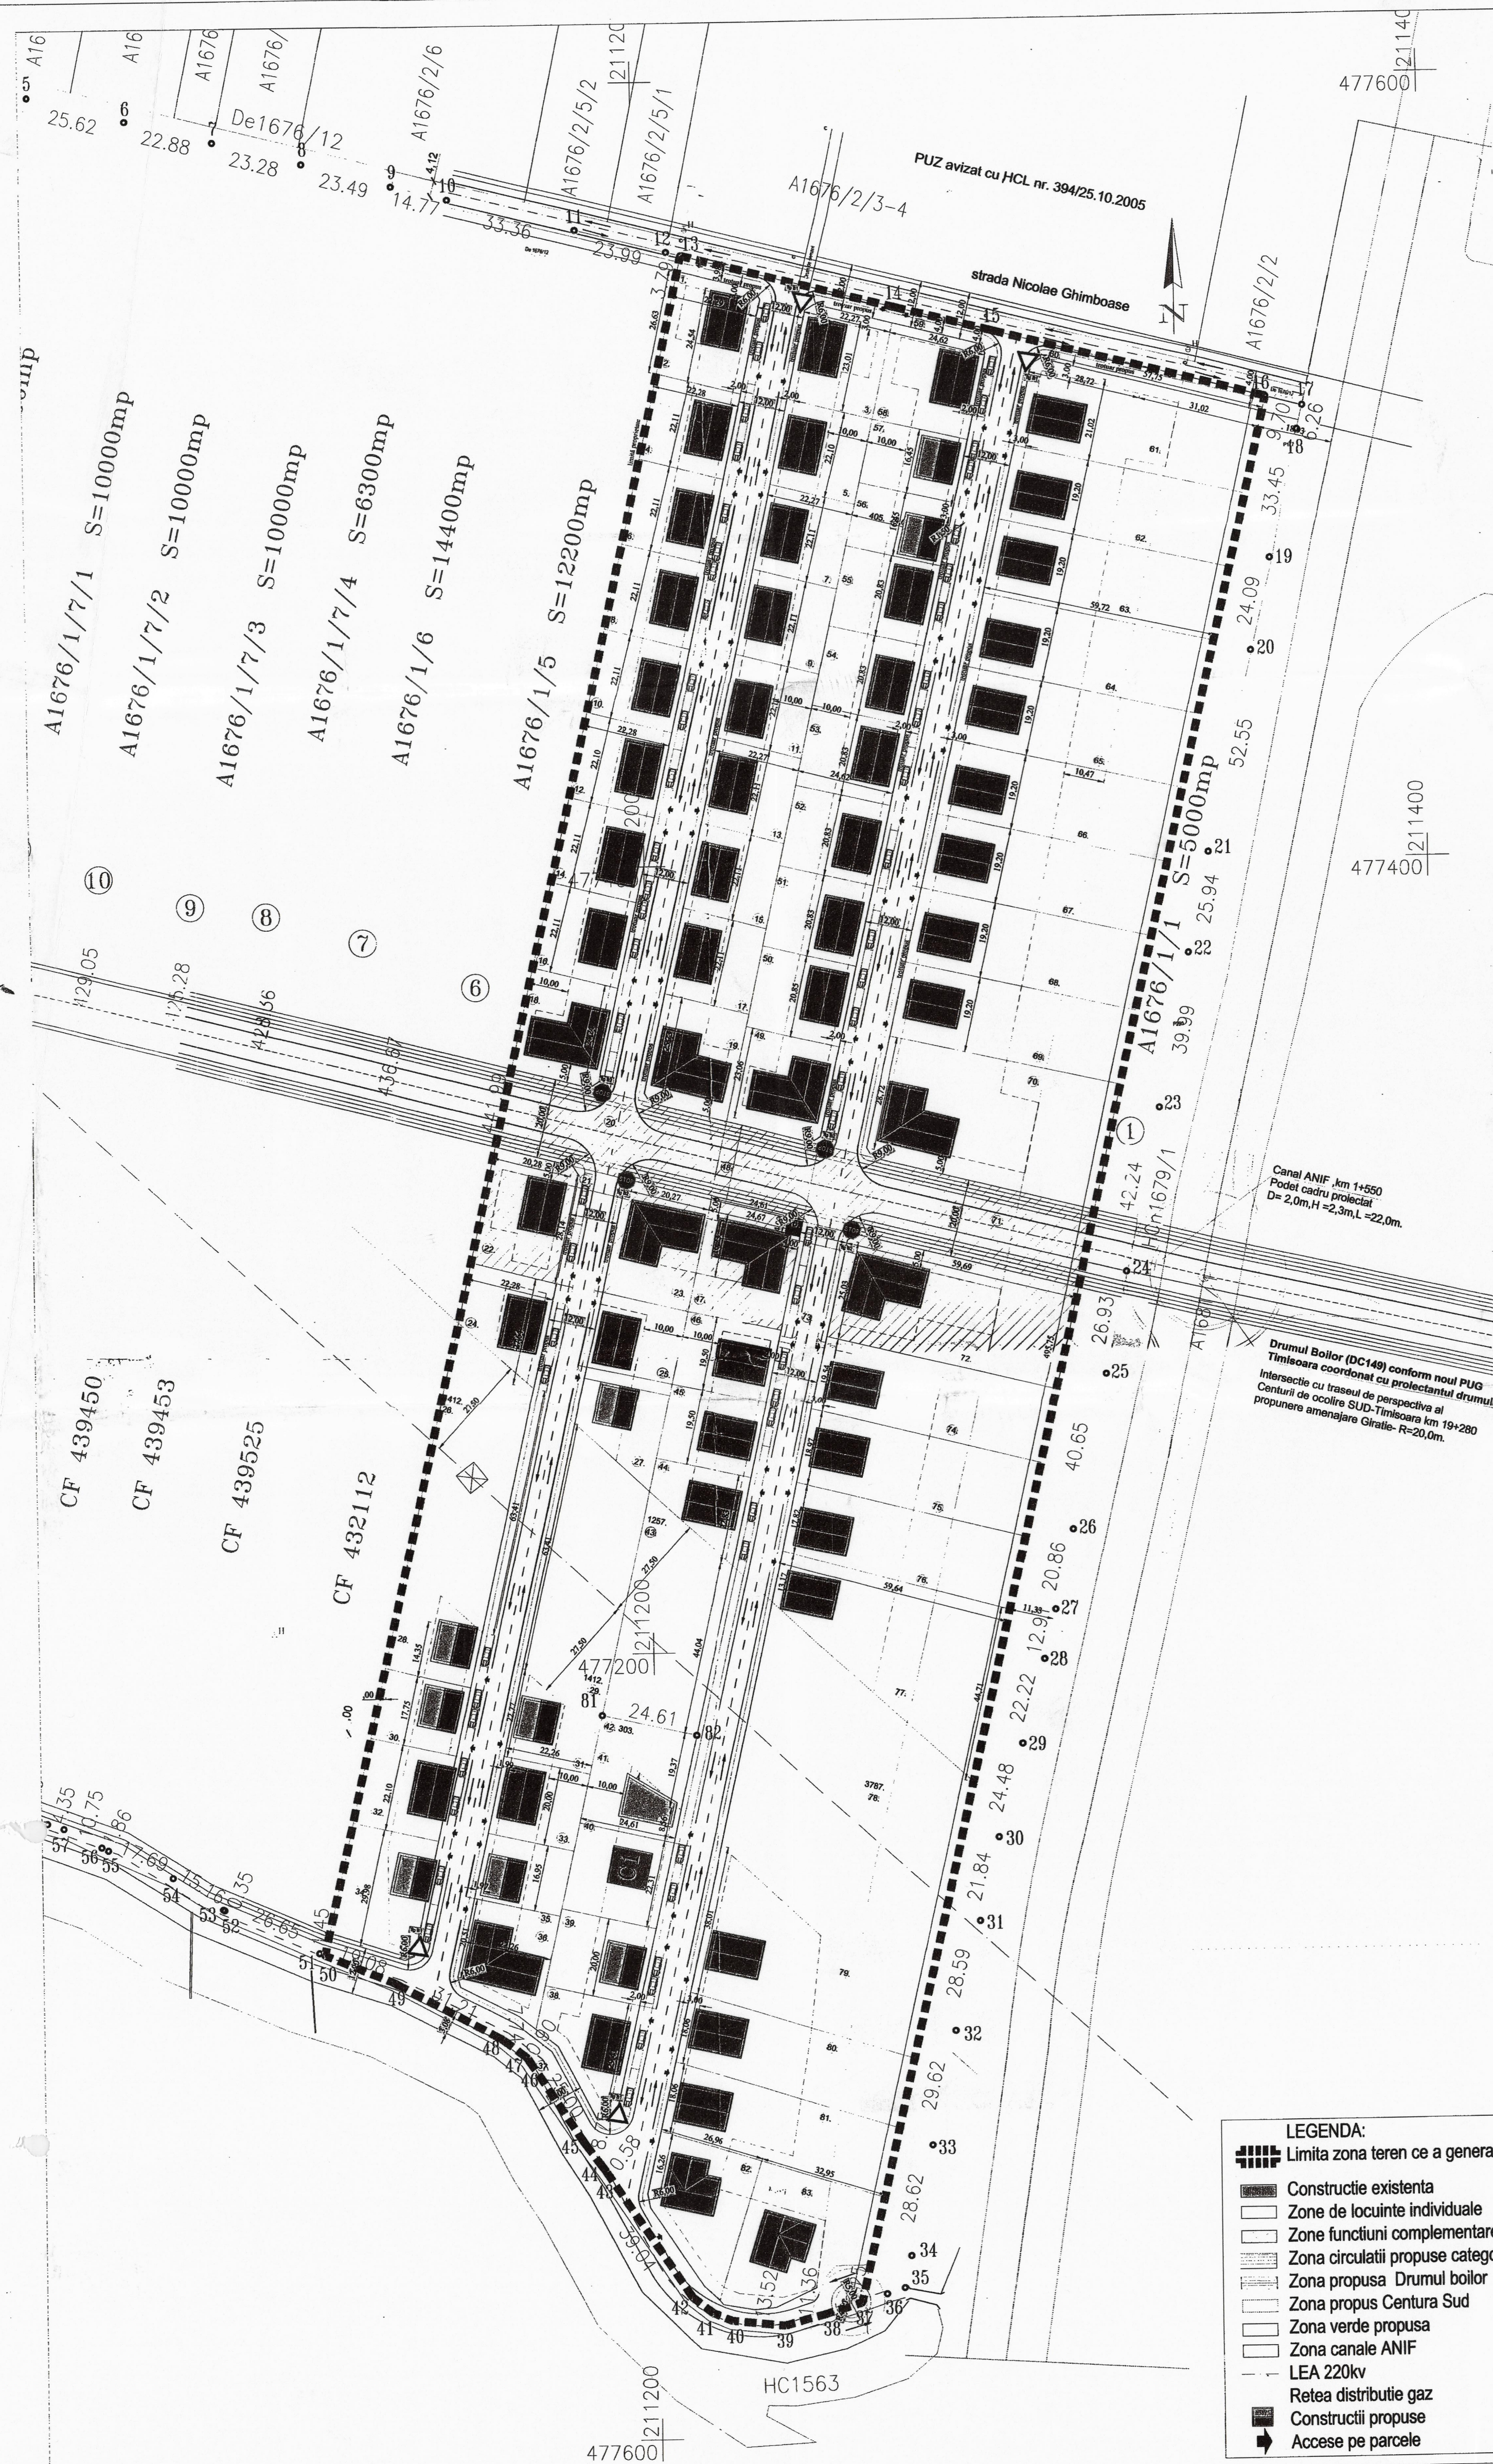



Obiectivul "Amenajare drum de legătură între Calea Moșniței și DC 149" este cuprins în programul de investiții pe 2017 la Municipiul Timișoara prin biroul Drumuri și Poduri. Traseul drumului a fost aprobat prin HCL nr. 290/25.06.2015, iar documentația tehnico-economică a acestui obiectiv a fost aprobată prin HCL nr. 388/22.09.2015.

Plan de încadrare în zona



NOTĂ:

- Grosimile straturilor sunt date în [cm] după compactare.
- După execuția îmbrăcămii bituminoase se va executa semnalizarea rutieră conform SR 1848/7 - 2015 "Marcaje rutiere" și SR 1848/1-2011 "Indicatoare și mijloace de semnalizare rutieră. Clasificare, simboluri și amplasare. Scriere, mod de alăturare".
- Rigolele carosabile prevăzute la drumurile locale vor fi realizate din elemente prefabricate din beton de ciment inclusiv capac;
- La Sud pe drumul local propus până în apropiere de podul care trece peste canalul ANIF și până la limita de proprietate s-a propus un punct de întoarcere având în vedere că la Est este Centura SUD-Timișoara care are prevăzute drumuri colectoare;

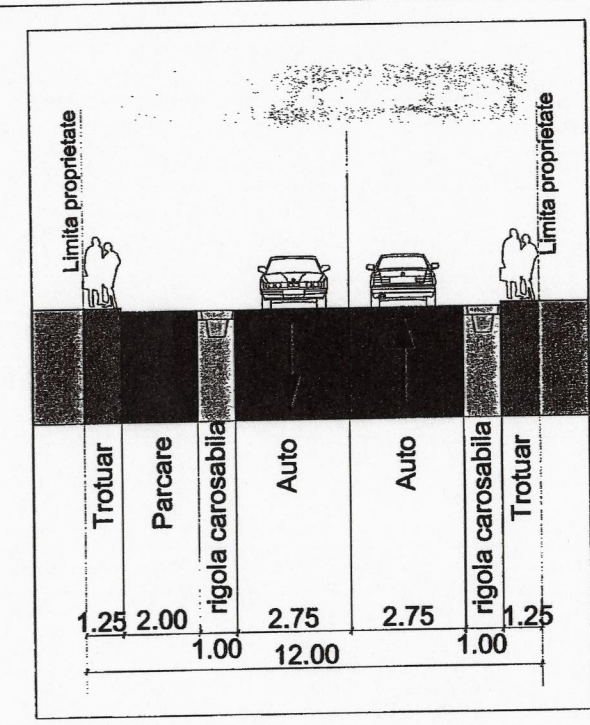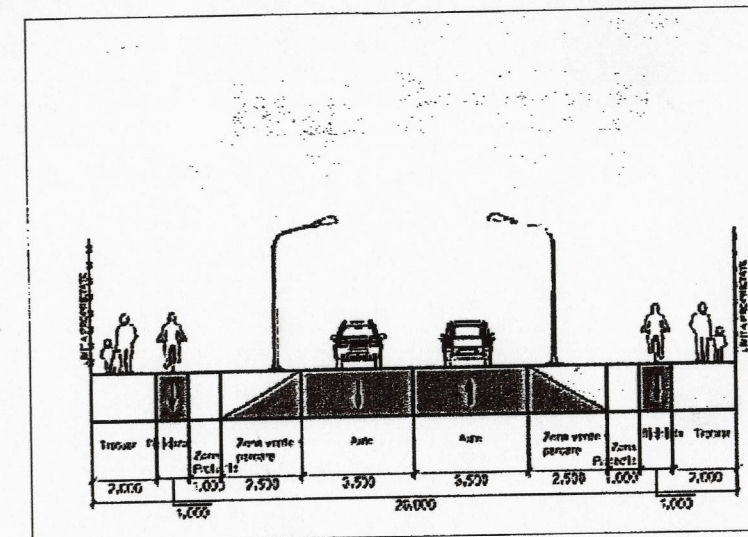

- LEGENDA:
- Limita zona teren ce a generat PUZ
 - Construcție existentă
 - Zone de locuințe individuale
 - Zone funcțiuni complementare (dotări și servicii)
 - Zona circulații propuse categoria a IV-a
 - Zona propusă Drumul boilor
 - Zona propusă Centura Sud
 - Zona verde propusă
 - Zona canale ANIF
 - LEA 220kv
 - Retea distribuție gaz
 - Construcții propuse
 - Accese pe parcele

DENUMIRE PROIECT:
P.U.Z. DEZVOLTARE ZONĂ
REZIDENTIALĂ CU FUNCȚIUNI
COMPLEMENTARE
SCHIMBARE DESTINAȚIE
IMOBIL DIN ANEXĂ
GOSPODĂREASCĂ ÎN CASĂ DE
LOCUIT P+M,
Timișoara zona Plopi Sud
conf. C.F. 400309 (CF vechi 200507),
C.F. 400309 (CF vechi 140889), C.F. 432431,
C.F. 427887 (CF vechi 140294).

FAZA DE PROIECTARE:
PUZ
Documentație de obținere a avizelor

BENEFICIAR:
VERESCA IOAN;
ABEL FRANCISCO IOSIF;
FAUR FLORIN;
STEPANESCU LUCIAN ILIE

VERIFICATOR TEHNIC:

PROIECTANT
C&C
PROJECT EXECUTION

SR EN ISO 9001:2008 SR EN ISO 14001:2005
Cert. nr. 1596

SEF PROIECT:
ing. Carmen FALNITA

PROIECTAT:
ing. Carmen GAVRILIA

VERIFICAT:
ing. Carmen GAVRILIA

DENUMIRE PLANȘA:
Plan de încadrare în
zonă, plan de situație și
profil transversal tip

SCARA:
1:1000 1:100 1:10

PROIECT NR.:
6/2017

DATA:
MARTIE 2017

PLANȘA NR.:
15-DA-PG-01-001