


PLAN DE SITUATIE
Sc. 1:500

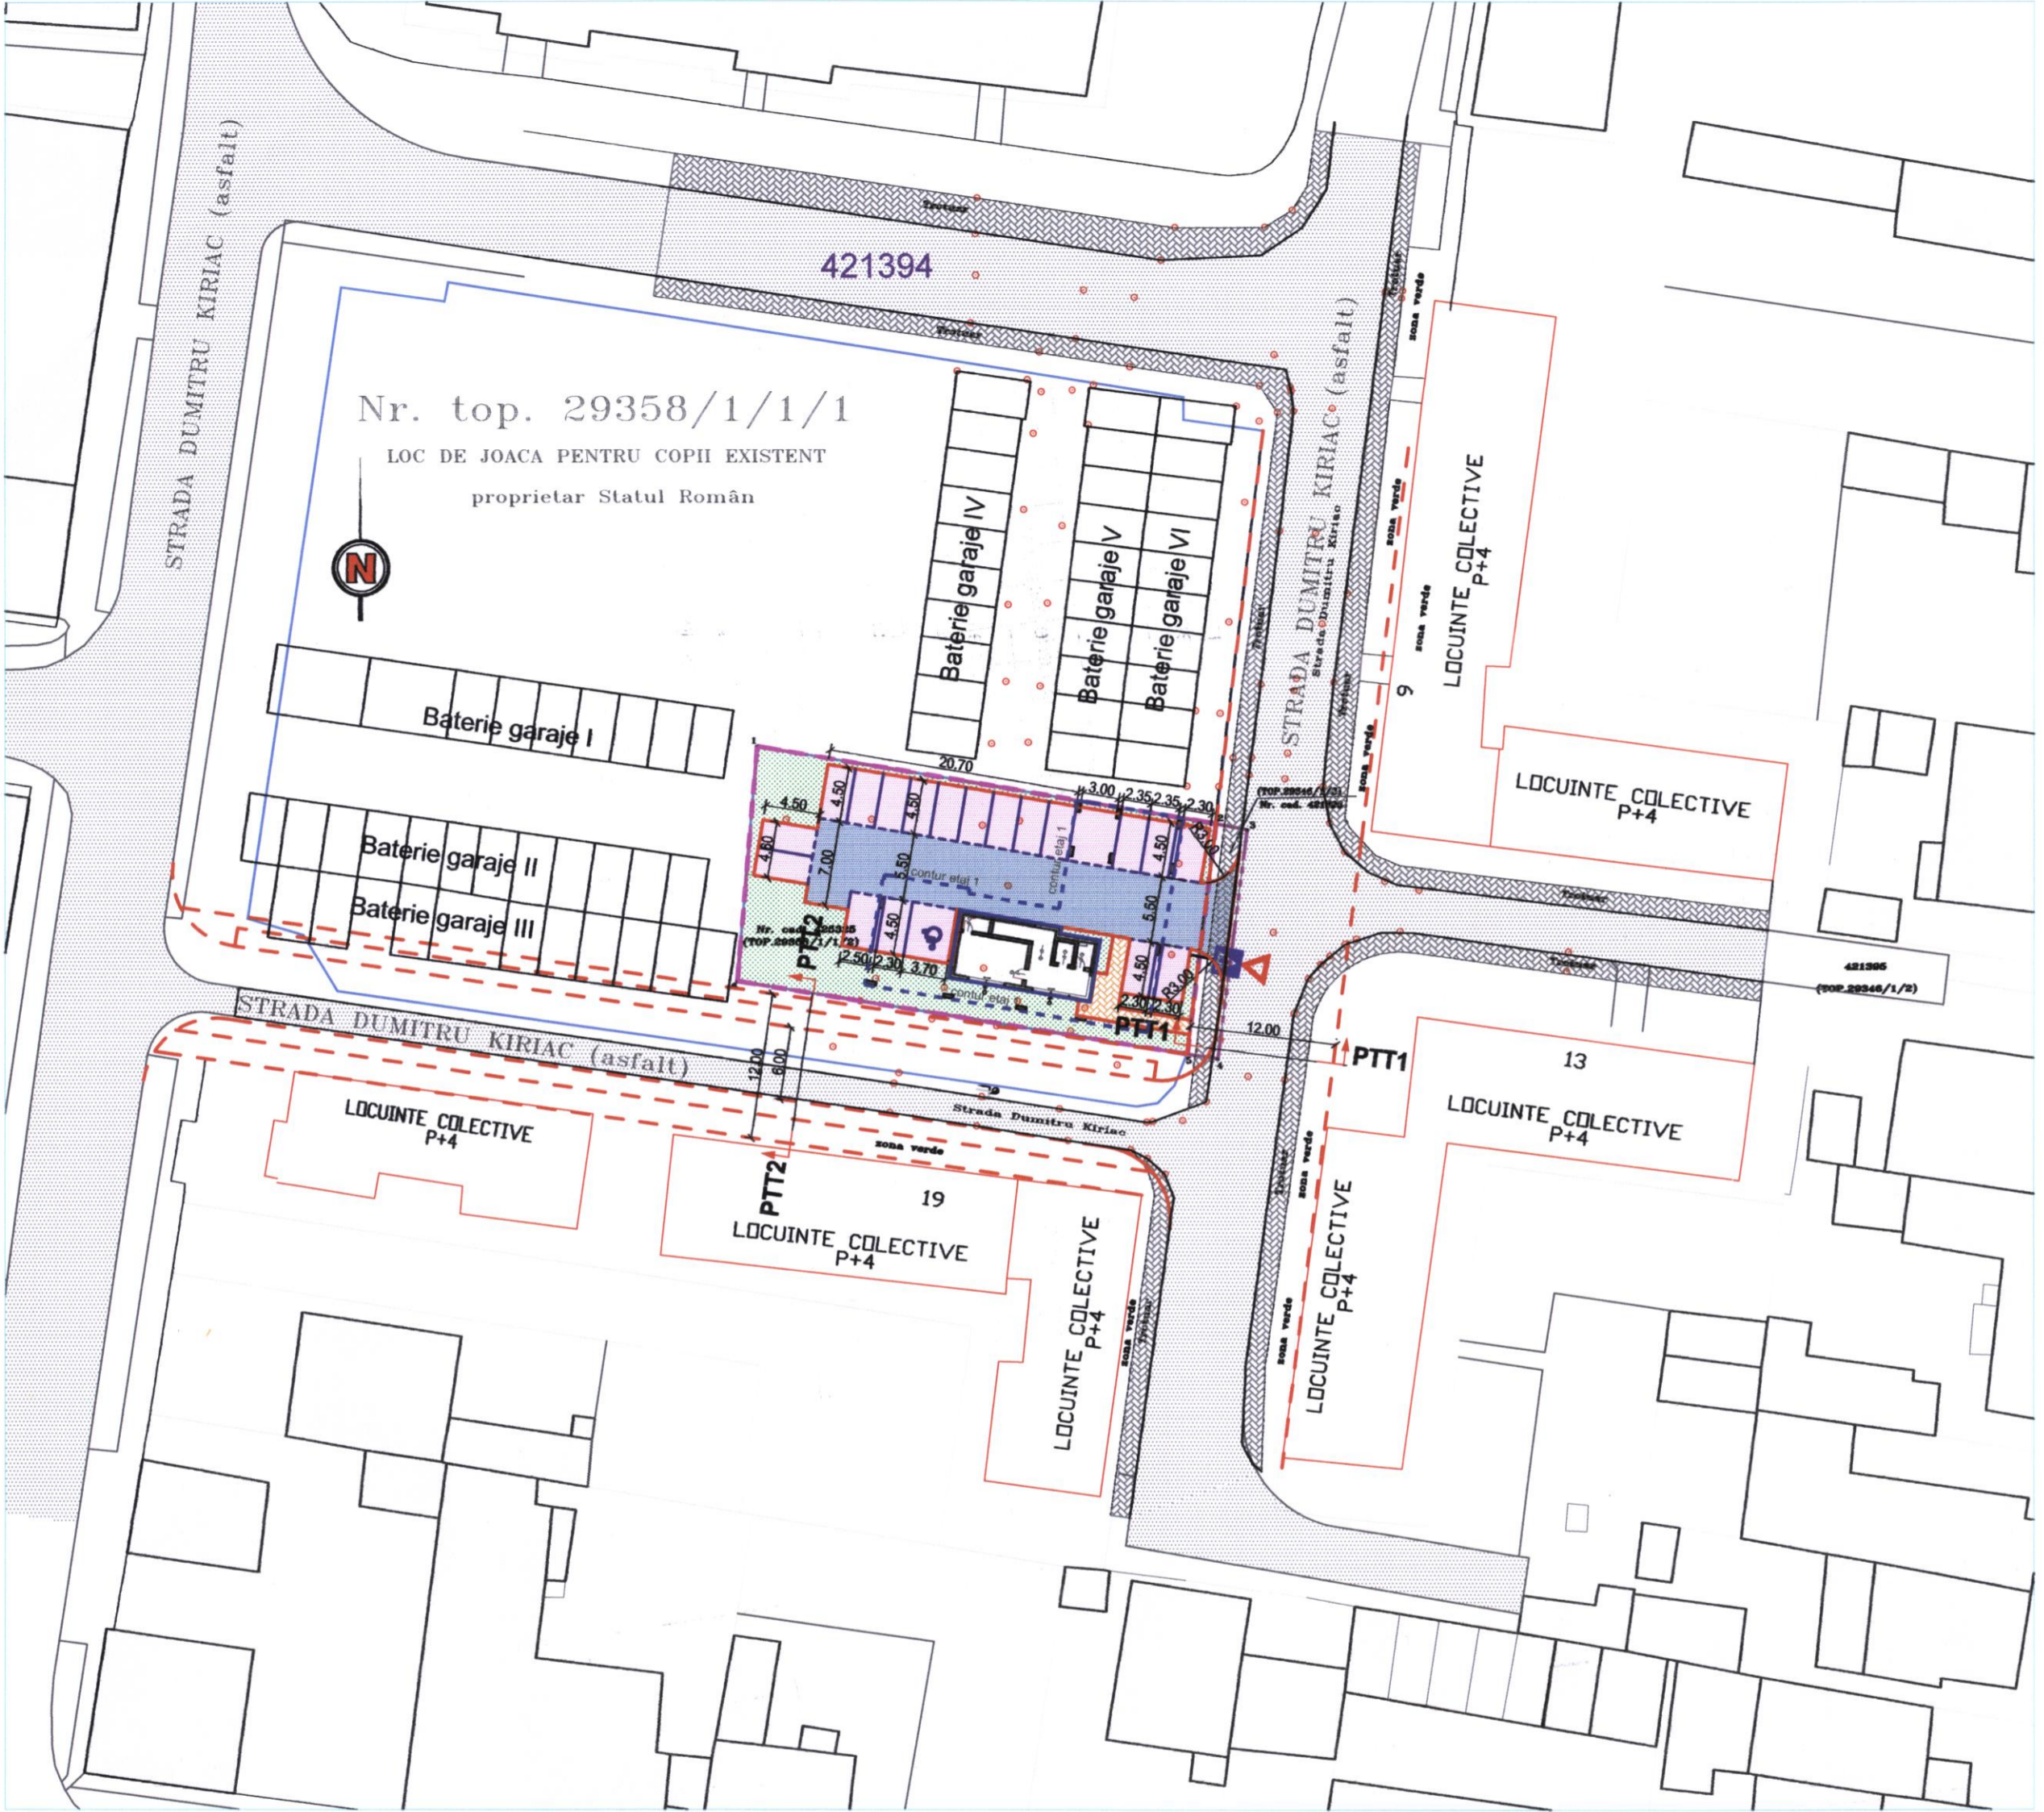

PLAN DE INCADRARE IN ZONA



Calcul necesar locuri de parcare


Spatii pentru servicii la parter (sediu firma) cu S=20 mp 20mp x 1loc/30mp x 100 % (spor)	= 2 locuri
Locuinte colective la etaj 1-4 si Er 16ap x 1,15loc/ap	= 18 locuri
TOTAL necesar locuri de parcare	= 20 locuri
Locuri de parcare in incinta la sol:	20 locuri
TOTAL locuri parcare asigurate:	20 locuri

LEGENDA


- limita de proprietate parcele inscrise in CF 425325 si CF 421396
- imobil propus cu regim maxim D+P+4E+Er sau maxim S+P+5E+Er
- carosabil existent pe domeniu public
- trotuare existente pe domeniu public
- carosabil acces rutier, drumuri si parcaje in incinta dale autoblocante din beton
- trotuare in incinta dale prefabricate din beton
- zona verde

Firma Multiplu
 Avizat spre
 52018-02835/05.01.2018
 [Signature]

PROPUNERE PROFIL TRANSVERSAL TIP PTT1
Sc 1:100

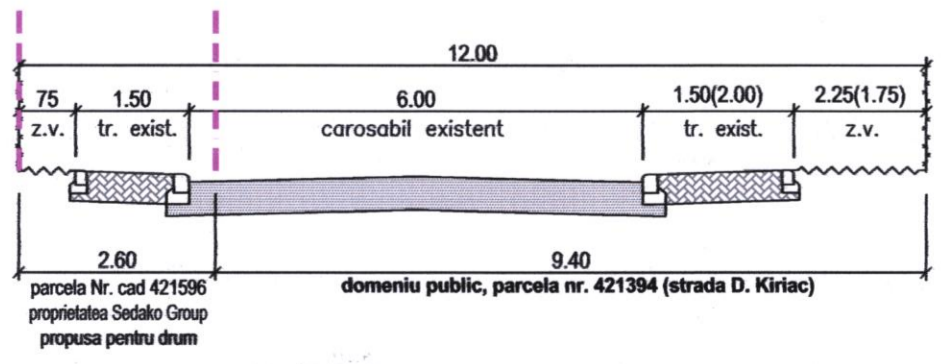

PROPUNERE PROFIL TRANSVERSAL TIP PTT2
Sc 1:100

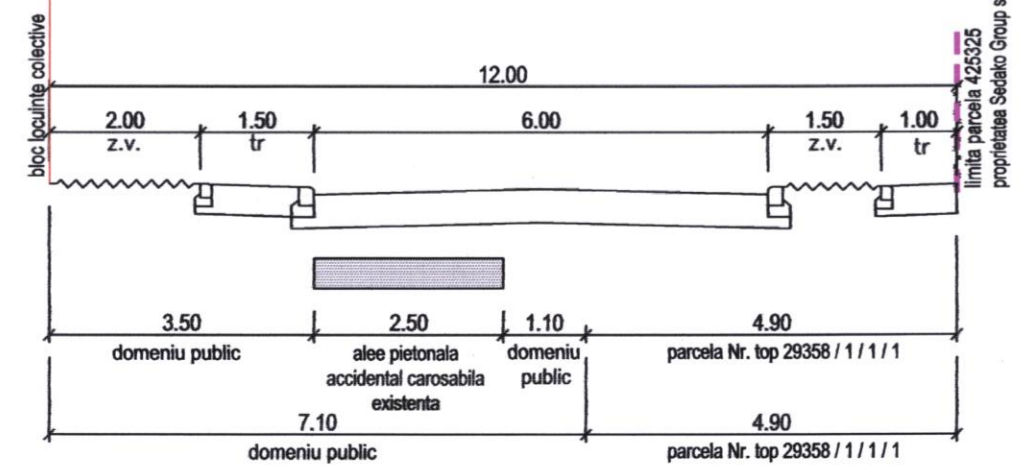

VERIFICATOR:	NUME:	SEMNATURA:	CERINTA	REFERAT / EXPERTIZA NR. / DATA
EXPERT:				
 SC PATH'S ROUT SRL Tel/fax: 0256-216933, 291052 300430 TIMISOARA, Str. E.Zola 92 E-mail: secretariat@pathsrou.ro ORC J 35/230/1995, CUI: RO7267049 Capital social: 640.000 lei		Proiect: PUZ - BLOC DE LOCUINTE COLECTIVE SI DOTARI SI PARCAJE		Nr.proiect: 36/2018
		Loc constr: TIMISOARA, Str. D. KIRIAC, Nr.17A, CF Nr. 425325 SI 421396		Faza: Doc.Av.
Beneficiar: SEDAKO GROUP S.R.L.		Obiect: LUCRARI RUTIERE		Nr.plan
Plansa: PLAN DE SITUATIE				01
DIRECTOR	ing. PERCEC VASILE	SCARA		
SEF PROIECT	ing. PERCEC DAN	1:500		
PROIECTANT	ing. PERCEC DAN	Data:		
		APR. 2018		

B:\PROIECTE_2018_PUZ\PUZ_incarcarea_sedako_20180403.dwg