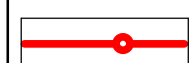

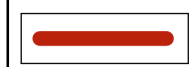
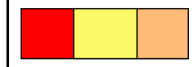








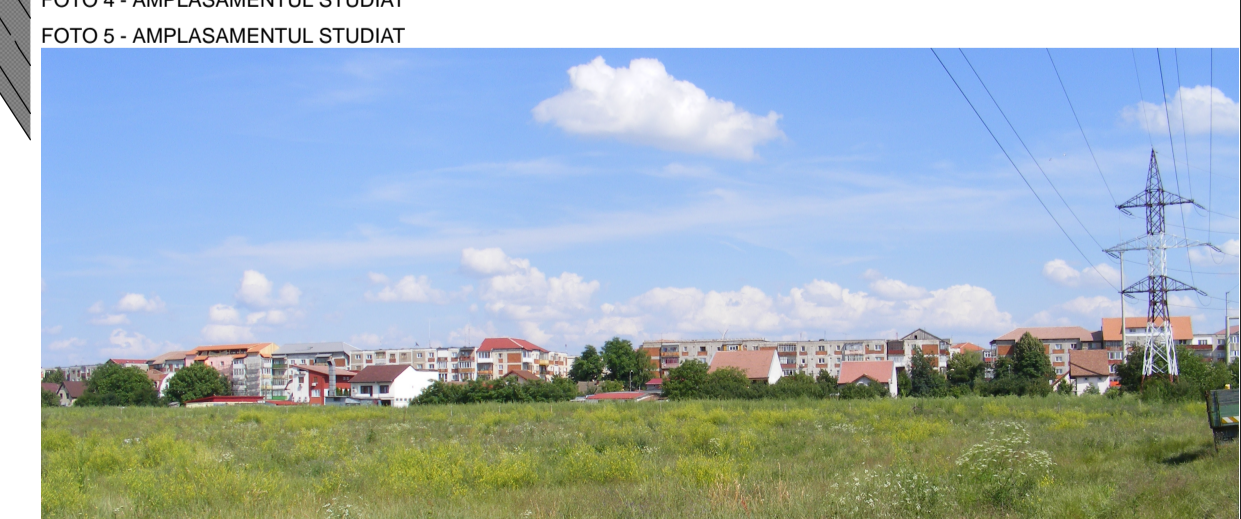
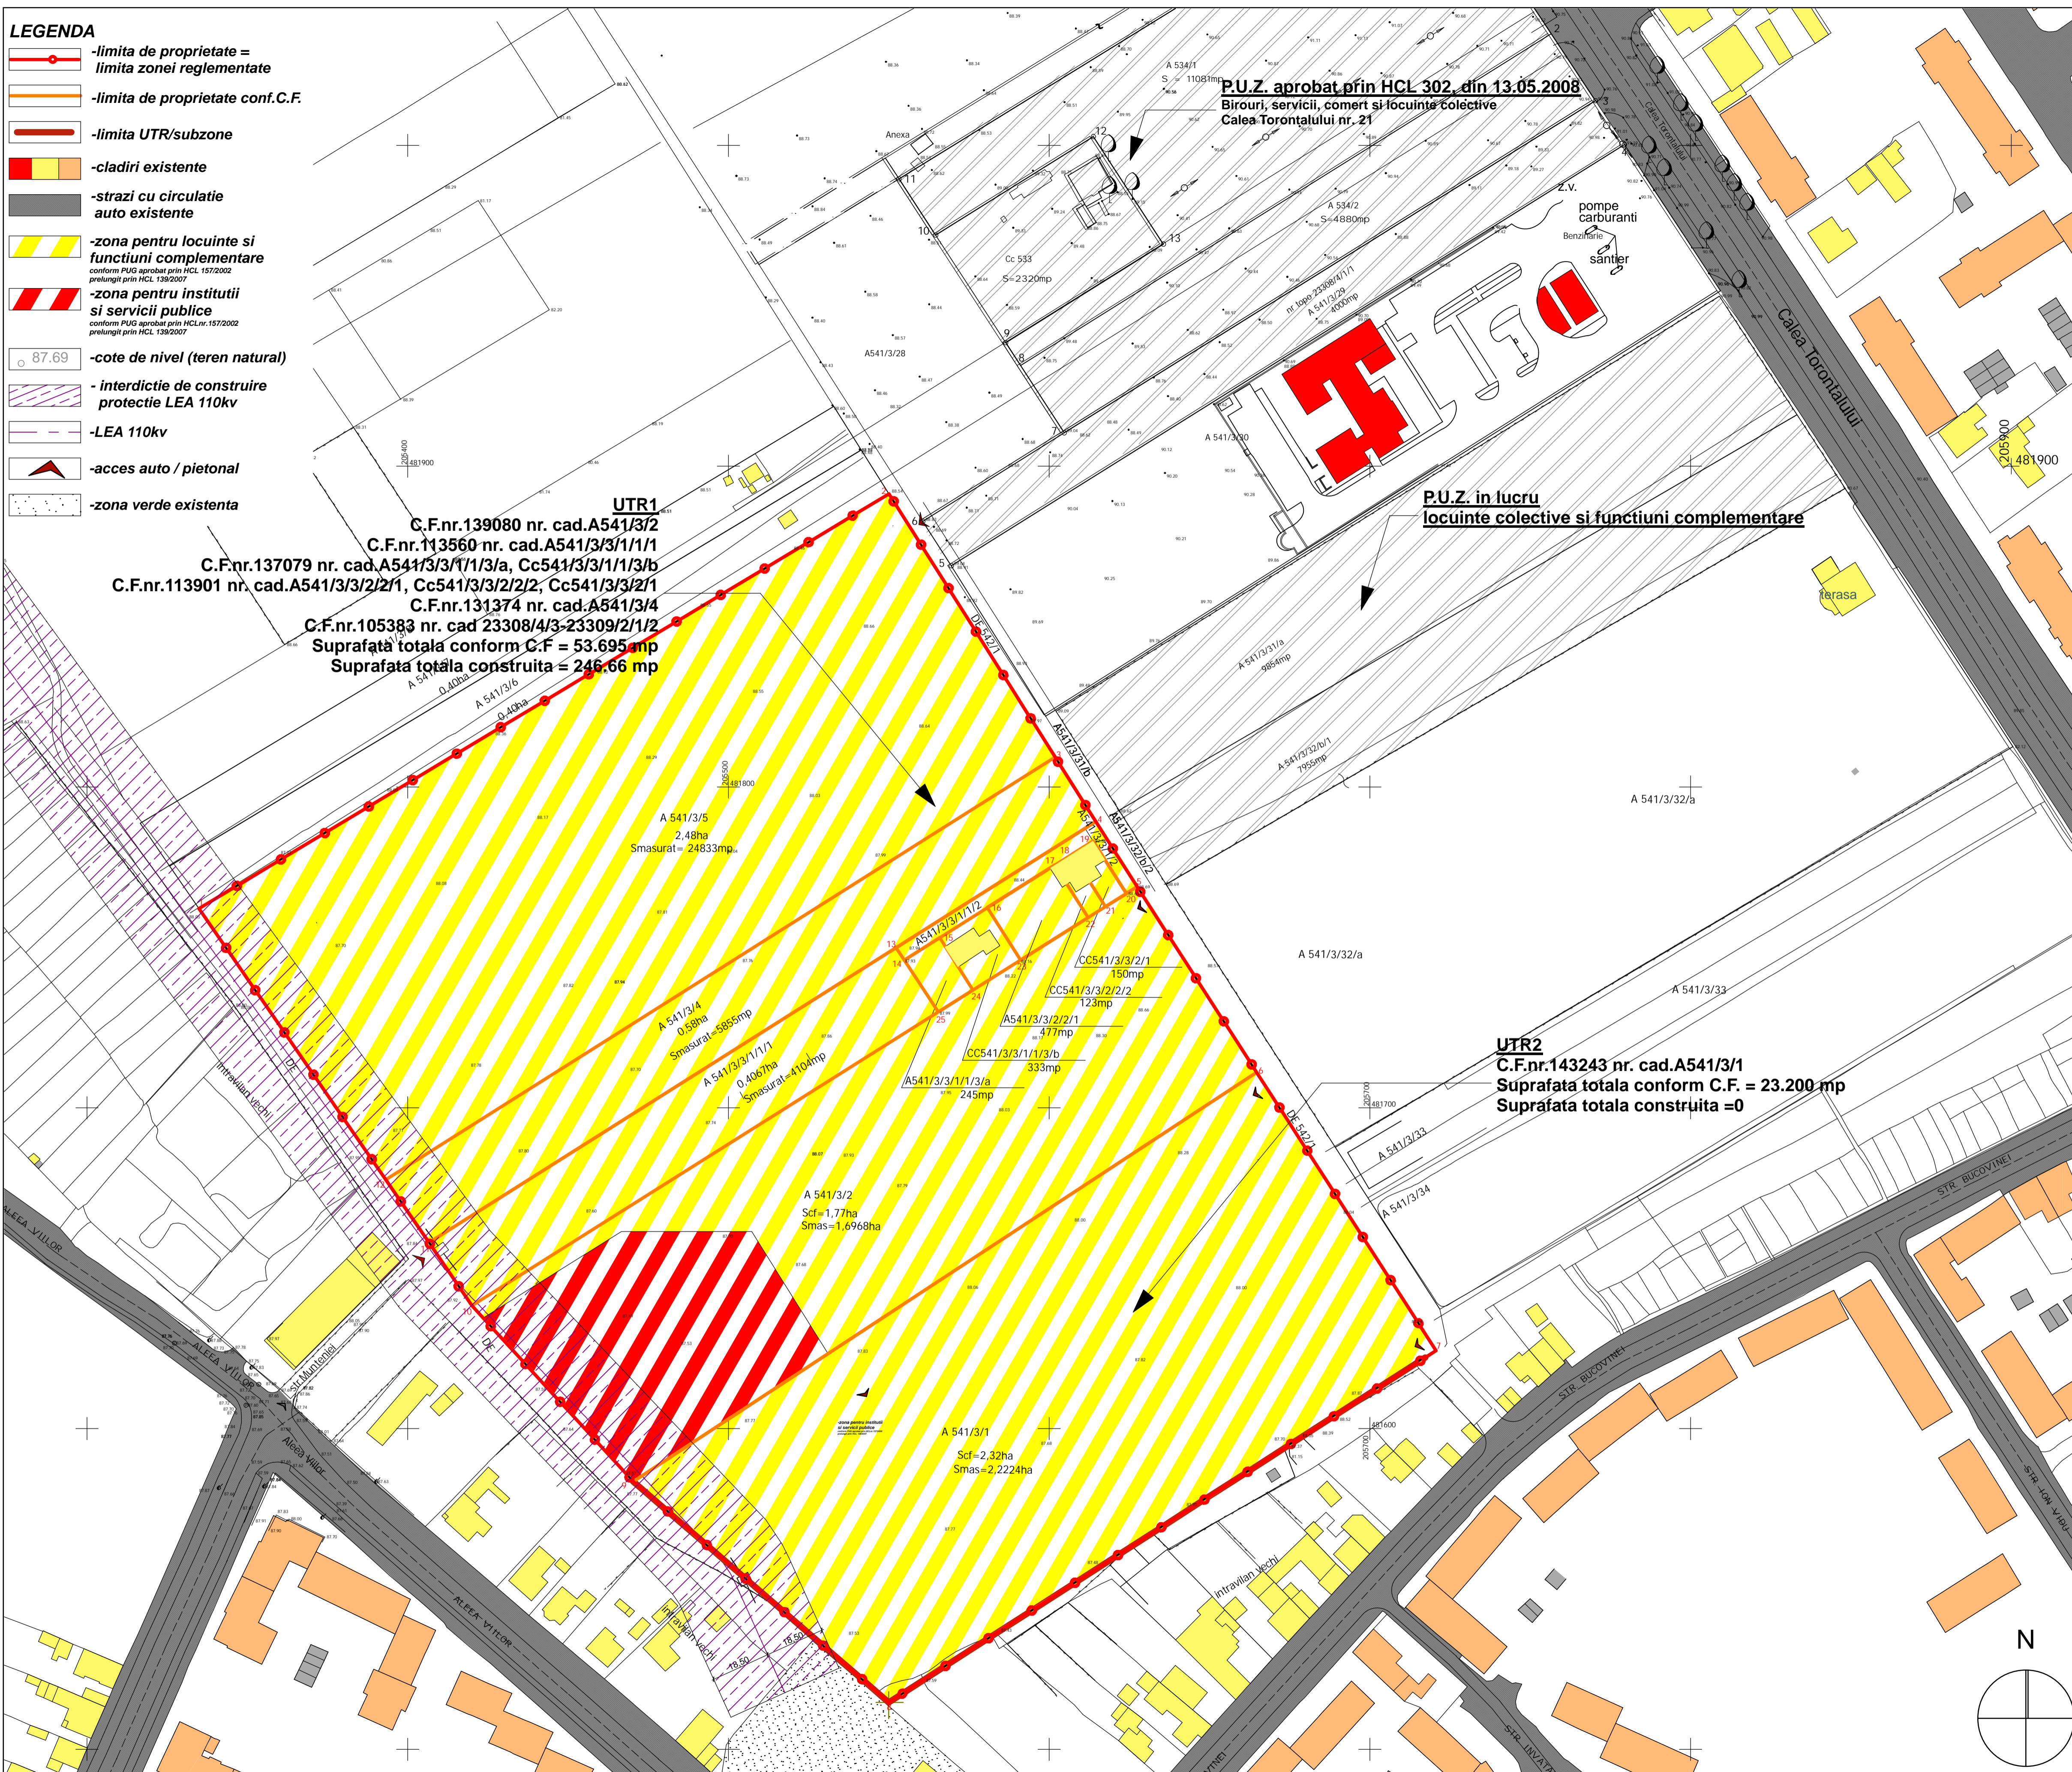
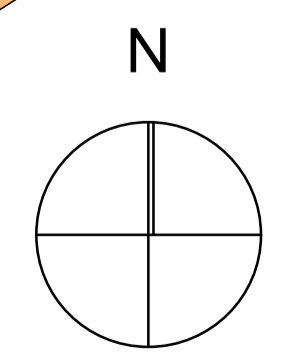


LEGENDA

-  -limita de proprietate = limita zonei reglementate
-  -limita de proprietate conf.C.F.
-  -limita UTR/subzone
-  -cladiri existente
-  -strazi cu circulatie auto existente
-  -zona pentru locuinte si functiuni complementare conform PUG aprobat prin HCL 157/2002 prelungit prin HCL 139/2007
-  -zona pentru institutii si servicii publice conform PUG aprobat prin HCL nr. 157/2002 prelungit prin HCL 139/2007
-  -cote de nivel (teren natural)
-  -interdictie de construire protectie LEA 110kv
-  -LEA 110kv
-  -acces auto / pietonal
-  -zona verde existenta



P.U.Z. - TIMISOARA, CALEA TORONTALULUI
ZONA LOCUINTE COLECTIVE, COMERT, SERVICII SI FUNCTIUNI COMPLEMENTARE



S.C. studio arca s.r.l.		beneficiar: S.C. GREEN ACRES S.R.L., JANU SEVER-RADU-ANCU SI JANU GEORGIA		proiect nr.: 239/2008
PROIECTAT DE: arh. Ralu GOLUMBA		proiect: P.U.Z. - Zona locuinte colective, comert, servicii si functiuni complementare		
DESENAT DE: arh. Ralu GOLUMBA		adresa: calea TORONTALULUI - aleea VILOR, TIMISOARA		
SEF PROIECT: arh. Ralu GOLUMBA	scara: 1:1000	planşa: PLAN EXISTENT	data: luna. 2008	
			tip: P.U.Z. p.l.n.r. 01A	