



PLAN PARCELAR CU PROPUNEREA DE UNIFICARE
SCARA 1:1440

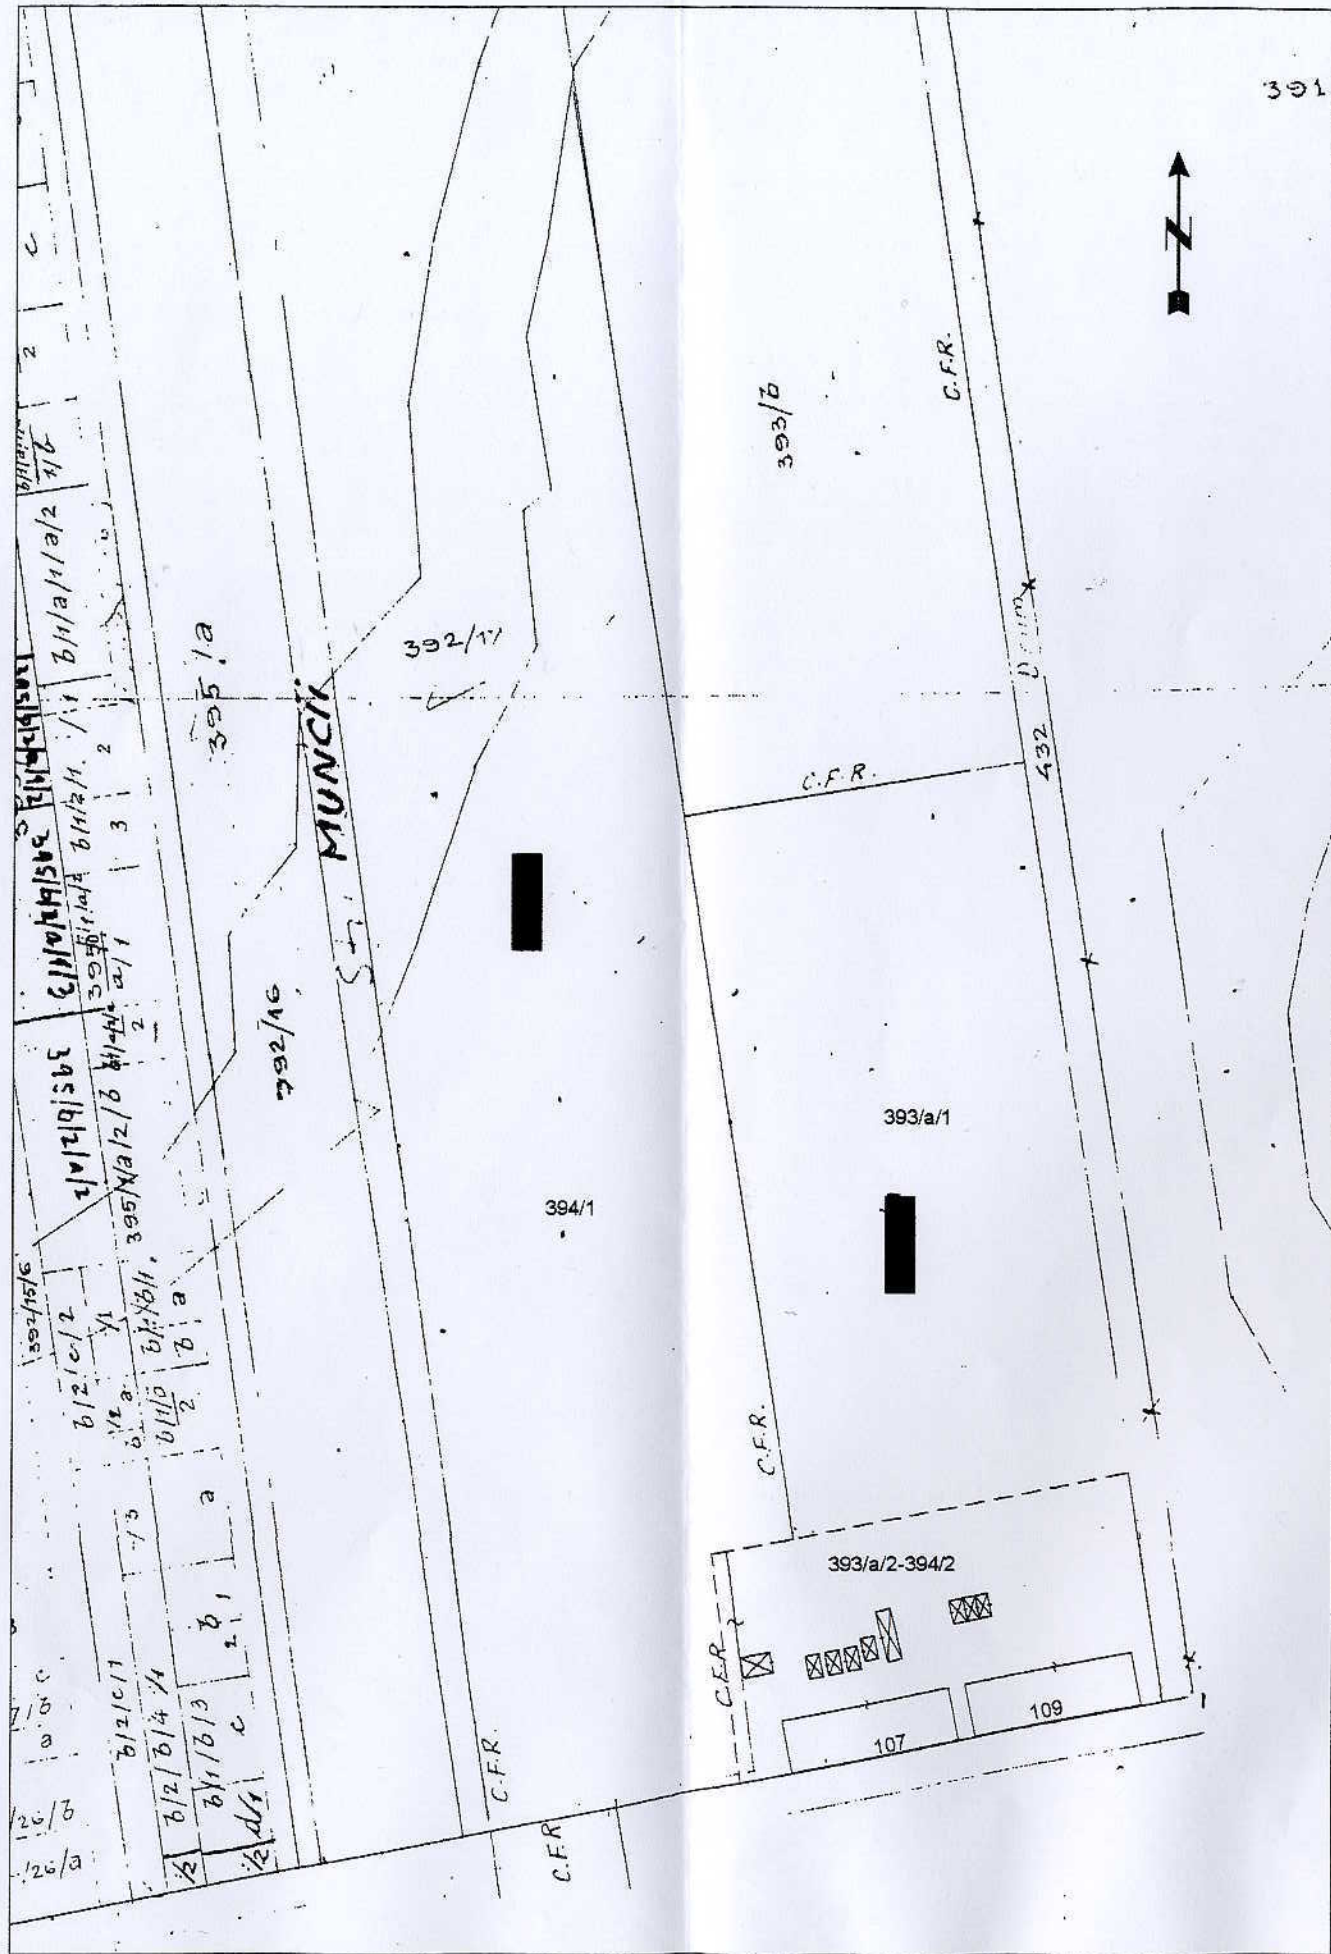

PLAN DE INCADRARE IN ZONA
SCARA 1:2000

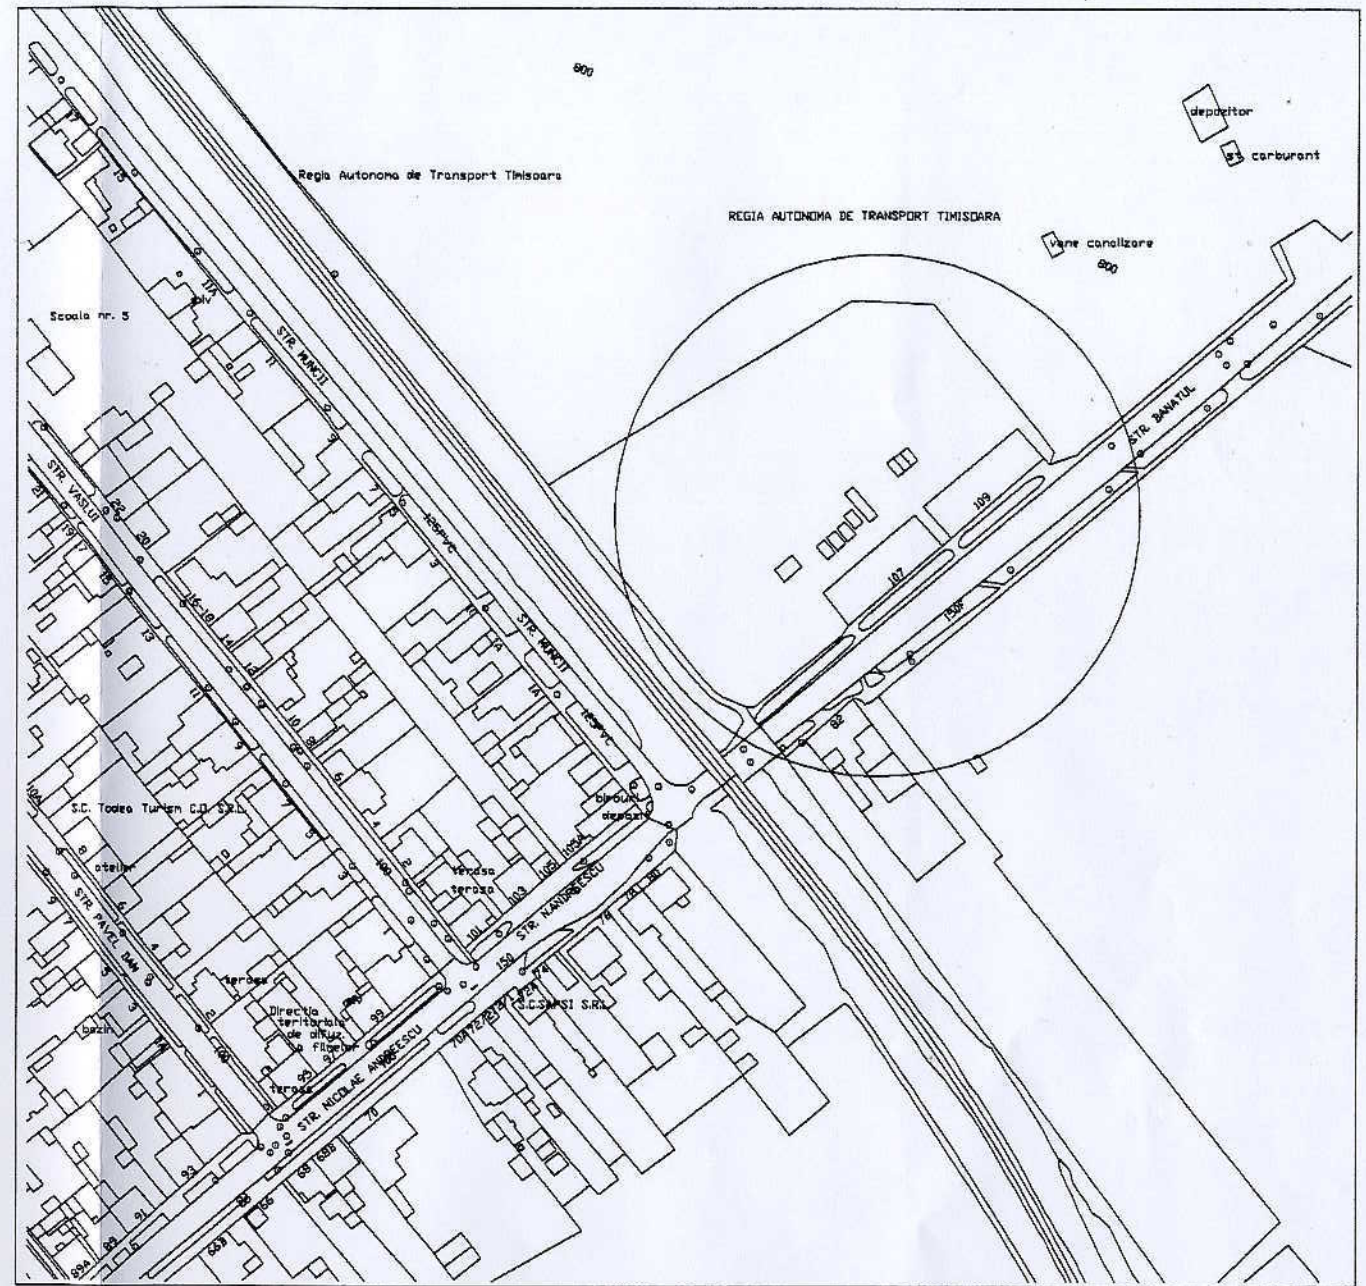

NOTA: Masuratorile sunt in conformitate cu realitatea de pe teren.

PERSOANA FIZICA AUTORIZATA ING. MAMUT PETRISOR autorizatia seria B nr. 2810		PROIECT : DOCUMENTATIE PENTRU DEZMEMBRARE TEREN, STR. N. ANDREESCU NR.107-109 LOC. TIMISOARA, JUD. TIMIS BENEFICIAR : PRIMARIA MUN. TIMISOARA	
SEF PROIECT	ING. MAMUT PETRISOR	SCARA	PLANSA :
INTOCMIT	ING. MAMUT PETRISOR	1:2000 1:1440	PLAN DE INCADRARE IN ZONA PLAN PARCELAR CU PROPUNEREA DE UNIFICARE
		DATA IX-2007	