

PUD CONSTRUIRE CLADIRE PENTRU LOCUINTE SI  
SERVICII, PARCARE, ACCES AUTO SI IMPREJMUIRE  
REGLEMENTARI URBANISTICE

**LEGENDA**

<b>Zona studiata</b>	<b>Limita conform CF</b>	<b>Zona de locuinte</b>
<b>Inchidere front stradal</b>	<b>Zona de locuinte / servicii</b>	<b>Zona de servicii</b>
<b>Spatii verzi existente</b>	<b>Circulatie carosabila existenta</b>	<b>Construcții cu regim de inaltaime redus</b>
<b>Circulatie pietonala existenta</b>	<b>Circulatie pietonala</b>	<b>Construcții cu regim de inaltaime mediu si mare</b>
<b>Circulatie carosabila propuse</b>	<b>Accidentante carosabila propuse</b>	<b>Plantarii de aliniament</b>
<b>Parcaje propuse</b>	<b>Parcaje</b>	<b>Spatii verzi propuse</b>
	<b>Subsol</b>	<b>Construcție</b>

**BILANT TERRITORIAL**

**SUPRAFETE EXISTENT PROPUIS**

	EXISTENT	PROPUIS
<b>Suprafata teren in studiu</b>	<b>3016</b>	<b>100%</b>
<b>Zona constructibila la sol</b>	<b>1204,40</b>	<b>40%</b>
<b>Zona constructibila totala</b>	<b>1609,60</b>	<b>60%</b>
<b>Zona construita desfasurata</b>	<b>664,10</b>	<b>97,13</b>
<b>Zona construita noua</b>	<b>664,10</b>	<b>7681,40</b>
<b>Accesuri pietonale</b>	<b>3 acese</b>	<b>1 acces</b>
<b>Circulatii pietonale</b>	<b>331,35</b>	<b>10,98%</b>
<b>Circulatii pietonale - terase</b>	<b>0</b>	<b>0%</b>
<b>Accesuri auto</b>	<b>3 acese</b>	<b>1 acces</b>
<b>Circulatii auto</b>	<b>135,85</b>	<b>4,50%</b>
<b>Parcari</b>	<b>3</b>	<b>63</b>
<b>Spatii verzi</b>	<b>2020,55</b>	<b>66,99%</b>
<b>Terasa interbater</b>	<b>0</b>	<b>0%</b>
		<b>421,75</b>
		<b>14,16%</b>

**REGIM DE INALTIME**

existenta = P+M  
propus = S + P+M + 2PH


**INDICI DE FOLOSIRE A TERENULUI**

POT existente= 22,02%  
CUT existente= 0,6

POT propus= 60,00%  
CUT propus= 2,6  
Procent minим spatii verzi = 22,25%


**EXTRAS DIN PUG TIMISOARA**

UTR 45,46

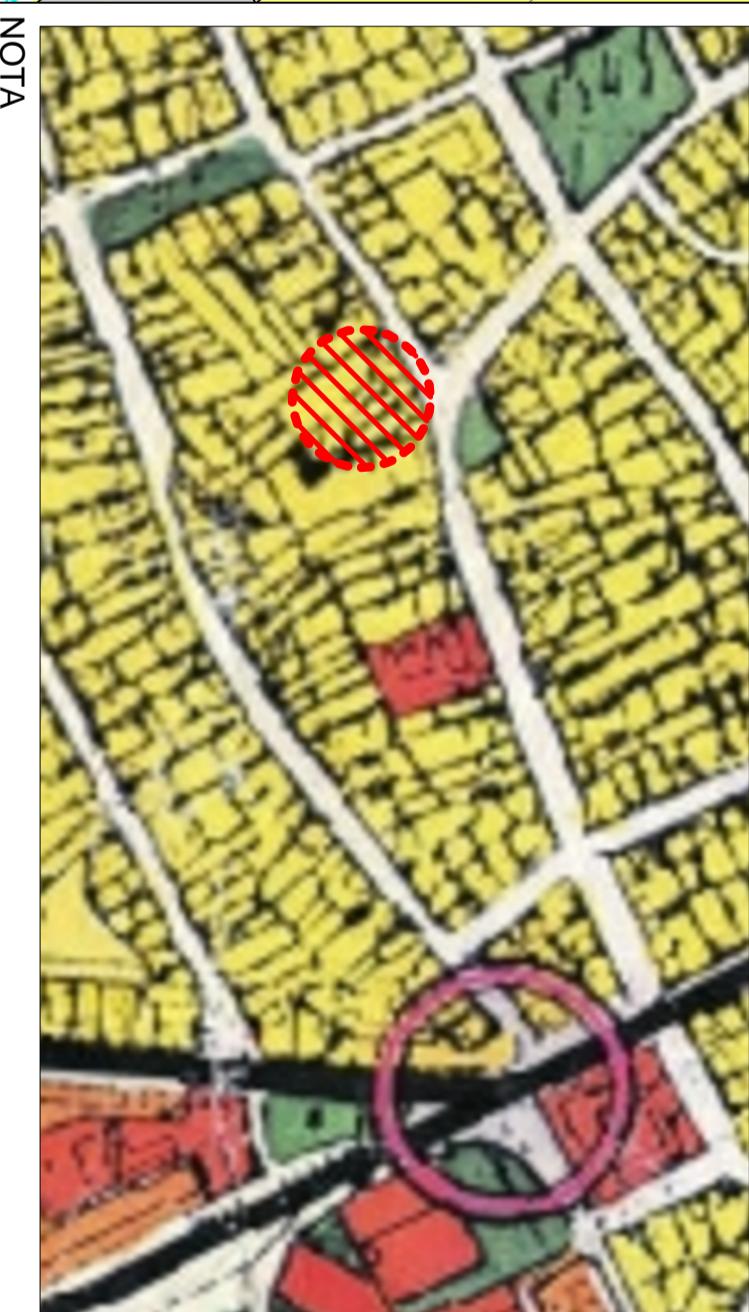

**NOTA**

Planurile au fost redactate pe o indicare topografica realizata in STEREO-70

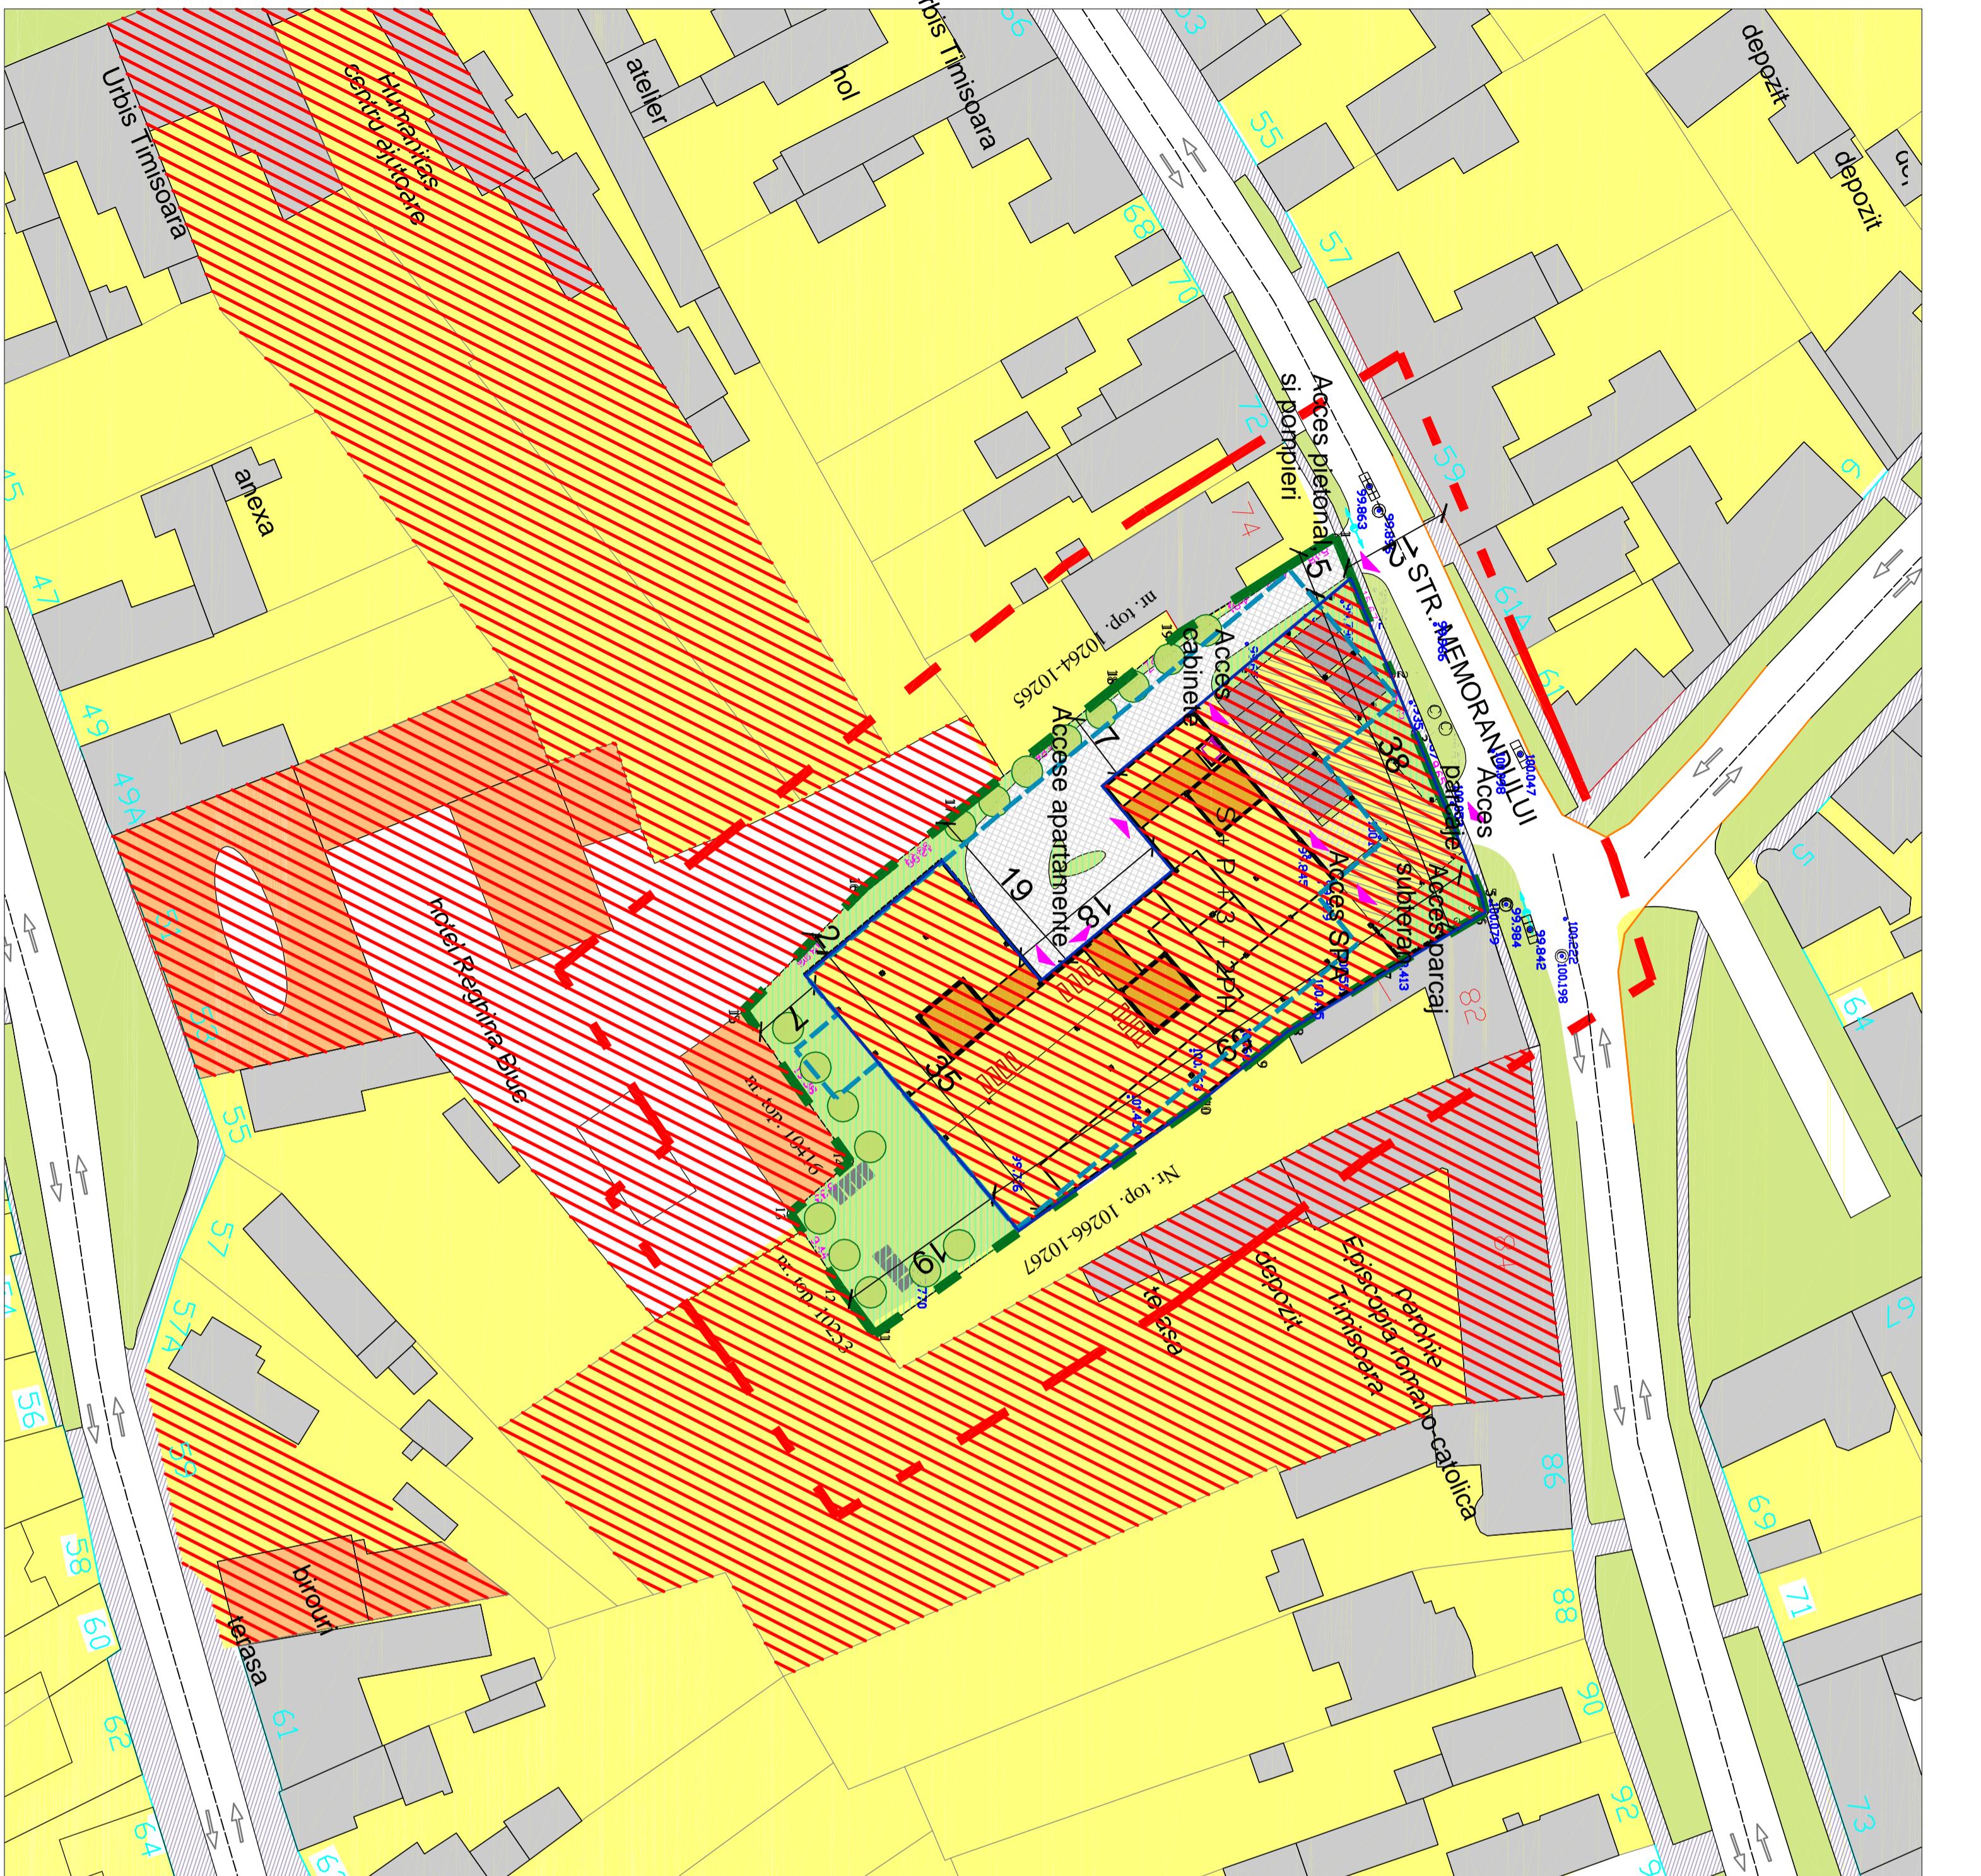

<b>coordonator:</b>	arn. Luminita Donici	<b>beneficiar:</b>	nr. proiect:
SC <b>SUBCONTROL</b> SRL	RO-70-688; J35/629/1995	SC BITEA IMOBILIARE SRL	12/15.03.4
004-0563-101-125 <u>secretariat@subcontrol.ro</u>			
SC <b>PLANCONTROL</b> SRL	RO-62-028; J35/3973/2005		
004-0563-101-124 <u>secretariat@plancontrol.ro</u>			
<b>specificat:</b>	<b>nume:</b>	<b>semnatura:</b>	<b>titlu proiect:</b>
self project:	arn. Radu Mihailescu	1/500	CONSTRUIRE CLADIRE PENTRU LOCUINTE SI SERVICII, PARCARE, ACCES AUTO SI IMPREJMUIRE
proiectat:	arn. Radu Mihailescu	data:	titlu planse:
desenat:	arn. Adriana Hantiu	NOV 2007	REGLEMENTARI URBANISTICE
			nr. planse: 02-A