
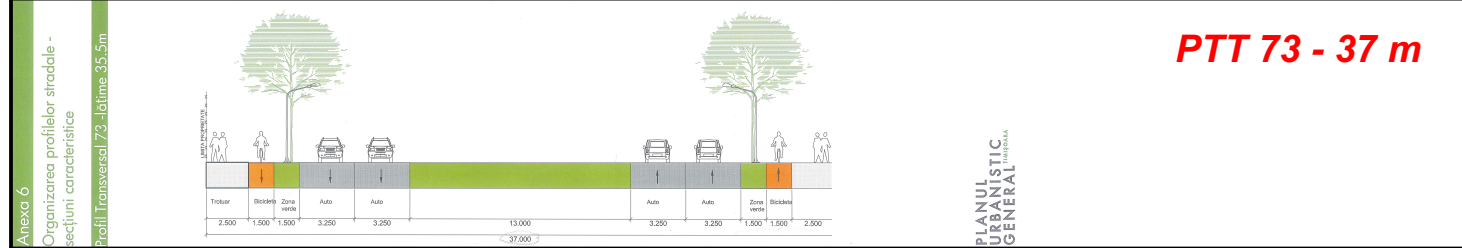
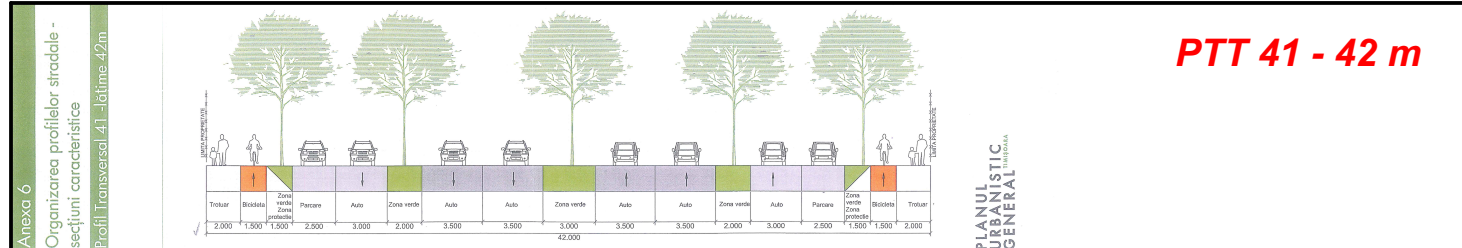
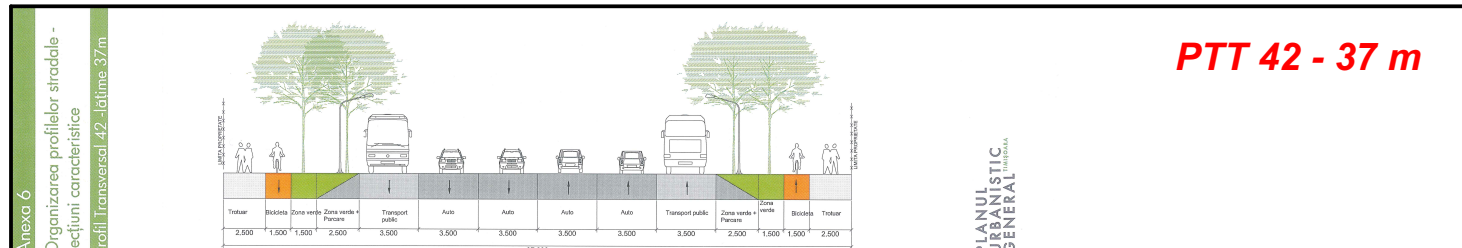


PLAN URBANISTIC ZONAL
- CONSTRUCTII PENTRU SERVICII SI COMERT -

Propunere de amenajare a intersecției Calea Aradului (perspectiva) cu PTT 73

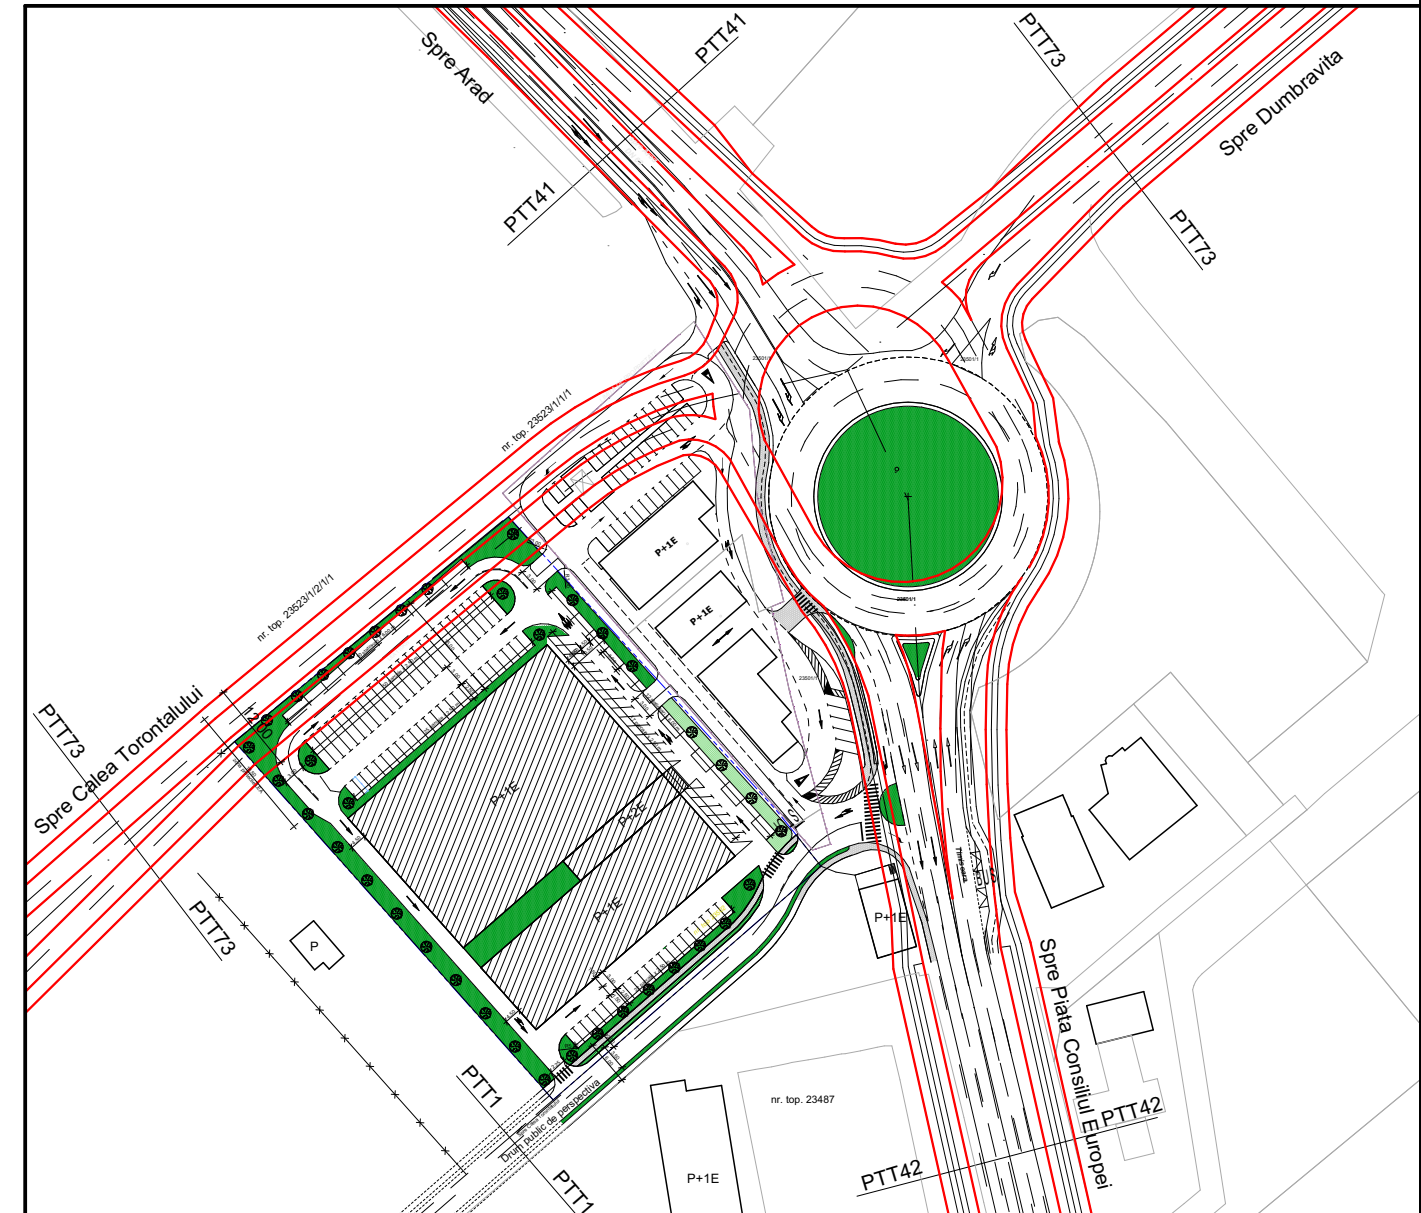

— Limita zona studiata
■ Teren reglementat

5U STAMP proiectare complexa in constructii civile si industriale		S.C. 5U STAMP S.R.L. Timisoara, Str. Bucovinei Nr.63a, Reg.Com.J35/2504/2011 C.I.F. 29340981 E-mail: 5ustampm@gmail.com		Beneficiar: S.C. Apollini Company S.R.L.	Proiect nr.: 13-APO-15
				Amplasament: Timisoara, nr. cad. 441533	
Sef proiect	Arh. Baia D.	Semnatura	Scara: 1:10000 1:2000	Titlu proiect: CONSTRUCTII PENTRU SERVICII SI COMERT	Faza: PUZ
Proiectat	Arh. Baia D./ Arh. Folea D.	Data: Iulie 2015		Titlu planșă: CORELARE CU " PROPUNERILE PRELIMINARE - ETAPA A 3-A ELABORARE PUG TIMISOARA "	Planșă nr.: 00 A
Desenat	Arh. Baia D.				