

AVIATIA UTILITARA


RACORD DE CANALIZARE PROPUȘ

PLAN URBANISTIC ZONAL

P.U.Z.

CALEA TORONTAULUI
PENTRU DOTARI
SI SERVICII PUBLICE

Echipe editura
1:1000

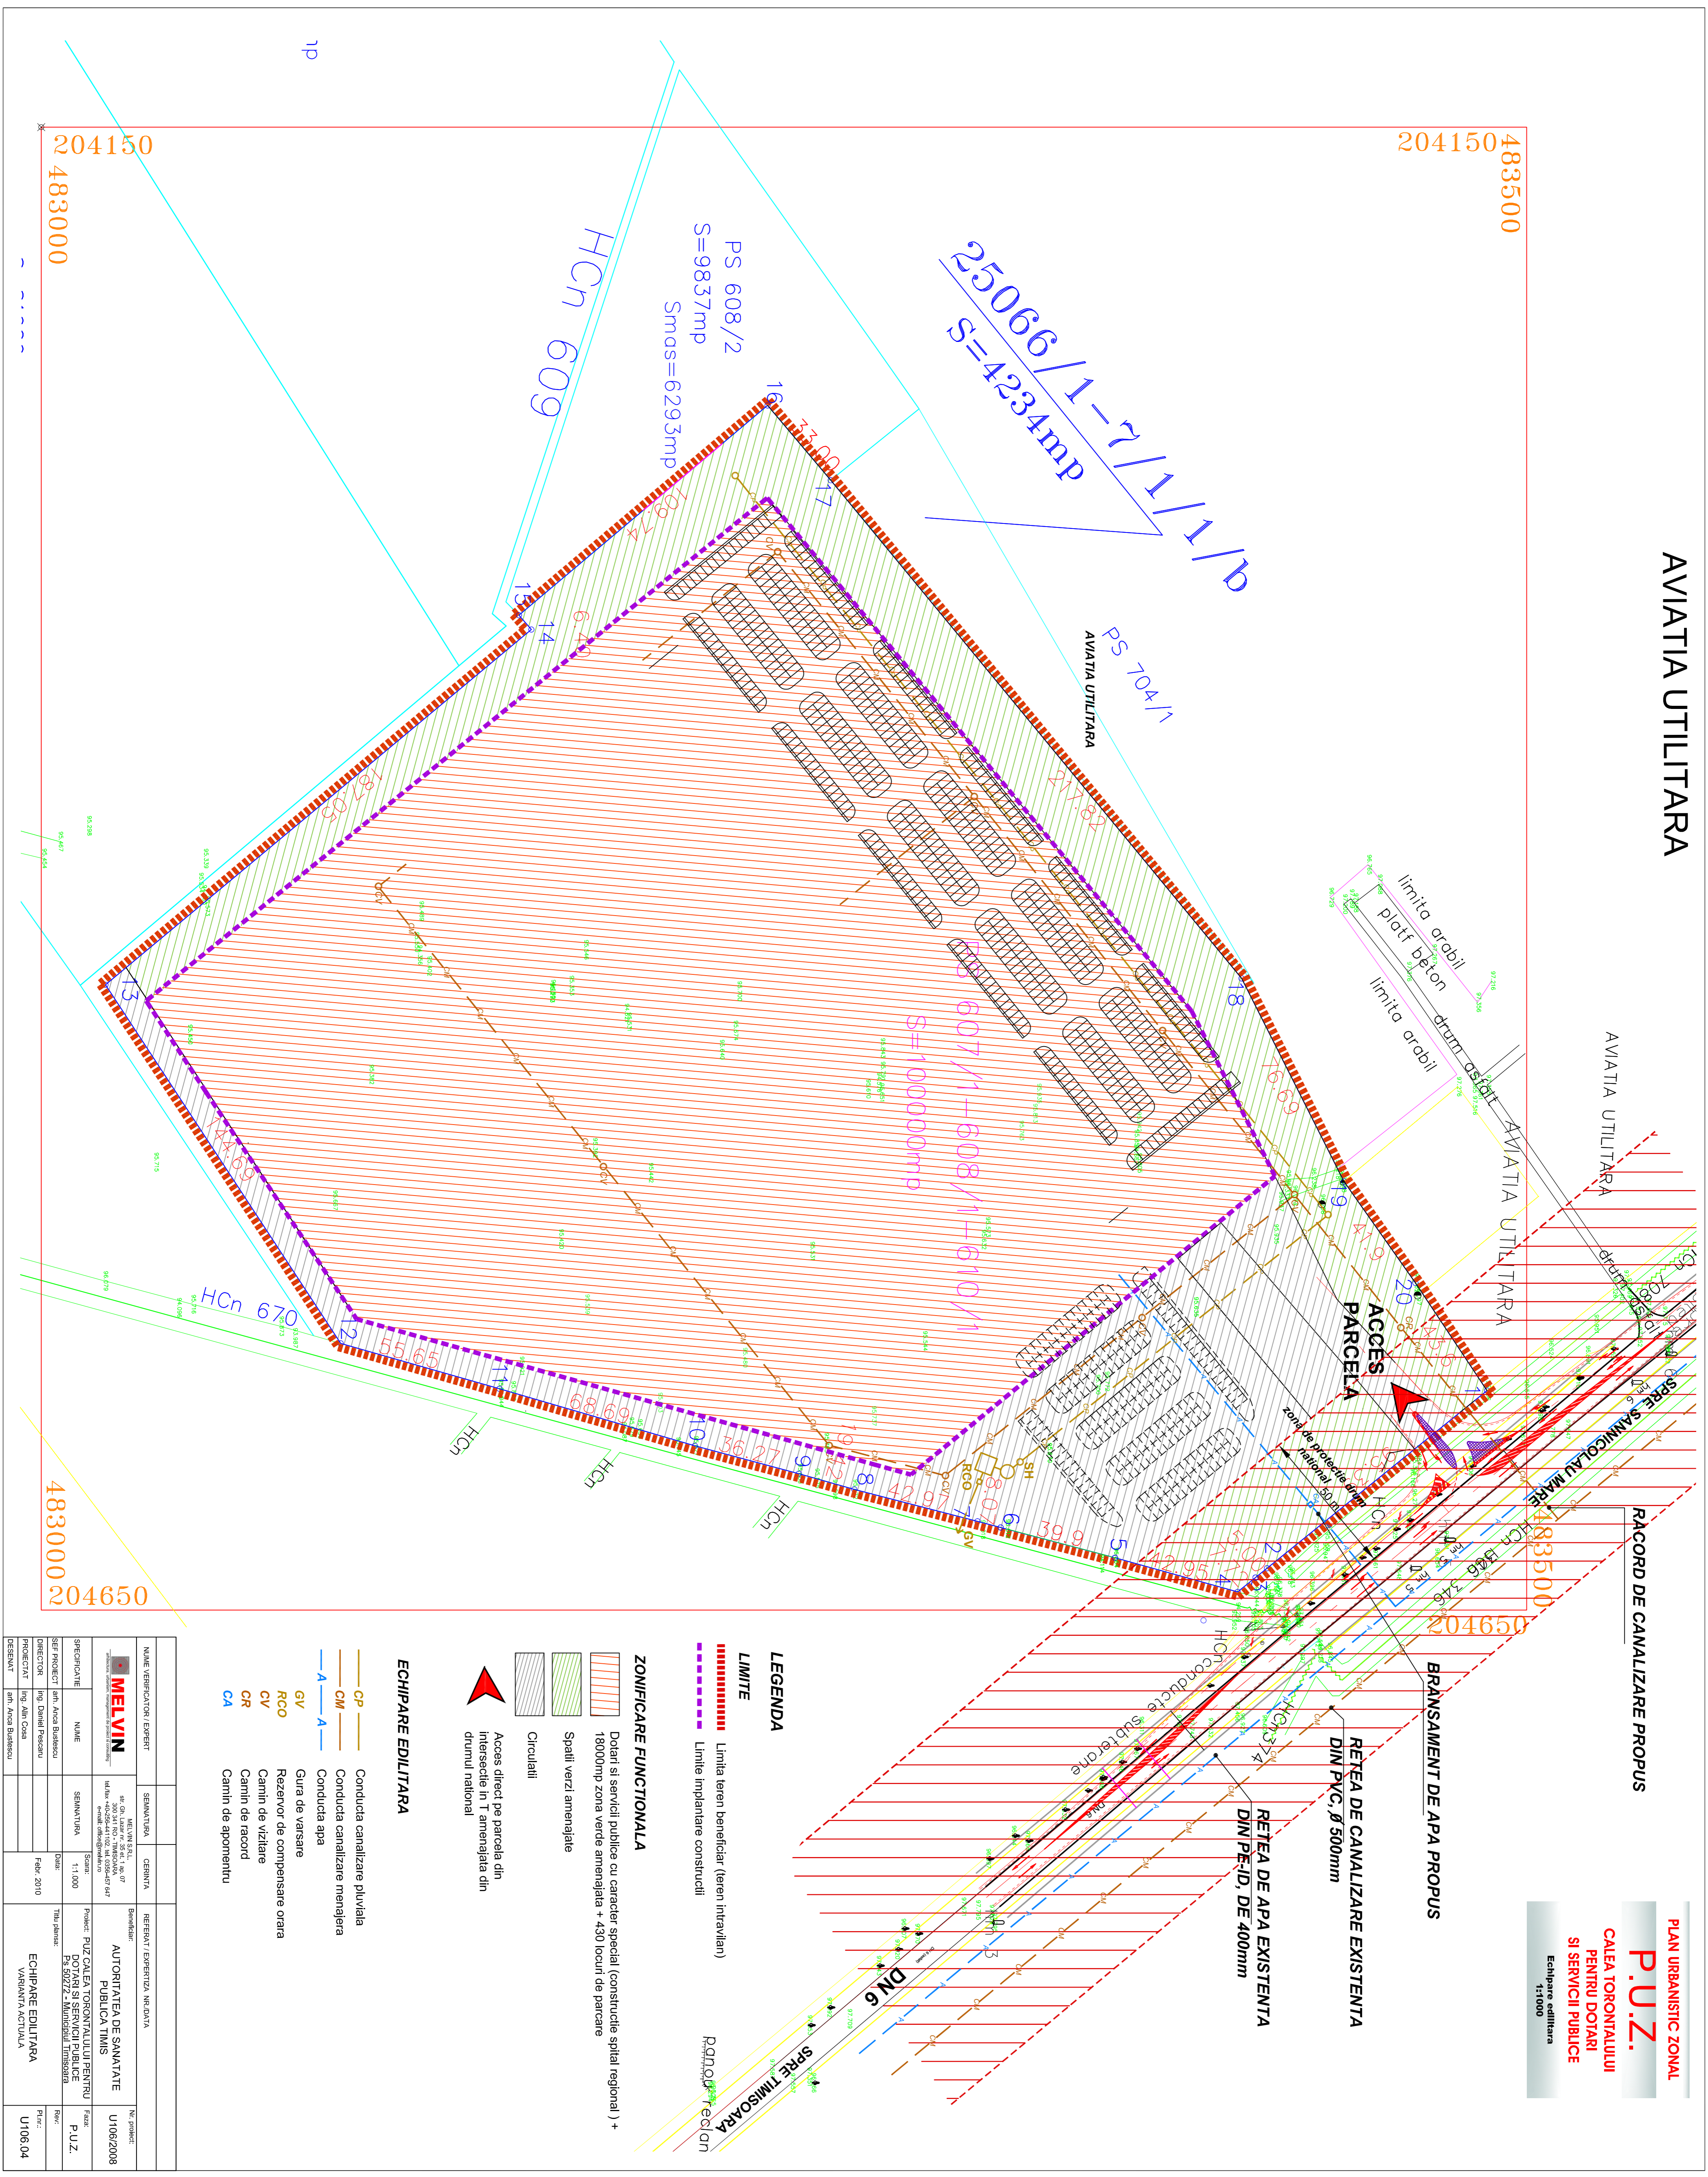

- LEGENDA**
- LIMITE**
 - Limita teren beneficiar (teren intravilan)
 - Limite implantare constructii
 - ZONIFICARE FUNCTIONALA**
 - Dotari si servicii publice cu caracter special (construcție spital regional) + 18000mp zona verde amenajata + 430 locuri de parcare
 - Spatii verzi amenajate
 - Circulatii
 - Acces direct pe parcela din intersecție în T amenajata din drumului national

- ECHIPARE EDILITARA**
- CP Conducta canalizare pluviala
 - CM Conducta canalizare menajera
 - CA Conducta apa
 - GV Gura de varsare
 - RCO Rezervor de compensare orara
 - CV Camin de vizitare
 - CR Camin de racord
 - CA Camin de apomentru

NUME VERIFICATOR / EXPERT	SEMNATURA	CERINTA	REFERINTA / EXPERIENTZA NR.DATA	Nr. proiect
MELVIN			AUTORITATEA DE SANATATE PUBLICA TIMIS	U106/2008
SPECIALISTE				
SEF PROIECT	ing. Anca Babescu	Scara: 1:1000	Proiect: P.U.Z. CALEA TORONTAULUI PENTRU DOTARI SI SERVICII PUBLICE	1:1000
DIRECTOR	ing. Daniel Presianu	Data:	Titlu planșă: P.50272 - Municipiul Timisoara	Rea:
PROIECTANT	ing. Anca Babescu	Febr. 2010	ECHIPARE EDILITARA VARSIANA ACTUALA	1:1000
PREZENTANT	ing. Anca Babescu			U106.04