


AVIATIA UTILITARA

PLAN URBANISTIC ZONAL

P.U.Z.

CALEA TORONTALULUI
PENTRU DOTARI
SI SERVICII PUBLICE

Obiective de utilitate publica
1:1000

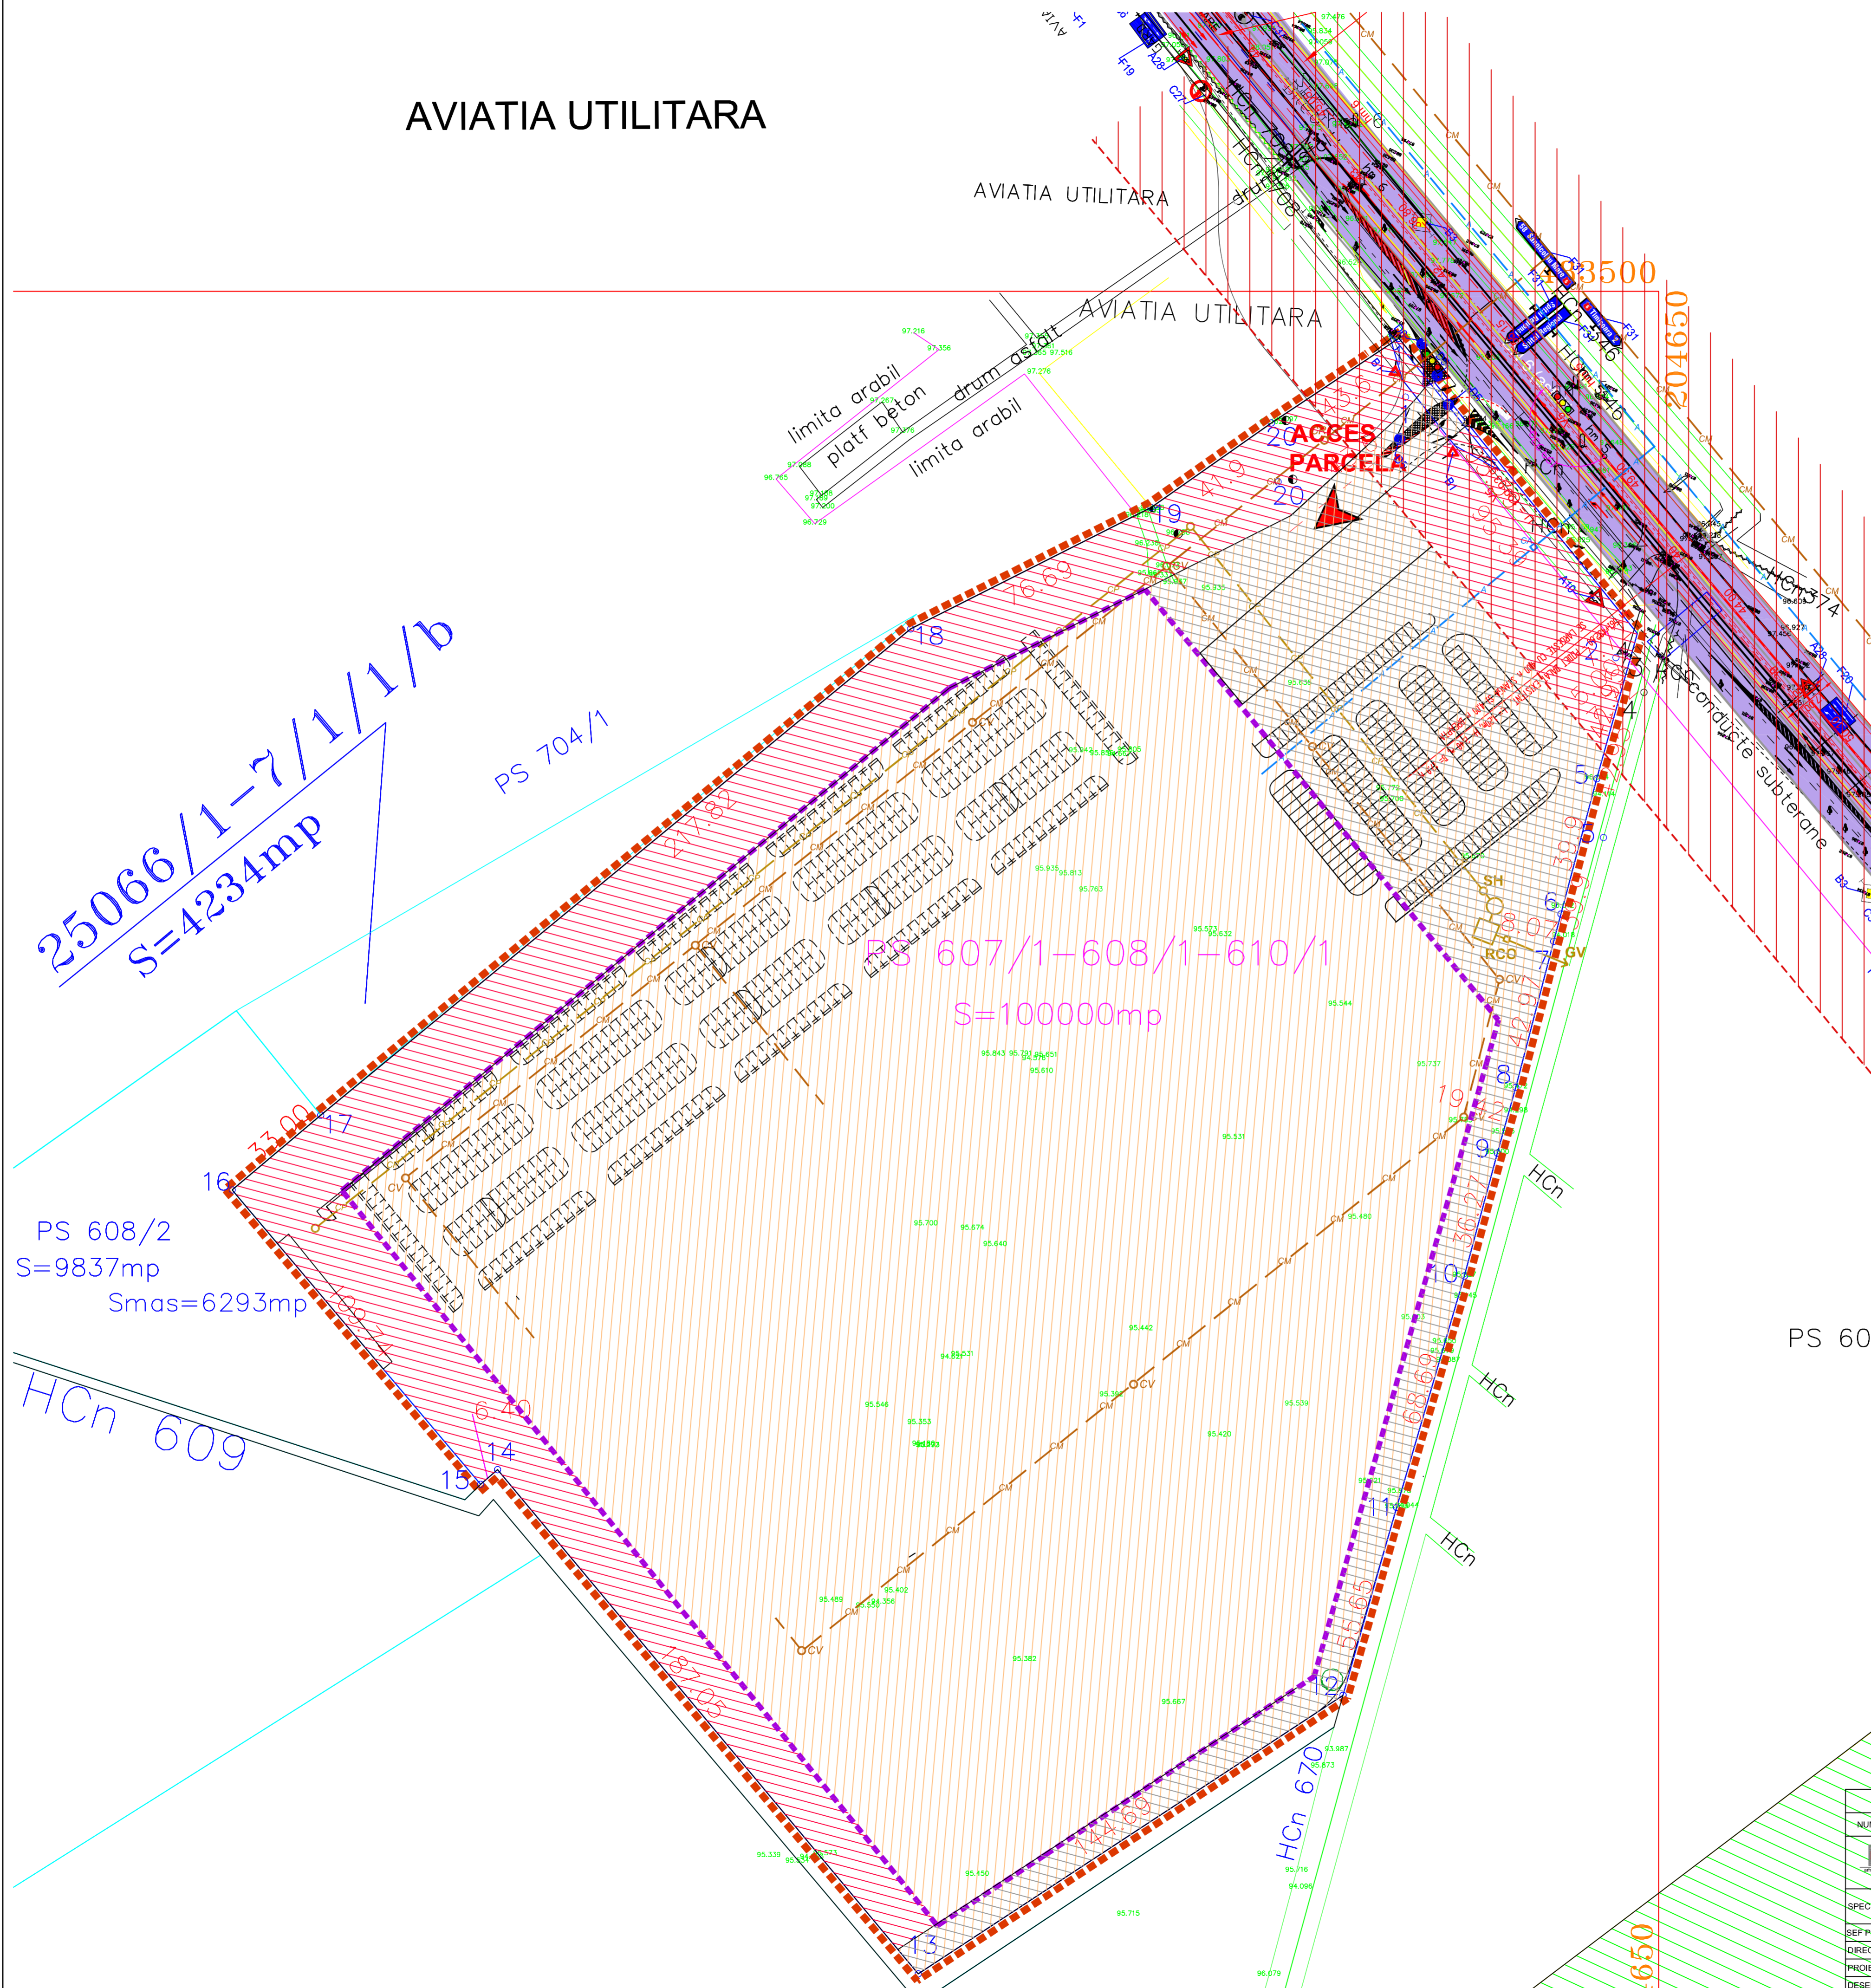

OBIECTIVE DE UTILITATE PUBLICA

| DOMENII | DIMENSIUNI | CATEG. DE INTERES |
|------------------------------------|----------------|-------------------|
| Constructie spital | S= 22.150 mp | regional |
| Drum colector | S= 941 mp | national |
| Circulatii in incinta si parcaje | max. 59.650 mp | judetean |
| Conducta de apa propusa | L= 146 ml | local |
| Canal menajer propus | L= 920,4 ml | local |
| Canal pluvial propus | L= 468 ml | local |
| Rezervor de compensare orara 380mc | L= 273 ml | local |

LEGENDA

LIMITE

- Limita teren beneficiar
- Limita parcele initiale
- Limita parcele propuse

TIPURI DE PROPRIETATE ASUPRA TERENURILOR

- Terenuri proprietate publica de interes local
Intabulare drept de proprietate, reconstituire dobandit prin lege cota initiala $\frac{1}{4}$, cota actuala $\frac{1}{4}$, Municipiul Timisoara in administratia Consiliului Local al Municipiului Timisoara, teren dat in folosinta gratuita pe 49 ani suprafata de 100 000mp, in vederea construirii unui spital regional de urgenta, Autoritatii de Sanatate Publica Timis.
- Terenuri proprietate publica de interes local cu interdictie de construire cu destinatia de spatiu verde
- Terenuri proprietate publica de interes national (drumul national DN 6 Timisoara - Cenad)

CIRCULATIA TERENURILOR

- Teren din domeniul public de interes local ce trece in domeniul public de interes judetean

| NUME VERIFICATOR / EXPERT | SEMNATURA | CERINTA | REFERAT / EXPERTIZA NR./DATA |
|--|-----------|---|------------------------------|
| | | | |
| SPECIFICATIE SEF PROIECT DIRECTOR PROIECTAT DESENAT | | Beneficiar: AUTORITATEA DE SANATATE PUBLICA TIMIS Ps 50272 - Municipiul Timisoara Nr. proiect: U106/2008 Faza: P.U.Z. Rev: Pl.nr.: U106.05 | |
| Nume: arh. Anca Bustescu Ing. Daniel Pescaru arh. Anca Bustescu arh. Anca Bustescu | | Scara: 1:5.000 Data: Martie 2010 | |