


# AVIATIA UTILITARA

**PLAN URBANISTIC ZONAL**  
**P.U.Z.**  
 CALEA TORONTALULUI  
 PENTRU DOTARI  
 SI SERVICII PUBLICE  
 Propunere moblare  
 ETAPA DE PERSPECTIVA  
 1:1000

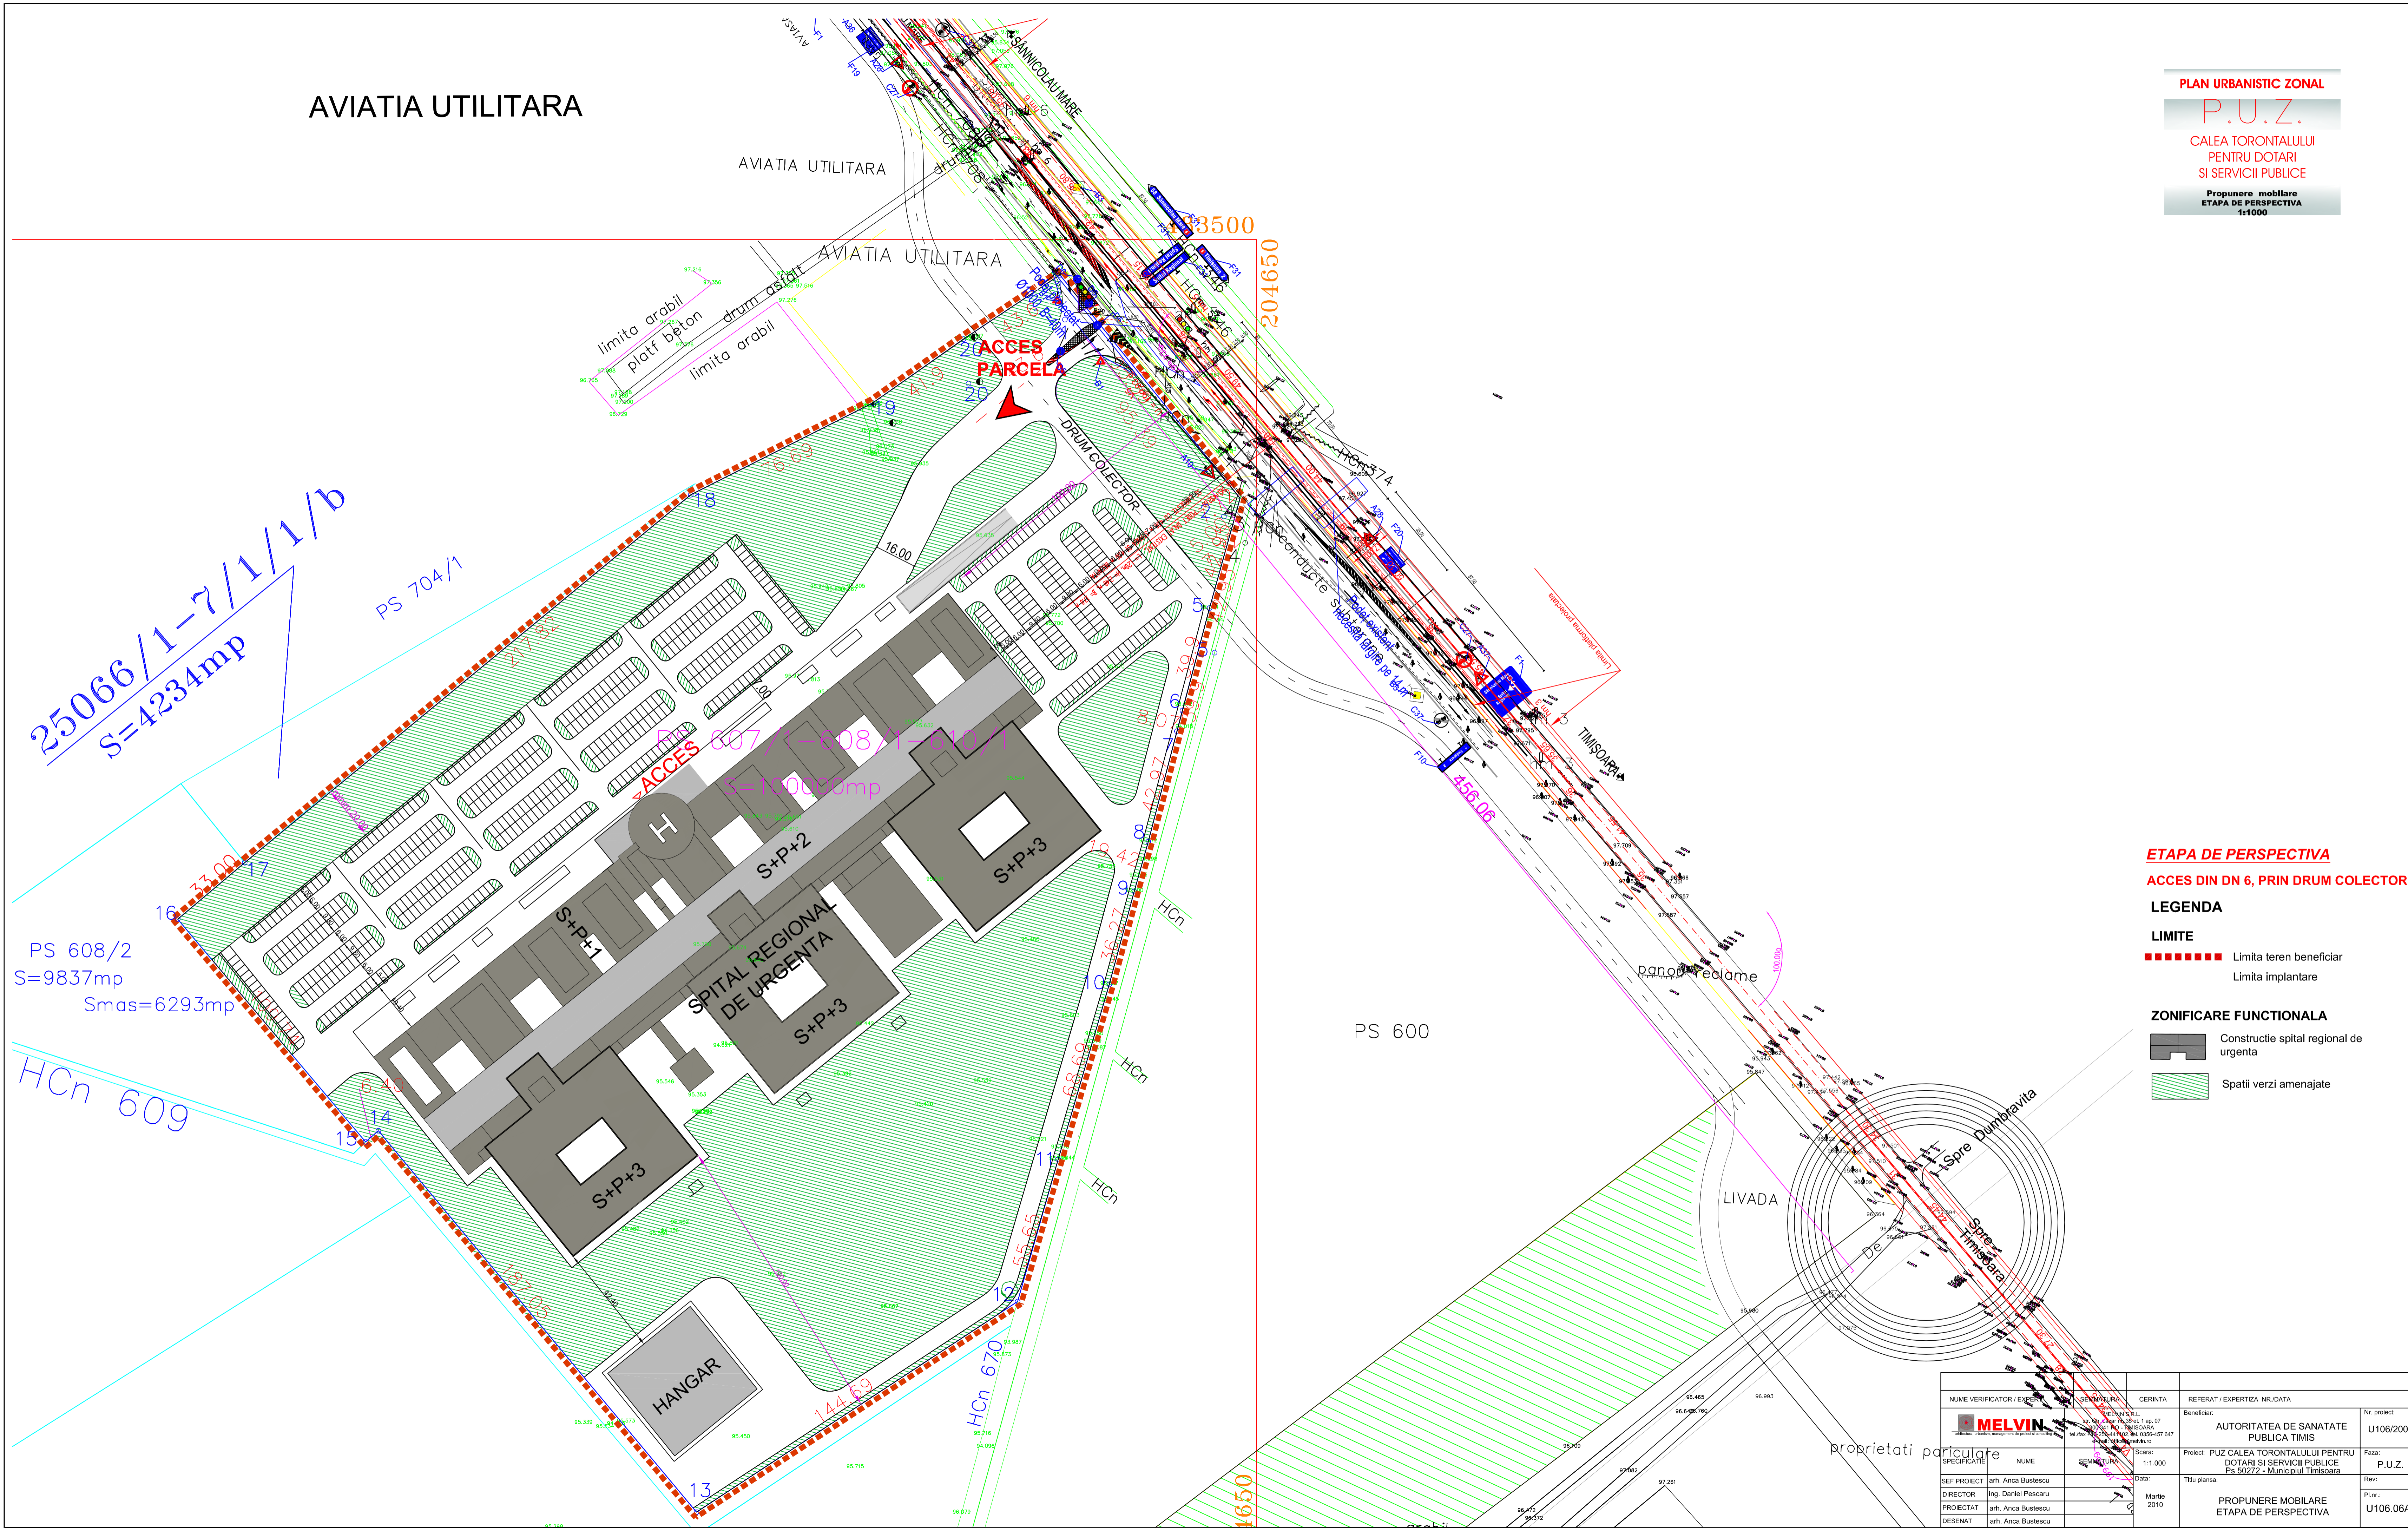

- LEGENDA**
- LIMITE**
    - Limita teren beneficiar
    - Limita implantare
  - ZONIFICARE FUNCTIONALA**
    - Constructie spital regional de urgenta
    - Spatii verzi amenajate

NUME VERIFICATOR / EXPERT	SEMNTURA	CERTANTA	REFERAT / EXPERTIZA NR./DATA	Nr. proiect
MELVIN			AUTORITATEA DE SANATATE PUBLICA TIMIS	U106/2008
SEF PROIECT	NUME	SEMNTURA	Scara: 1:1.000	Faza: P.U.Z.
DIRECTOR	ing. Daniel Pescaru		Data: Martie 2010	Rev: U106.06A
PROIECTAT	arh. Anca Bustescu			
DESENAT	arh. Anca Bustescu			