


P.U.D. - AMENAJARE SPALATORIE AUTO IN HALA EXISTENTA - Liviu Rebreanu nr. 128

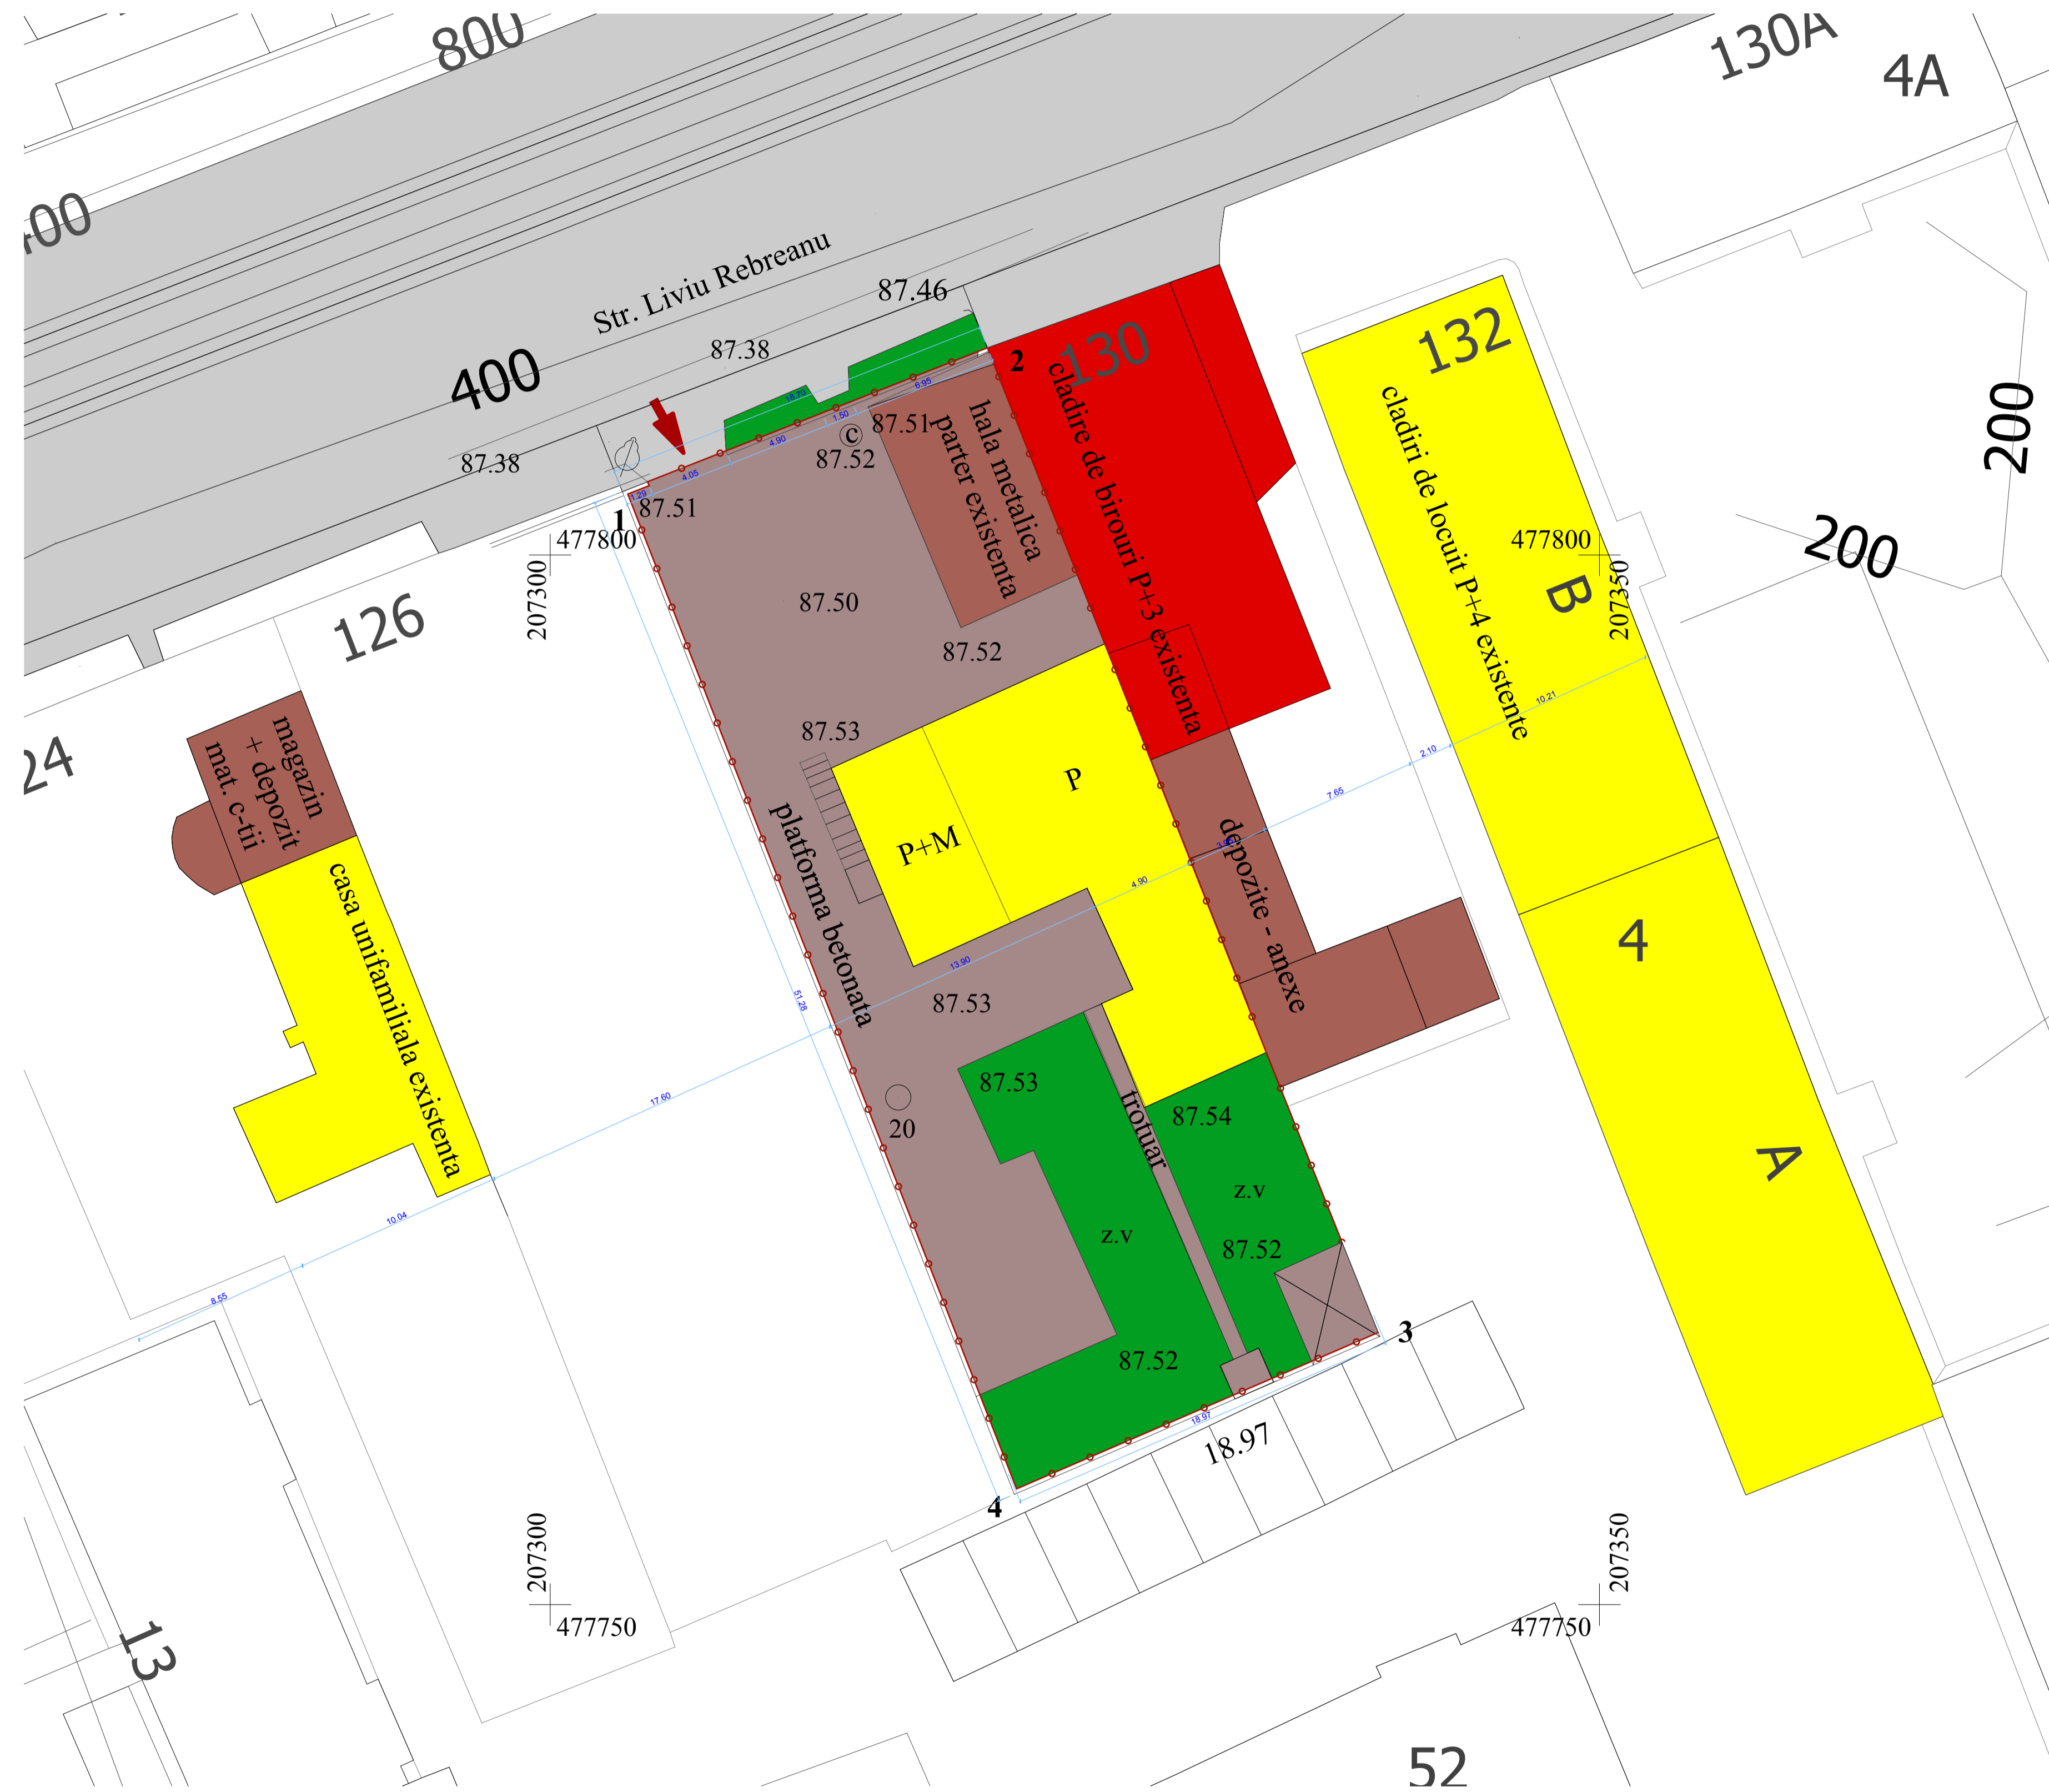

- Limita parcelei studiate
- Carosabil
- Domeniu privat/ locuinte
- Spatii comerciale si servicii
- Spatii verzi
- ▶ Acces pe parcela auto + pietonal
- Platforme
- cimitir

Reglementari urbanistice
 St= 960mp
 Sc= 265.90mp
 Sd= 288mp
 POT existent = (265.90 / 960) x 100 = 27.69 %
 CUT existente= 288 / 960= 0.3
 POT propus = (265.90 / 960) x 100 = 27.69 %
 CUT propus= 288 / 960= 0.3
 Numerul scutului spatios = 0

Legenda pentru localitile aferente serviciului de spalare auto

- A= asteptare auto
 - S= spalare
 - U= uscare
- Legenda instalatii**
- CR = camin canalizare de racord propus
 - CAP = camin apometru propus
 - CAP = camin separator de hidrocarburi
 - zv = zona verde aferenta propus

BILANT TERITORIAL

	existent mp	%	propus mp	%
Suprafata teren = 960				
suprafata construita	265.90mp	27.7%	265.90mp	27.7%
carosabil in incinta pentru spalatorie	240.00mp	25%	240.00mp	25%
suprafata parcare	92.25mp	9.92%	92.25mp	9.92%
spatii verzi	0.00mp	0.00%	0.00mp	0.00%

ARHIMATERIA S.R.L. Jud. Timis, Timisoara, Str. Piata Centrala Nr. 3, Bl. 1, Sc. E, Ap. 2 J55244101.11.2006, C.U.I. 19154290, arhimateria@gmail.com, tel. 0721 644920				Beneficiar: MANOLACHE ELENA (unic actionar si administrator al S.C. Targa S.R.L.) Amplasament: Timisoara, Str. Liviu Rebreanu, CF 405221, Nr. 128, Nr. top 28567				Proiect nr. 120/2010	
Specificare: Titlu / Nume: _____ Seria: _____ Scara: _____				Titlu proiect: AMENAJARE SPALATORIE AUTO CONFORM H.C.L. 102/2009 DUPA LABORARE SI APROBARE P.U.D. PRIN H.C.L.				Faza: P.U.D.	
Sef proiect: Arh. Cristina BOGDAN				Scara: 1:200				Planşa nr. _____	
Proiectant: Arh. C-tin Ovidiu LUCA				Data: 27.10.2010				Planşa nr. U 03	
Desenat: _____				Titlu planşa: SITUATIE EXISTENTA					