

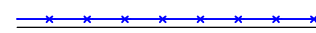



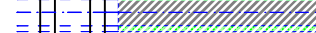







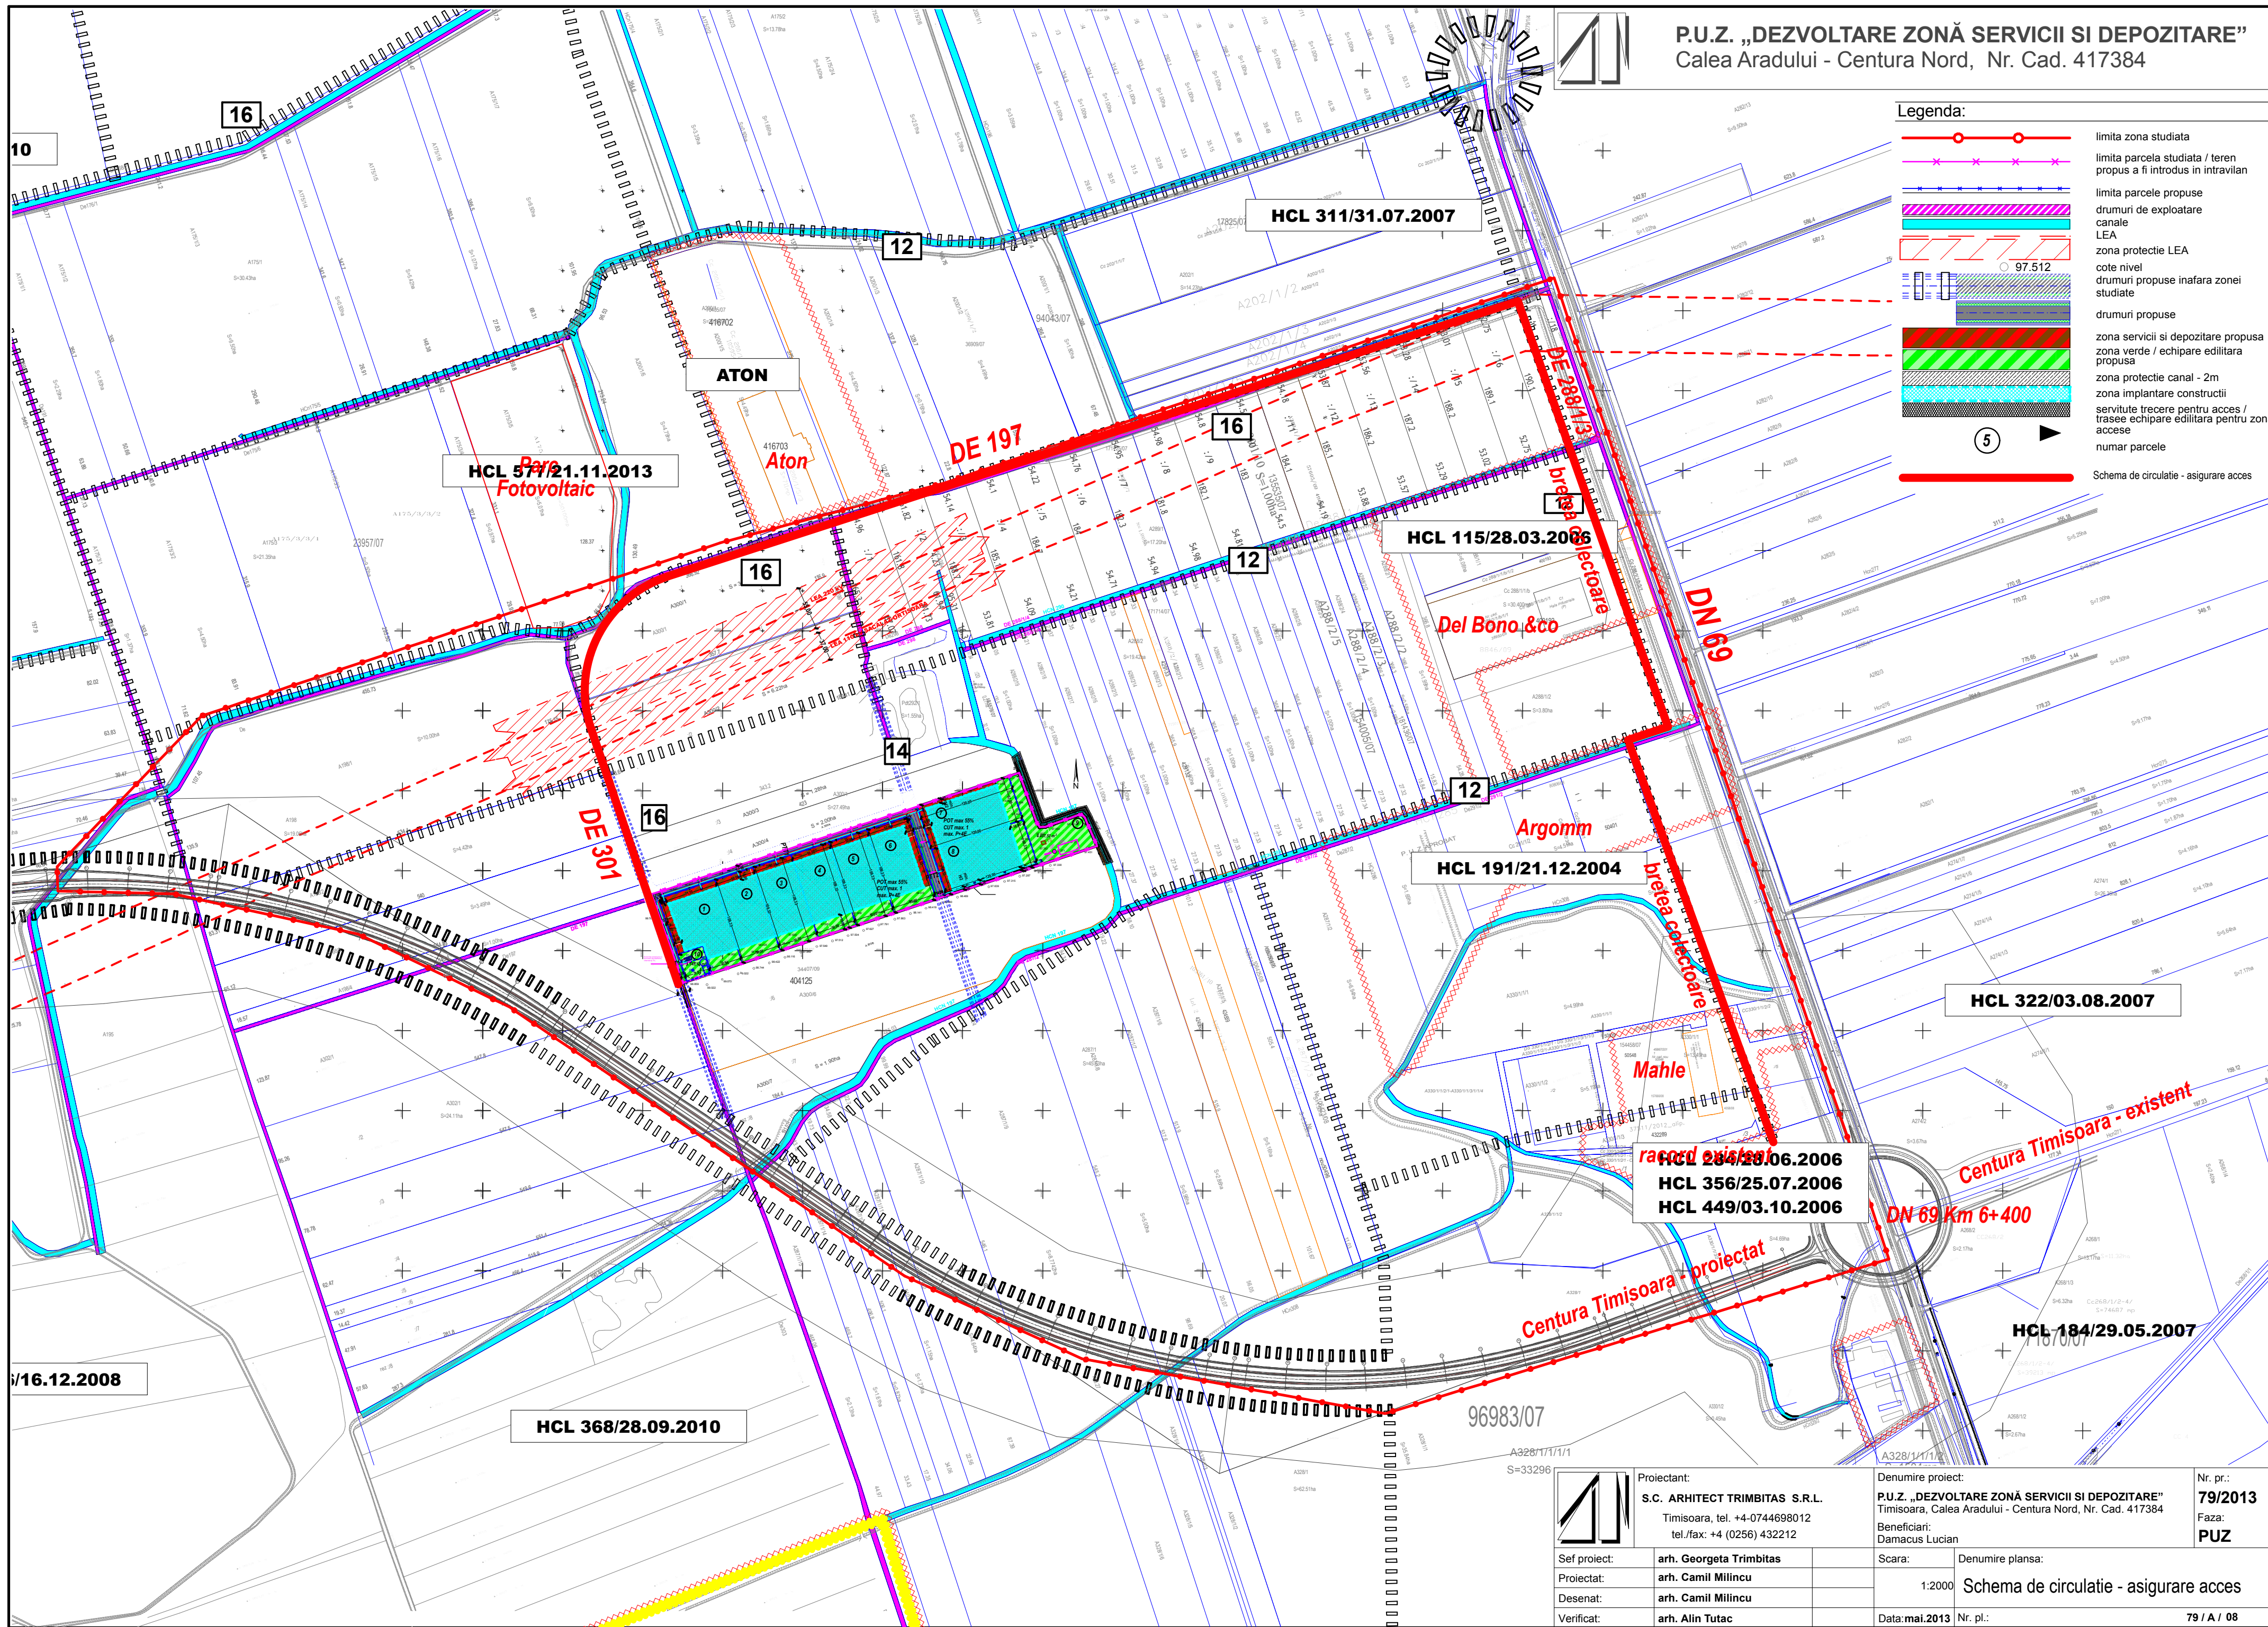



Legenda:

-  limita zona studiata
-  limita parcela studiata / teren propus a fi introdus in intravilan
-  limita parcele propuse
-  drumuri de exploatare canale LEA
-  zona protectie LEA
-  cote nivel drumuri propuse inafara zonei studiate
-  drumuri propuse
-  zona servicii si depozitare propusa
-  zona verde / echipare editilara propusa
-  zona protectie canal - 2m
-  zona implantare constructii
-  servitute trecere pentru acces / trasee echipare editilara pentru zona
-  numar parcele
-  Schema de circulatie - asigurare acces



	Proiectant: S.C. ARHITECT TRIMBITAS S.R.L. Timisoara, tel. +4-0744698012 tel./fax: +4 (0256) 432212	Denumire proiect: P.U.Z. „DEZVOLTARE ZONĂ SERVICII SI DEPOZITARE” Timisoara, Calea Aradului - Centura Nord, Nr. Cad. 417384	Nr. pr.: 79/2013
	Beneficiari: Damacus Lucian		Faza: PUZ
Sef proiect: arh. Georgeta Trimbitas	Scara:	Denumire plansa:	
Proiectat: arh. Camil Milincu	1:2000	Schema de circulatie - asigurare acces	
Desenat: arh. Camil Milincu			
Verificat: arh. Alin Tutac	Data: mai.2013	Nr. pl.:	79 / A / 08