




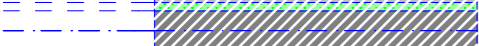
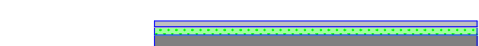
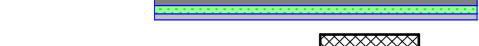








**Legenda:**


-  limita zona studiata
-  limita parcela studiata / teren propus a fi introdus in intravilan
-  limita parcele propuse
-  drumuri de exploatare canale
-  LEA
-  zona protectie LEA
-  drumuri propuse inafara zonei studiate
-  drumuri propuse
-  constructii propuse
-  zona verde / echipare edilitara propusa
-  zona protectie canal
-  zona implantare constructii
-  accese
-  numar parcele

**Coordonate teren studiat:**

	X	Y
1	486470.729	202911.136
2	486622.285	203370.311
3	486560.283	203392.663
4	486554.528	203396.209
5	486555.054	203403.351
6	486569.756	203444.516
7	486570.497	203448.681
8	486566.388	203452.752
9	486558.627	203456.089
10	486530.965	203467.980
11	486539.946	202949.837
12	486392.384	202938.904
13	486463.911	202913.553

**Echipele edilitare**

- F Foraj
- TS Tanc septic
- BR Bazin de retentie
- DSH Decantator separator de hidrocarburi
- SP Statie de pompare ape pluviale
- SPa Statie de pompare apa
- R Rezervor
- PT Post trafo

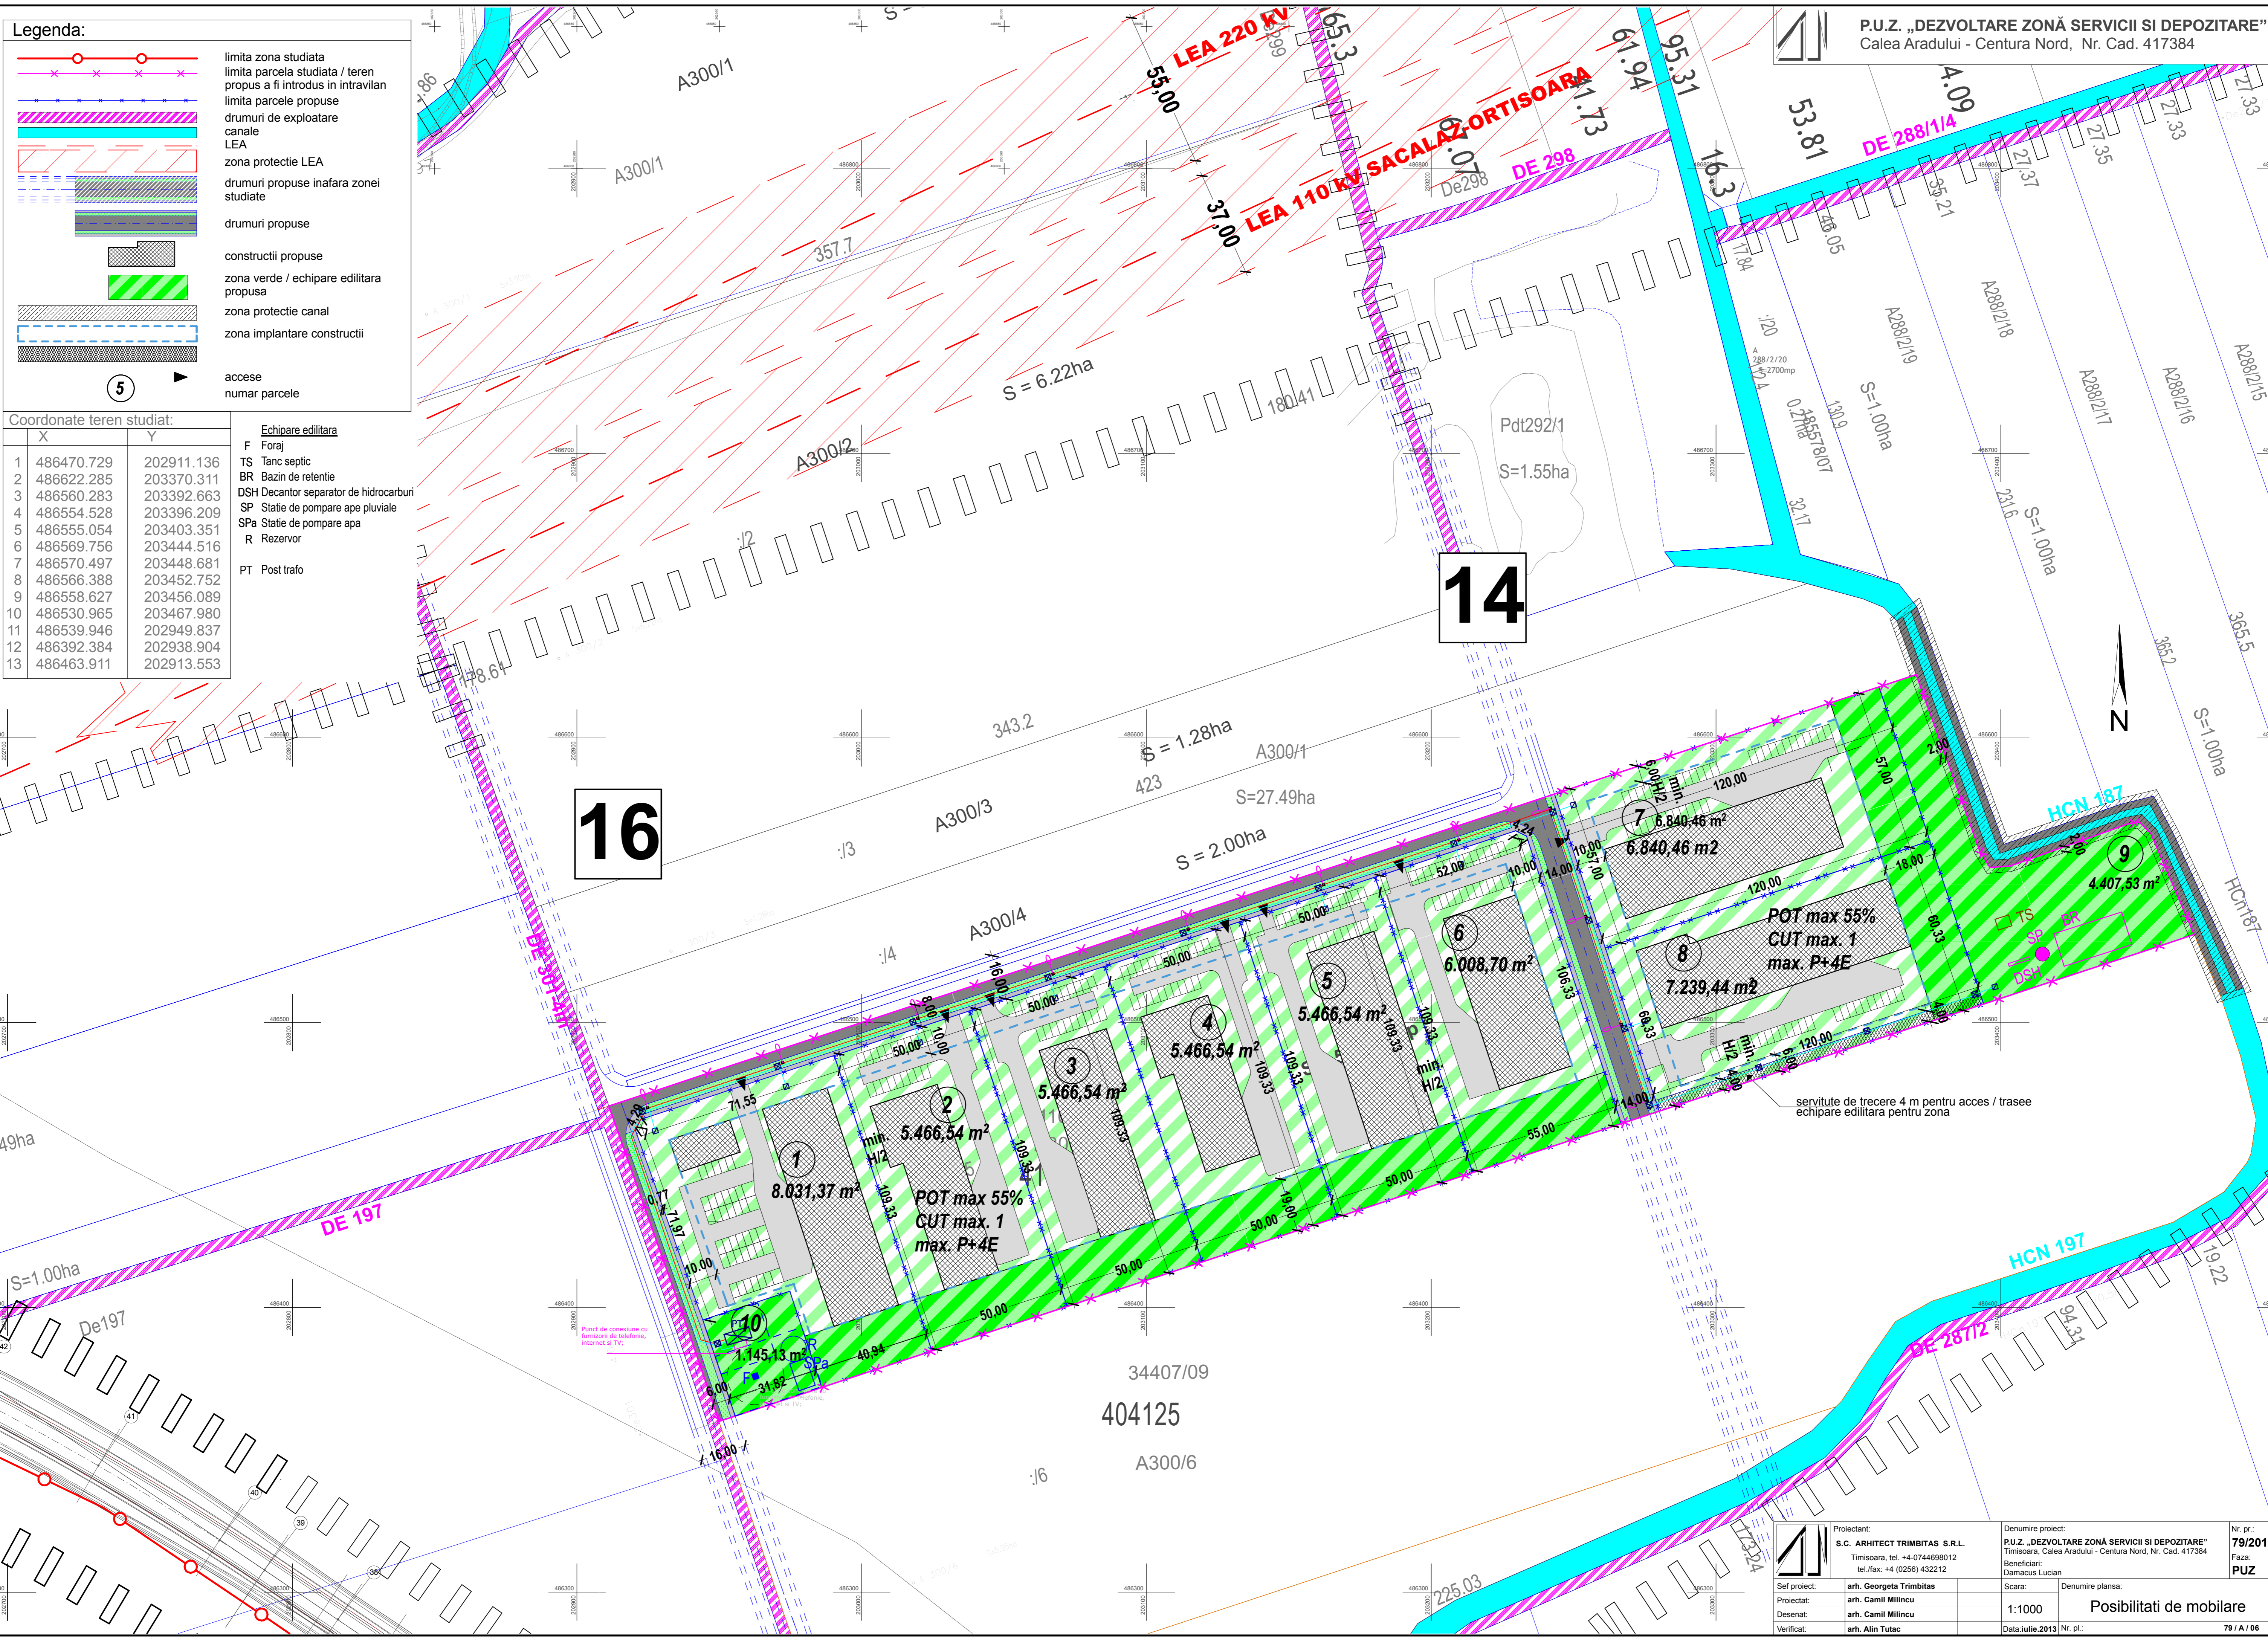

Proiectant: S.C. ARHITECT TRIMBITAS S.R.L. Timisoara, tel. +4-0744698012 tel./fax: +4 (0256) 432212	Denumire proiect: P.U.Z. „DEZVOLTARE ZONĂ SERVICII SI DEPOZITARE” Timisoara, Calea Aradului - Centura Nord, Nr. Cad. 417384 Beneficiar: Damacus Lucian	Nr. pr.: <b>79/2013</b> Faza: <b>PUZ</b>
Sef proiect: arh. Georgeta Trimbítás	Scara: 1:1000	Denumire planşa: <b>Posibilitati de mobilara</b>
Proiectat: arh. Camil Milincu		
Desenat: arh. Camil Milincu		
Verificat: arh. Alin Tutac	Data iulie.2013 / Nr. pl.:	79 / A / 06