

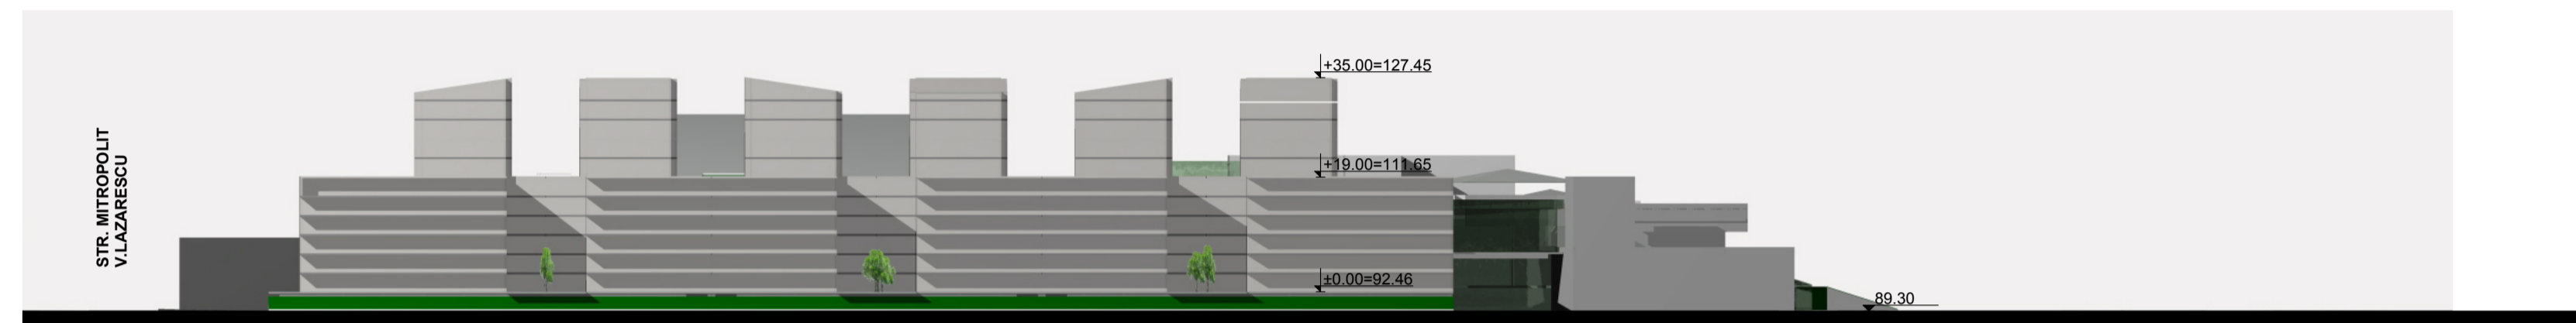



PLAN URBANISTIC DE DETALIU RECONFIGURARE ZONA MALL TIMISOARA

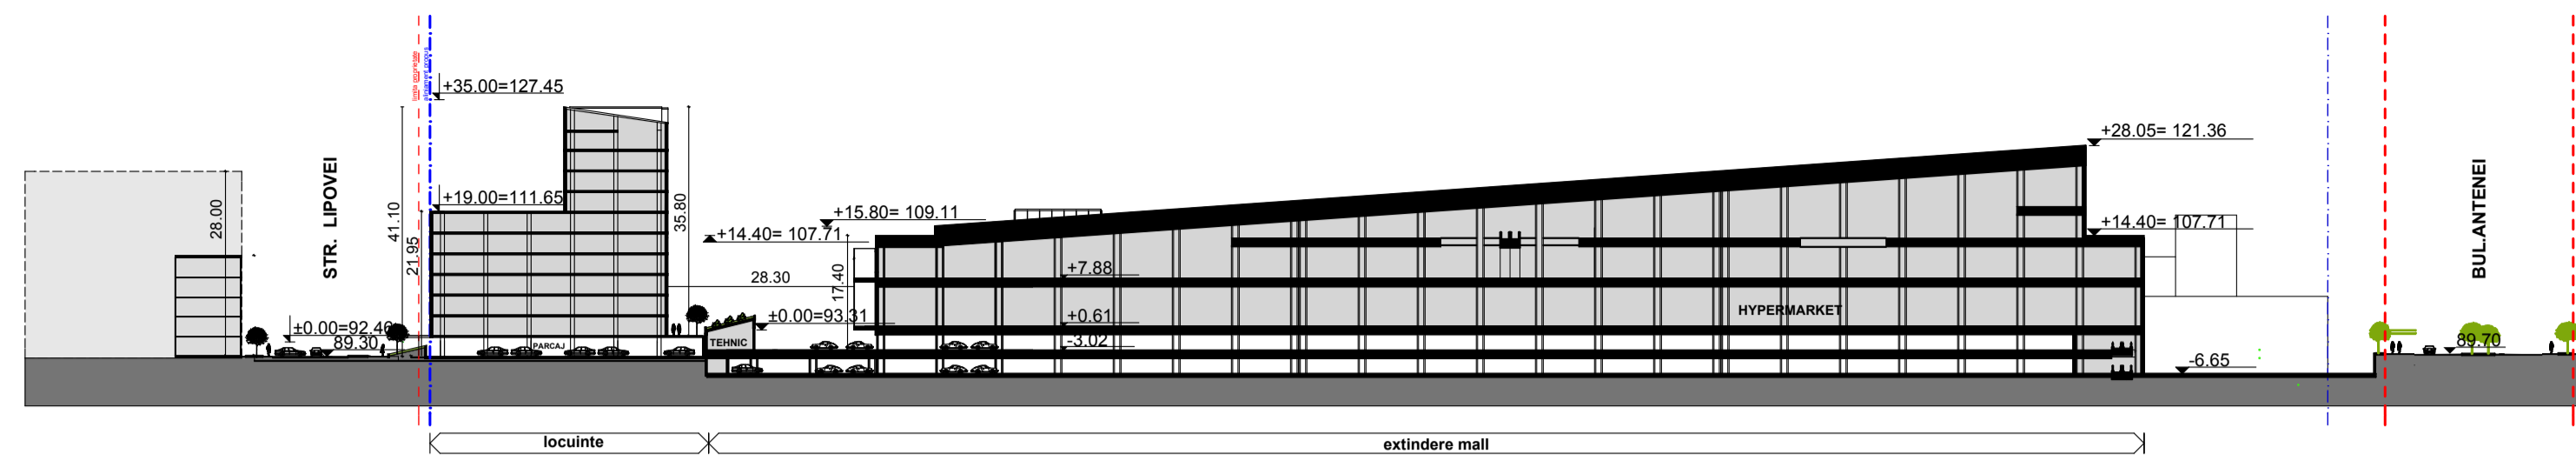


DEFASURARE VEST- STR.LIPOVEI

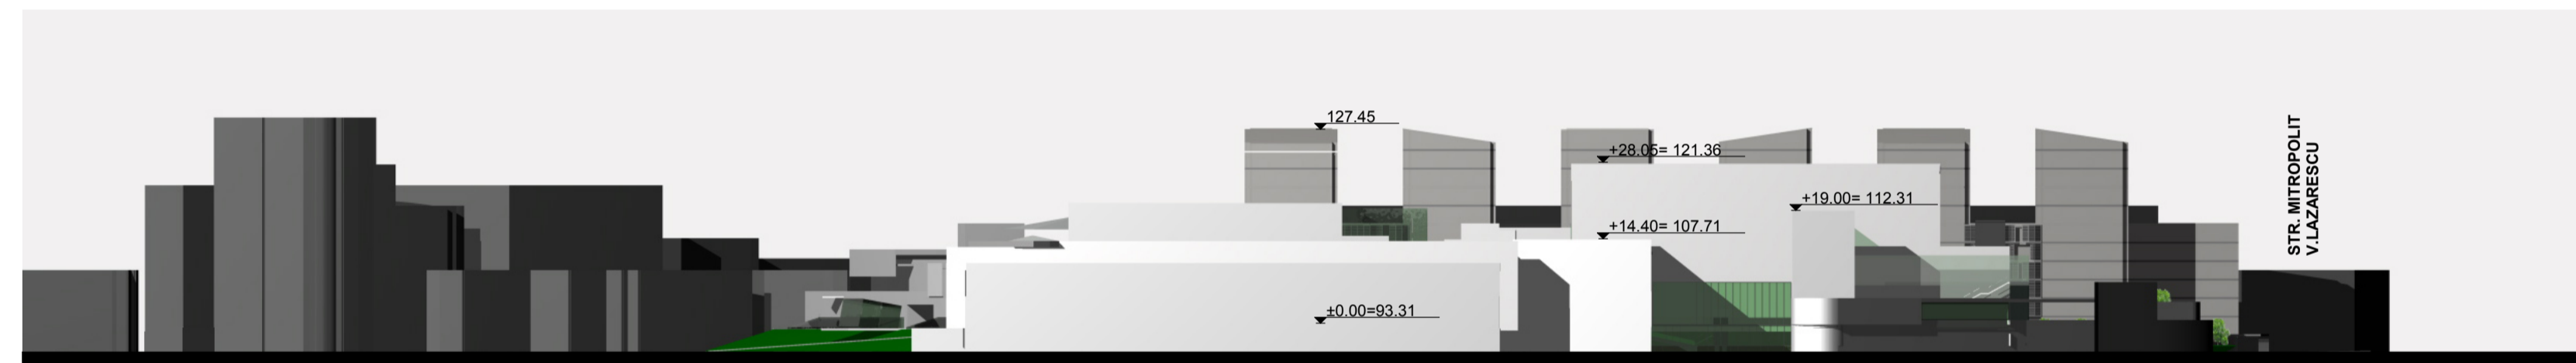



DEFASURARE EST- BUL. ANTENEI

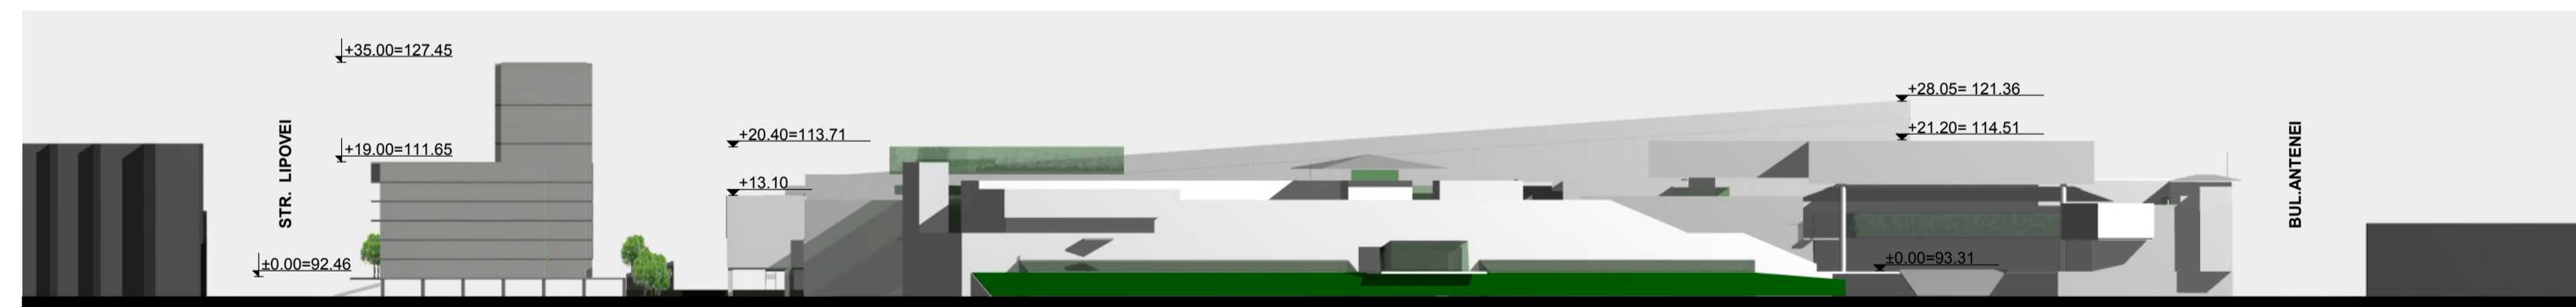

DEFASURARE SUD

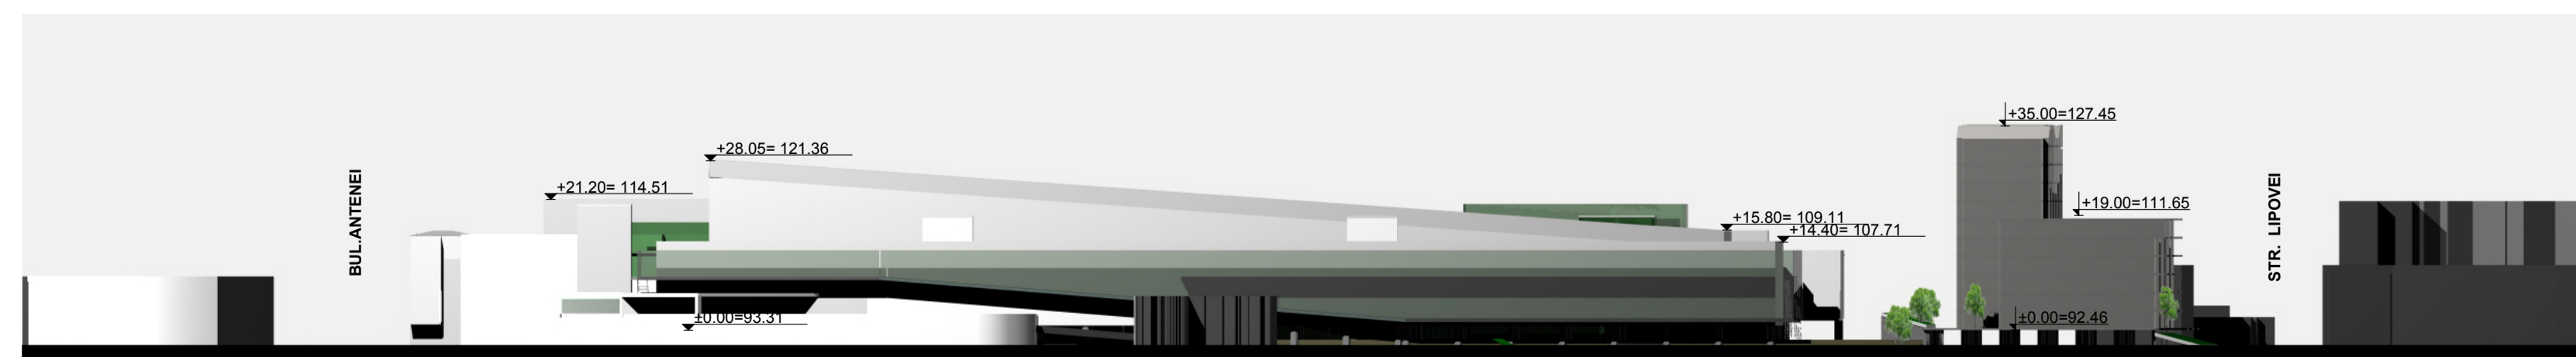

DEFASURARE NORD-STR.MITROPOLIT V.LAZARESCU

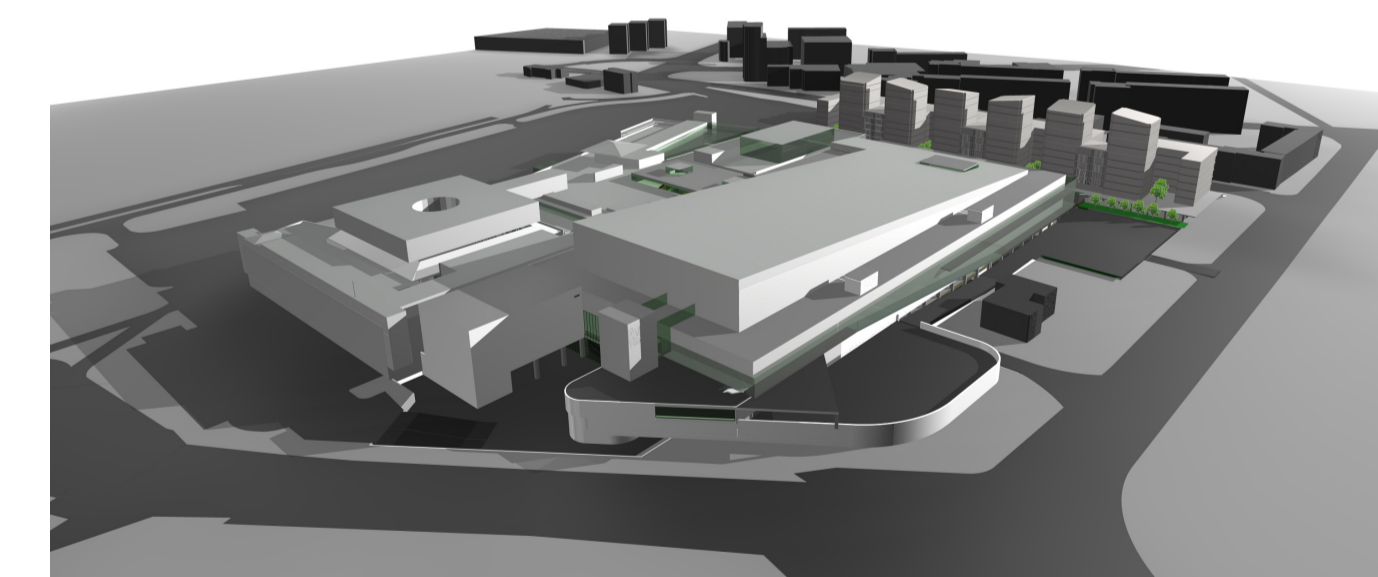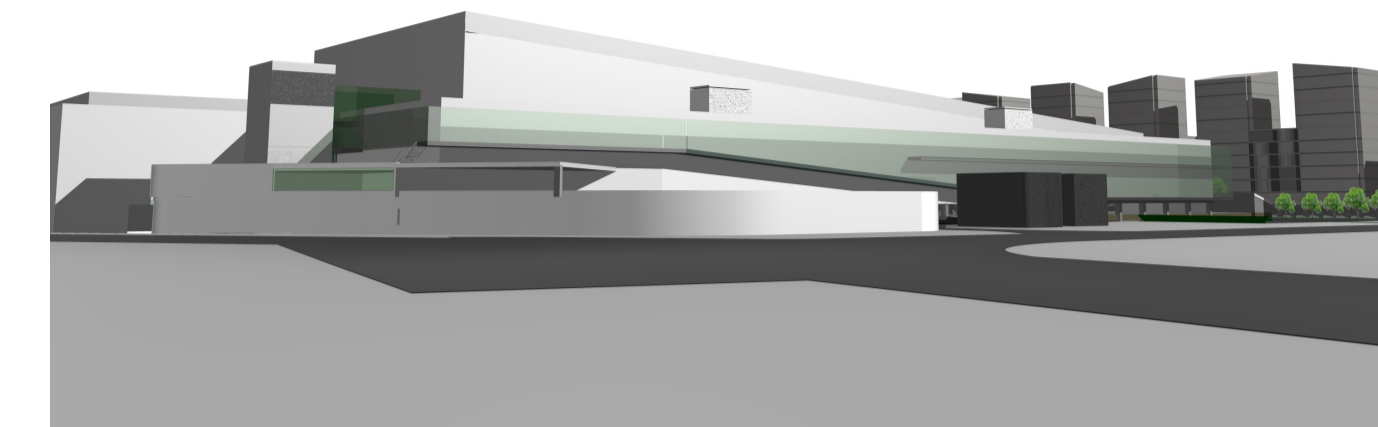

PROIECTAT:		CONSULTANT SPECIALITATE: arh R. Feier	VIZAT SPRE NESCHIMBARE:	
Proiectant: Birou individual de arhitectura Radu Mihailescu - Timisoara C.I.F19463715		Proiect: RECONFIGURARE ZONA MALL Locul constructiei: TIMISOARA STR.DEMETRIADE NR.1 Beneficiar: SC. IULIUS MALL TIMISOARA SRL.		Proiect nr.: P04/2007
Sef proiect	arh R. Mihailescu	Scara: 1:1000	DEFASURARI .VOLUMETRIE PROPUSA	
Proiectat	arh. I.Feier	oct.07		
Desenat	arh. I.Feier			
			Faza: PUD	Pl. nr.: A06