
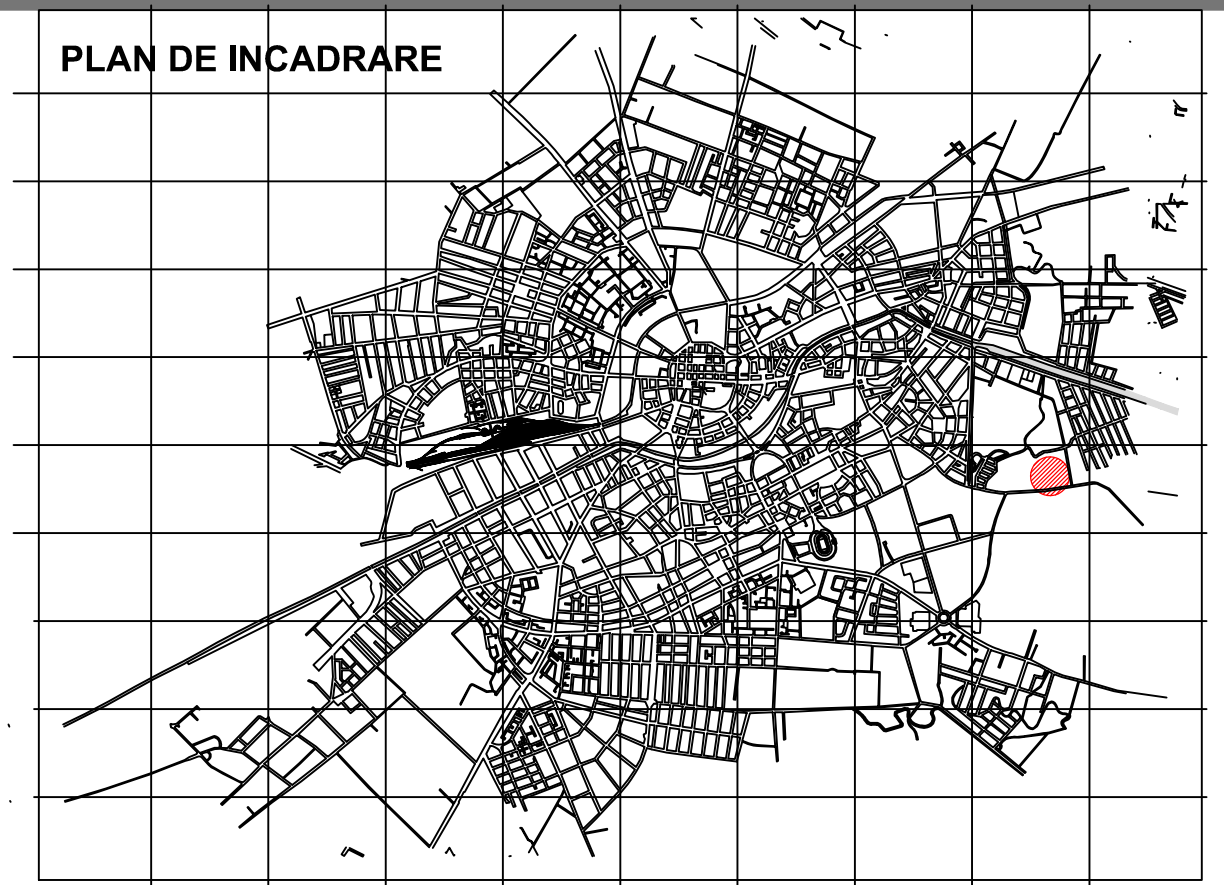


PLAN URBANISTIC ZONAL

EXTINDERE ZONA INDUSTRIALA / DEPOZITARE; CONSTRUCTII ADMINISTRATIVE SI PENTRU PRODUCTIE - MECANICA FINA

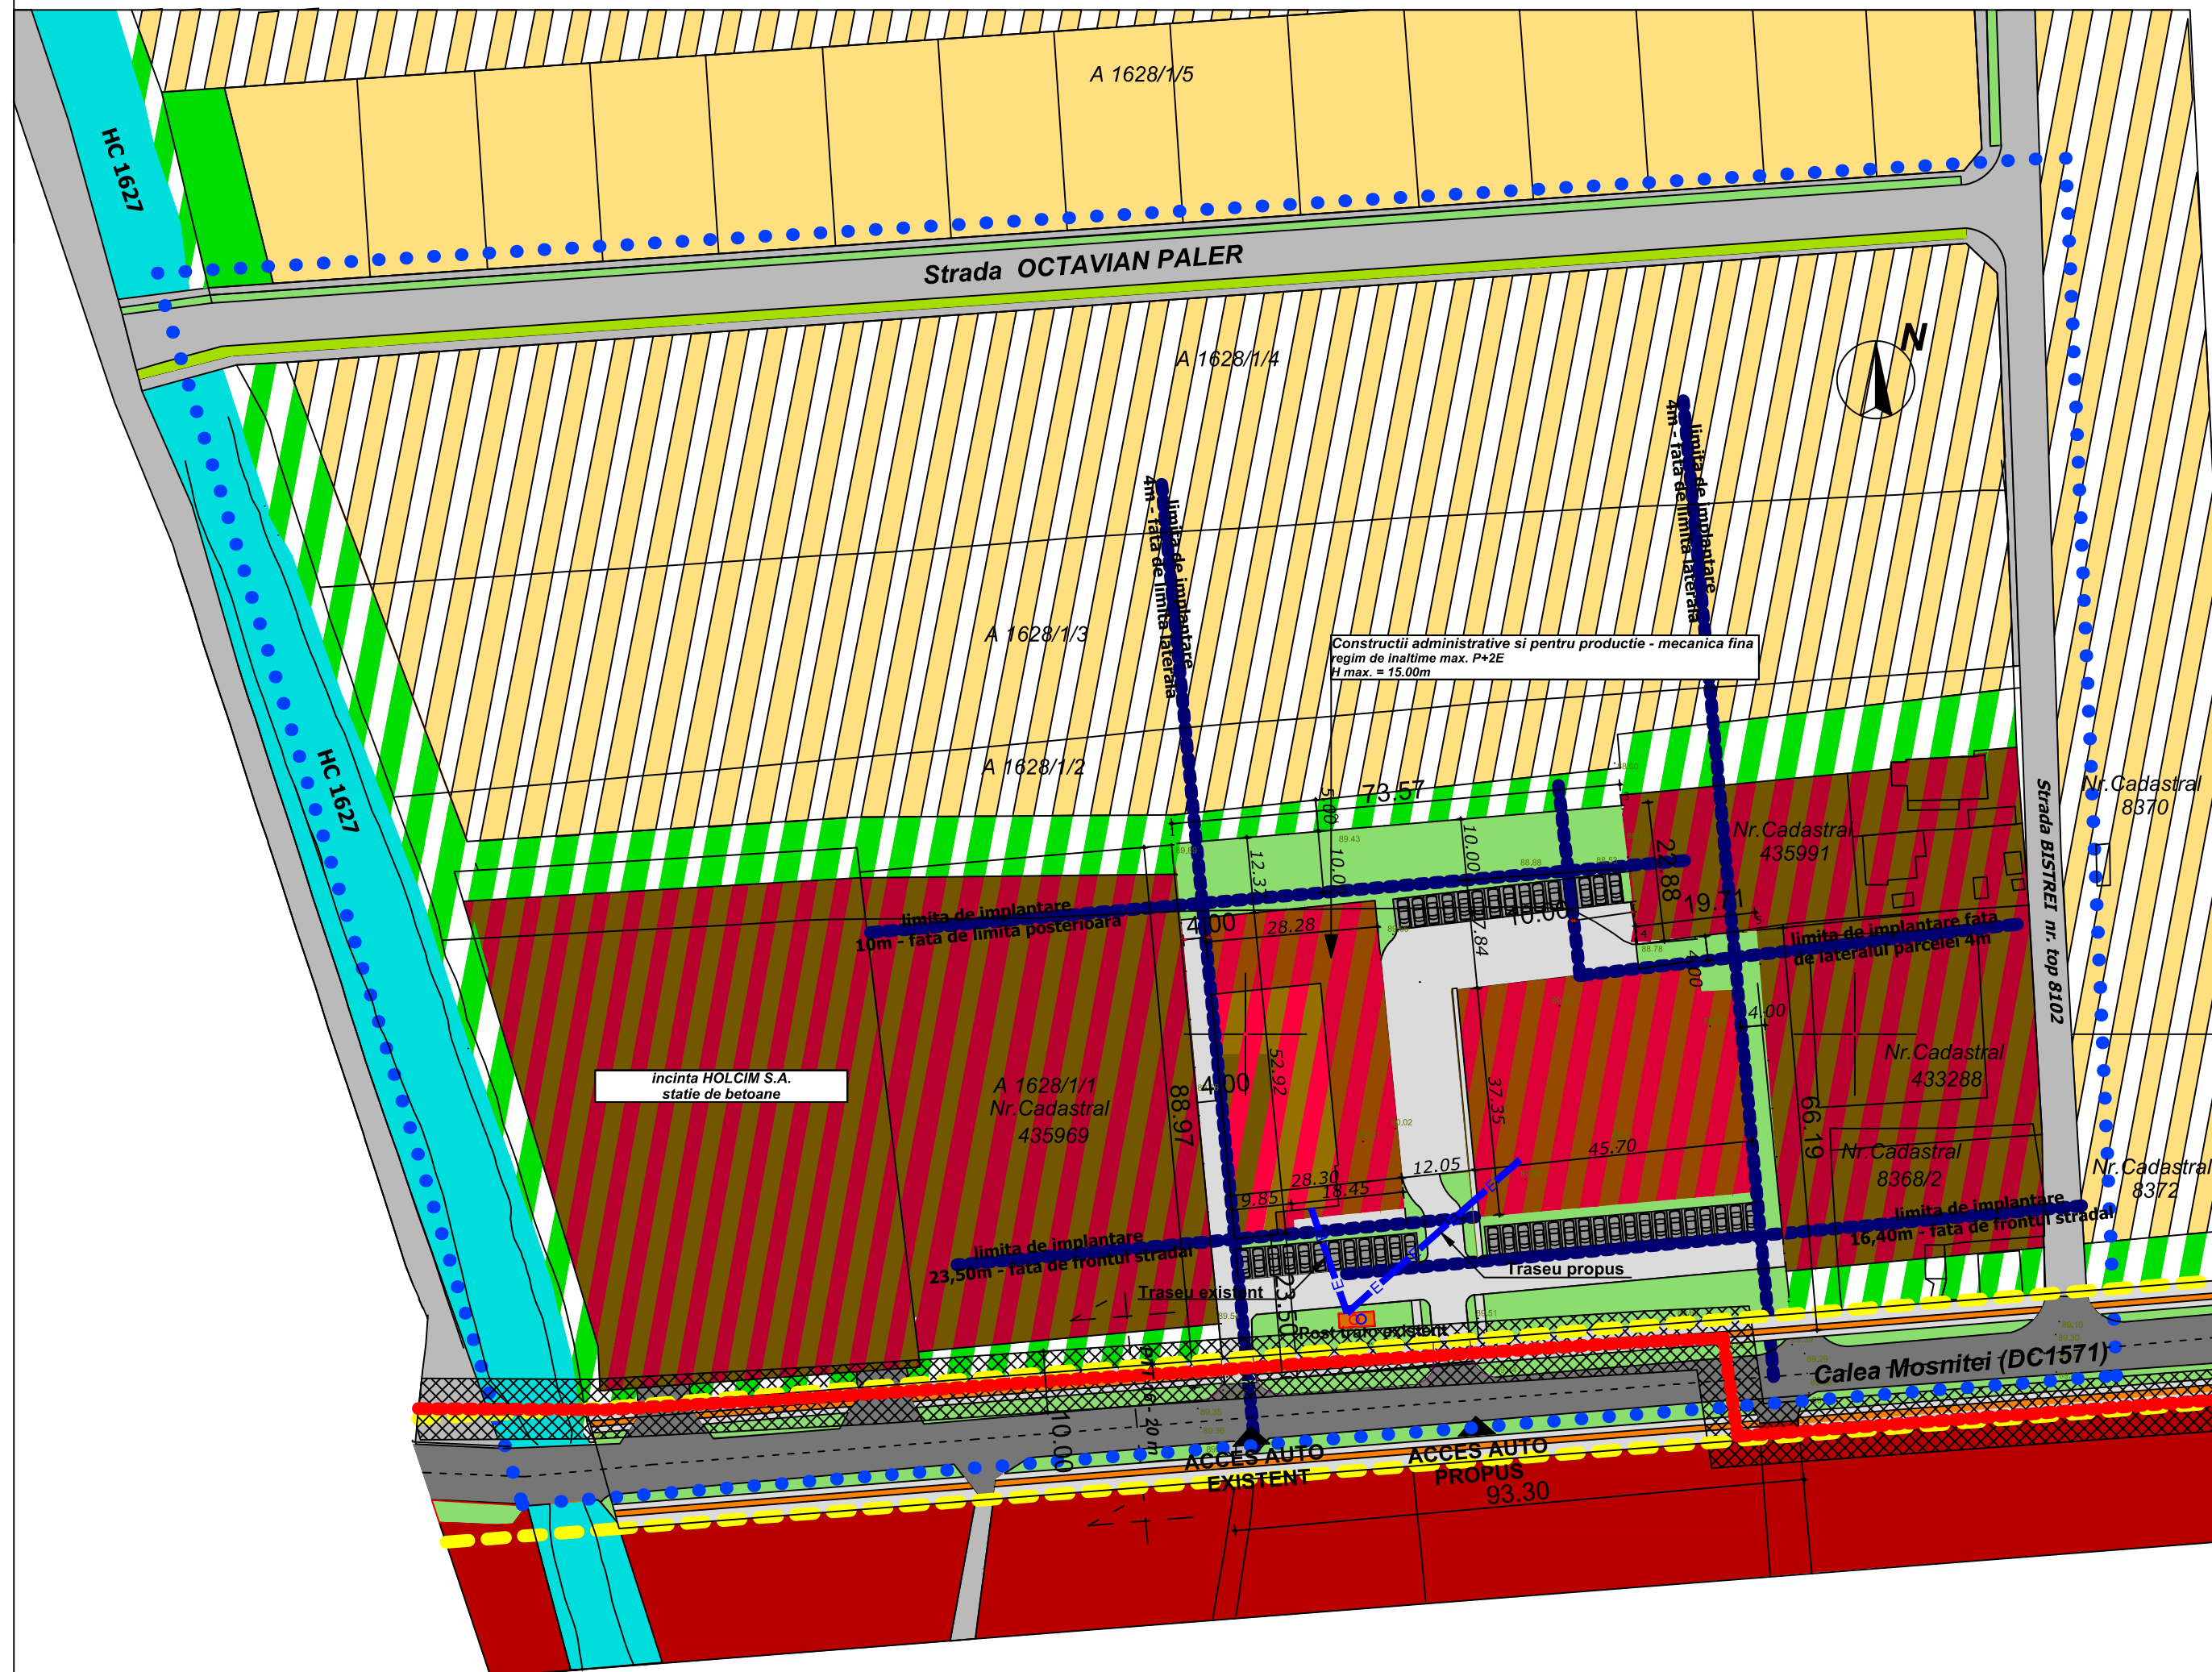

- LEGENDA:**
- limita zona studiată
 - - - - - limita de proprietate teren reglementat
 - ▨ zona propusa pentru locuinte prin PUG
 - ▨ zone verzi de protectie propuse prin PUG
 - platforma industriala conform PUG
 - zona industriala / birouri propusa prin documentatii PUZ aprobate anterior
 - zona de locuinte propusa PUZ aprobate anterior
 - ▬ circulatie auto existenta - categoria III
 - ▬ circulatie auto existenta - categoria IV
 - ▬ PTT 16 conform noul PUG
 - ▬ zone verzi de aliniament stradal
 - ▬ piste de biciclisti propusa conform PTT 16
 - ▬ canal de irigatie/desecare existent
 - ▬ LEA 20 kV - existenta
 - ▨ zona de protectie LEA (10 m)
 - ▬ zone verzi propuse
 - ▬ Constructii administrative si pentru productie - mecanica fina - existente
 - ▬ Constructii administrative si pentru productie - mecanica fina - propuse
 - ▬ parcaje ecologice propuse
 - ▬ circulatii auto si platforme propuse
 - ▬ Linie electrica subterana (LES) joasa tensiune 0,4 kV
 - ▬ Post de transformare de retea, 20/0,4 kV existent

Verificator:	Nume	Semnătura	Cerința Ie	Referat nr. _____ / _____	Rev: 0
				Beneficiar:	Pr. nr. PE-150424-1A/PE
				Amplasament: Timisoara, Str. Calea Mosnitei, nr.21, C.F. nr.439071, Timisoara, nr. cad. 439071	Faza: PUZ
				Titlu proiect: Extindere zona industriala/ depozitare; Constructii administrative si pentru productie mecanica fina	Planșa nr. E.01
Relevat:	ing. Ovidiu MOLNAR		Scara: 1:1000	Titlu planșă:	
Desenat:	ing. Ovidiu MOLNAR		Data: Aprilie 2014	Plan de situatie reglementare rețele electrice si de telecomunicatii	

A1+ - 594x410mm