PLAN URBANISTIC ZONAL

EXTINDERE ZONA INDUSTRIALA / DEPOZITARE; CONSTRUCTII ADMINISTRATIVE SI PENTRU PRODUCTIE - MECANICA FINA

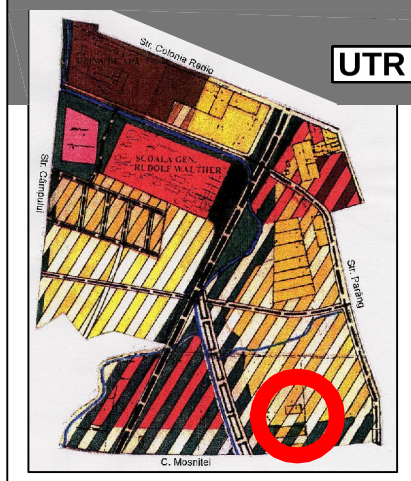

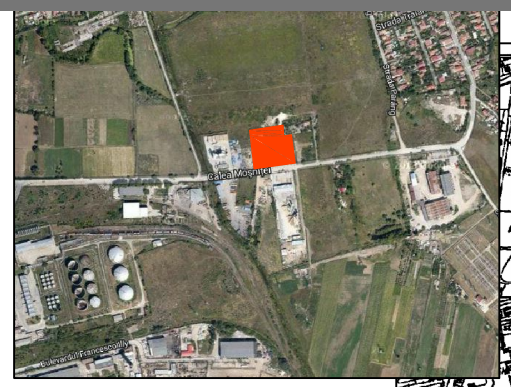

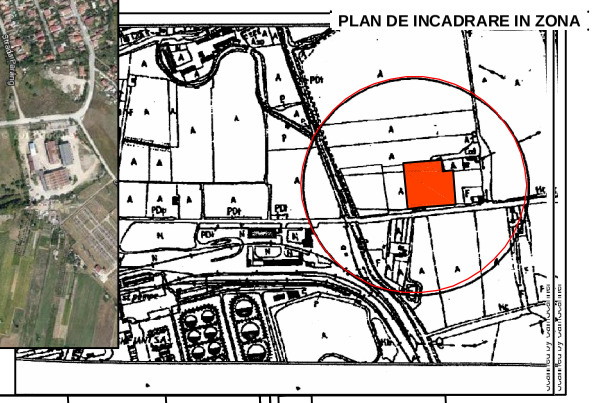

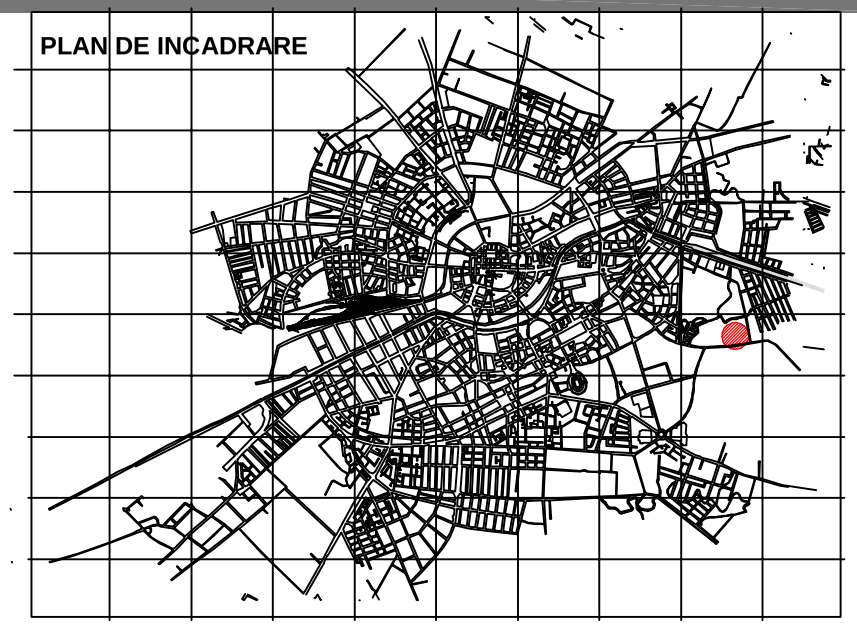

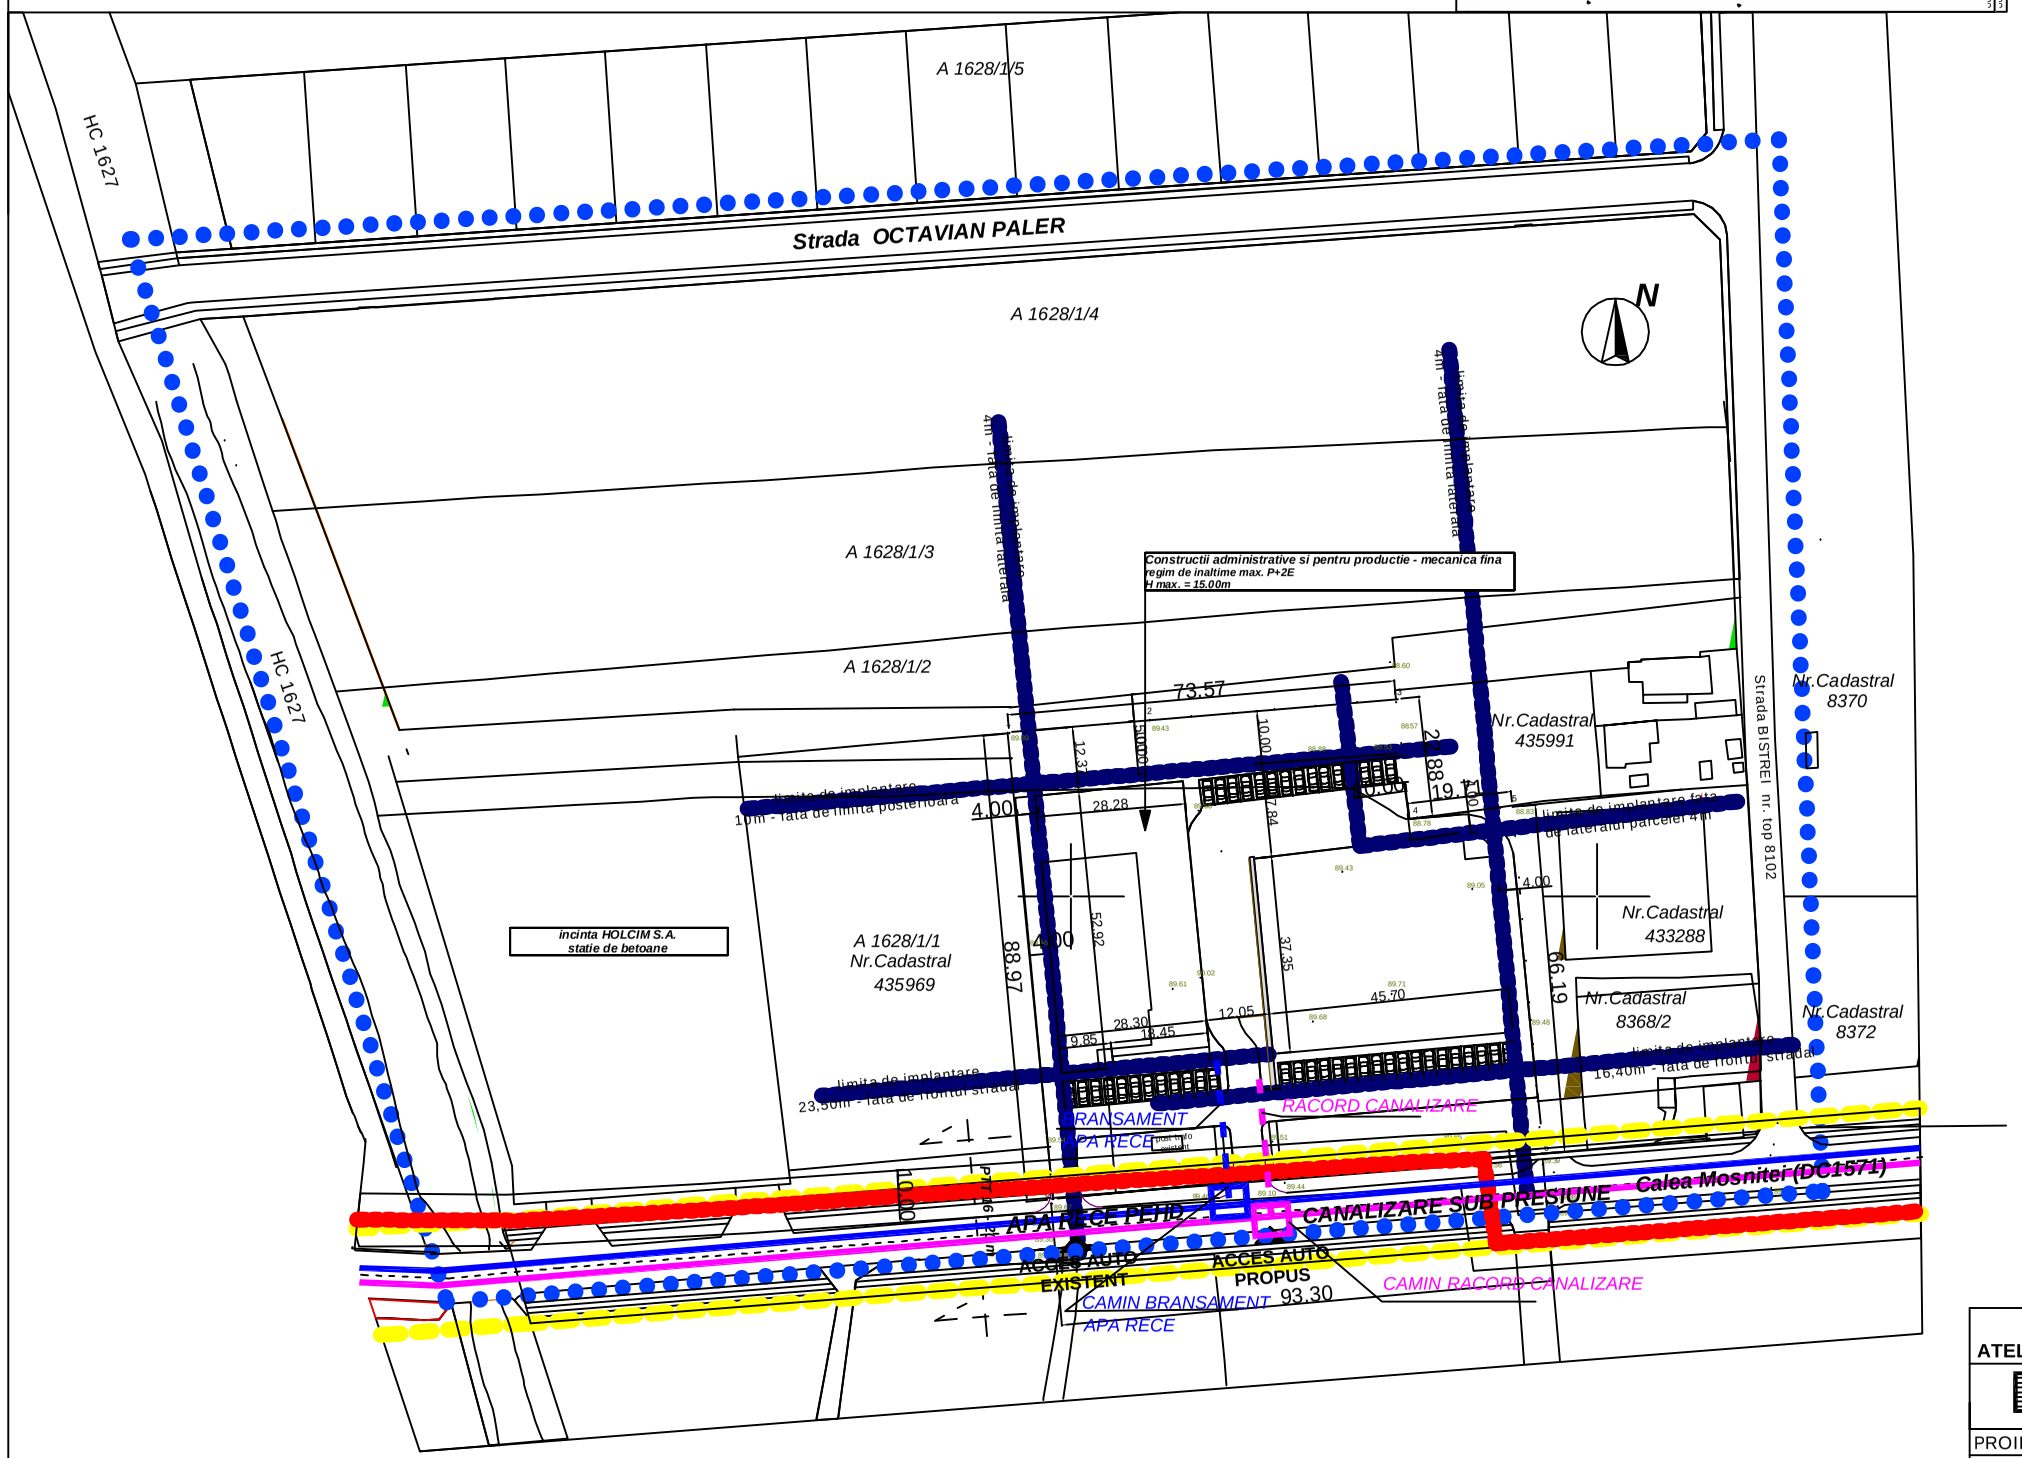

LEGENDA:

- CONDUCTA STRADALA APA RECE PEHD
- CONDUCTA CANALIZARE SUB PRESIUNE PEHD
- CONDUCTA BRANSAMENT APA RECE PEHD
- CONDUCTA CANALIZARE GRAVITATIONALA PVC KG
- CAMIN BRANSAMENT APA RECE
- CAMIN RACORD CANALIZARE (CAMIN POMPARE)

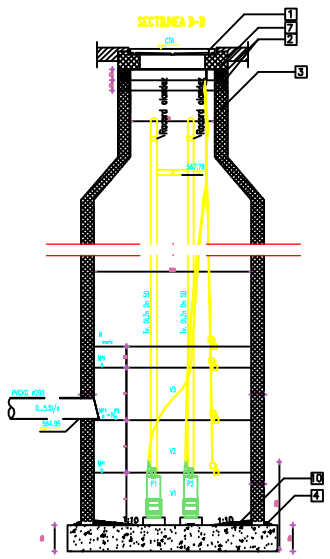

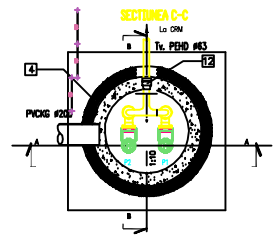

S.C.Atelierele ArhiTECH S.R.L. Timisoara, Calea Dorobantilor nr. 20,ap.31 Reg. Com. J35/2600/04.C.U. R17025085 Tel. 40/256/456031 E-mail: office@arhitech.ro ATELIERELE ARHITECH RODETECH			Titlu proiect: EXTINDERE ZONA INDUSTRIALA / DEPOZITARE; CONSTRUCTII ADMINISTRATIVE SI PENTRU PRODUCTIE MECANICA FINA Beneficiar: S.C. INTELIFORM S.R.L. Amplasament: Timisoara, Str. Calea Mosnitei, nr. 21 C.F. nr. 439071Timisoara, nr. cad. 439071	
PROIECTAT	Ing. Bojan C.		Scara: 1:1000	Denumire plansa: PROPUNERE RETELE EDILITARE APA-CANAL	Proiect nr. 42/PUZ/14
DESENAT	Ing. Bojan C.				
CONTR. STAS	Ing. Bojan C.				
VERIFICAT	Ing. Bojan C.				Faza: PUZ
SEF PROIECT	Arh. Filip E.		FEB 2015	Plansa nr. 01 Is	