
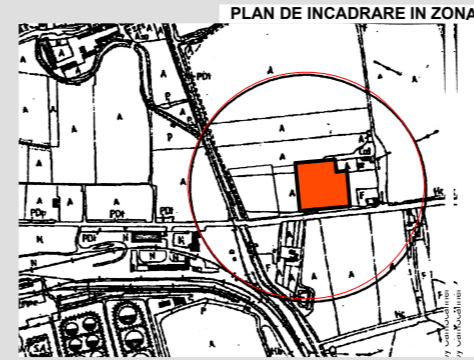



# PLAN URBANISTIC ZONAL

EXTINDERE ZONA INDUSTRIALA / DEPOZITARE;  
CONSTRUCTII ADMINISTRATIVE SI PENTRU  
PRODUCTIE - MECANICA FINA

UTR 38

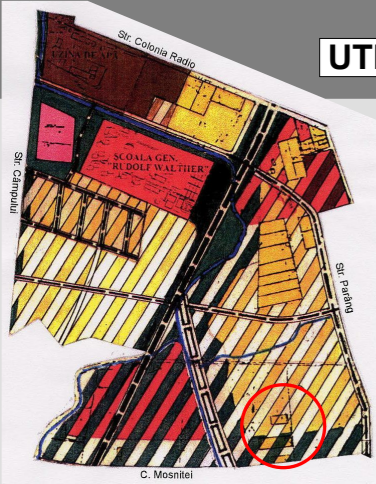


## PLAN DE INCADRARE

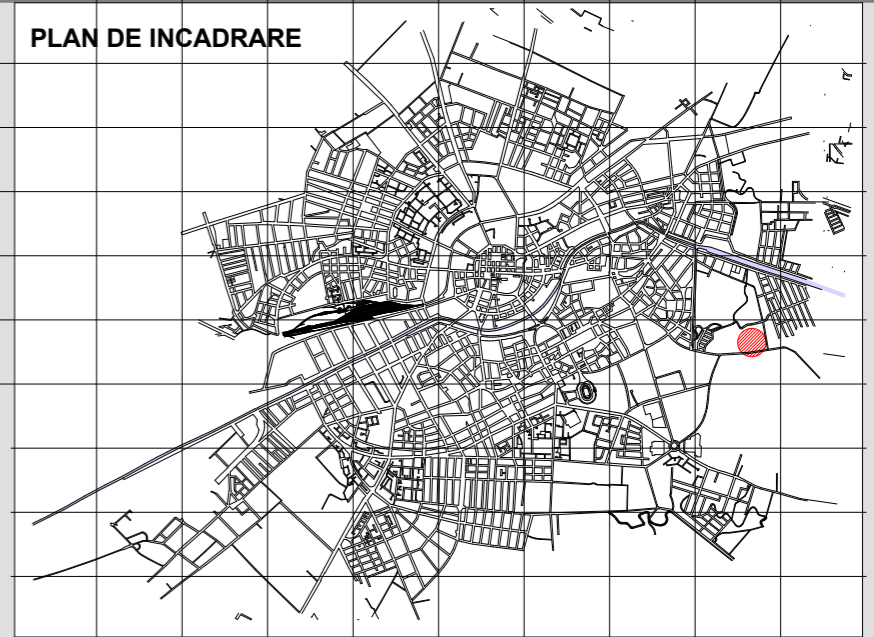

### LEGENDA:

- limita zona studiata
- limita de proprietate teren reglementat
- zona propusa pentru locuinte prin PUG
- zone verzi de protectie propuse prin PUG
- platforma industriala conform PUG
- zona industriala / birouri propusa prin documentatii PUZ aprobate anterior
- zona de locuinte propusa PUZ aprobate anterior
- circulatie auto existenta - categoria III
- circulatie auto existenta - categoria IV
- PTT 16 conform noul PUG
- zone verzi de aliniament stradal
- piste de biciclisti propusa conform PTT 16
- canal de irigatie/desecare existent
- LEA 20 kV - existenta
- zona de protectie LEA (10 m)
- zone verzi propuse
- Constructii administrative si pentru productie - mecanica fina - existente
- Constructii administrative si pentru productie - mecanica fina - propuse
- parcaje ecologice propuse
- circulatii auto si platforme propuse

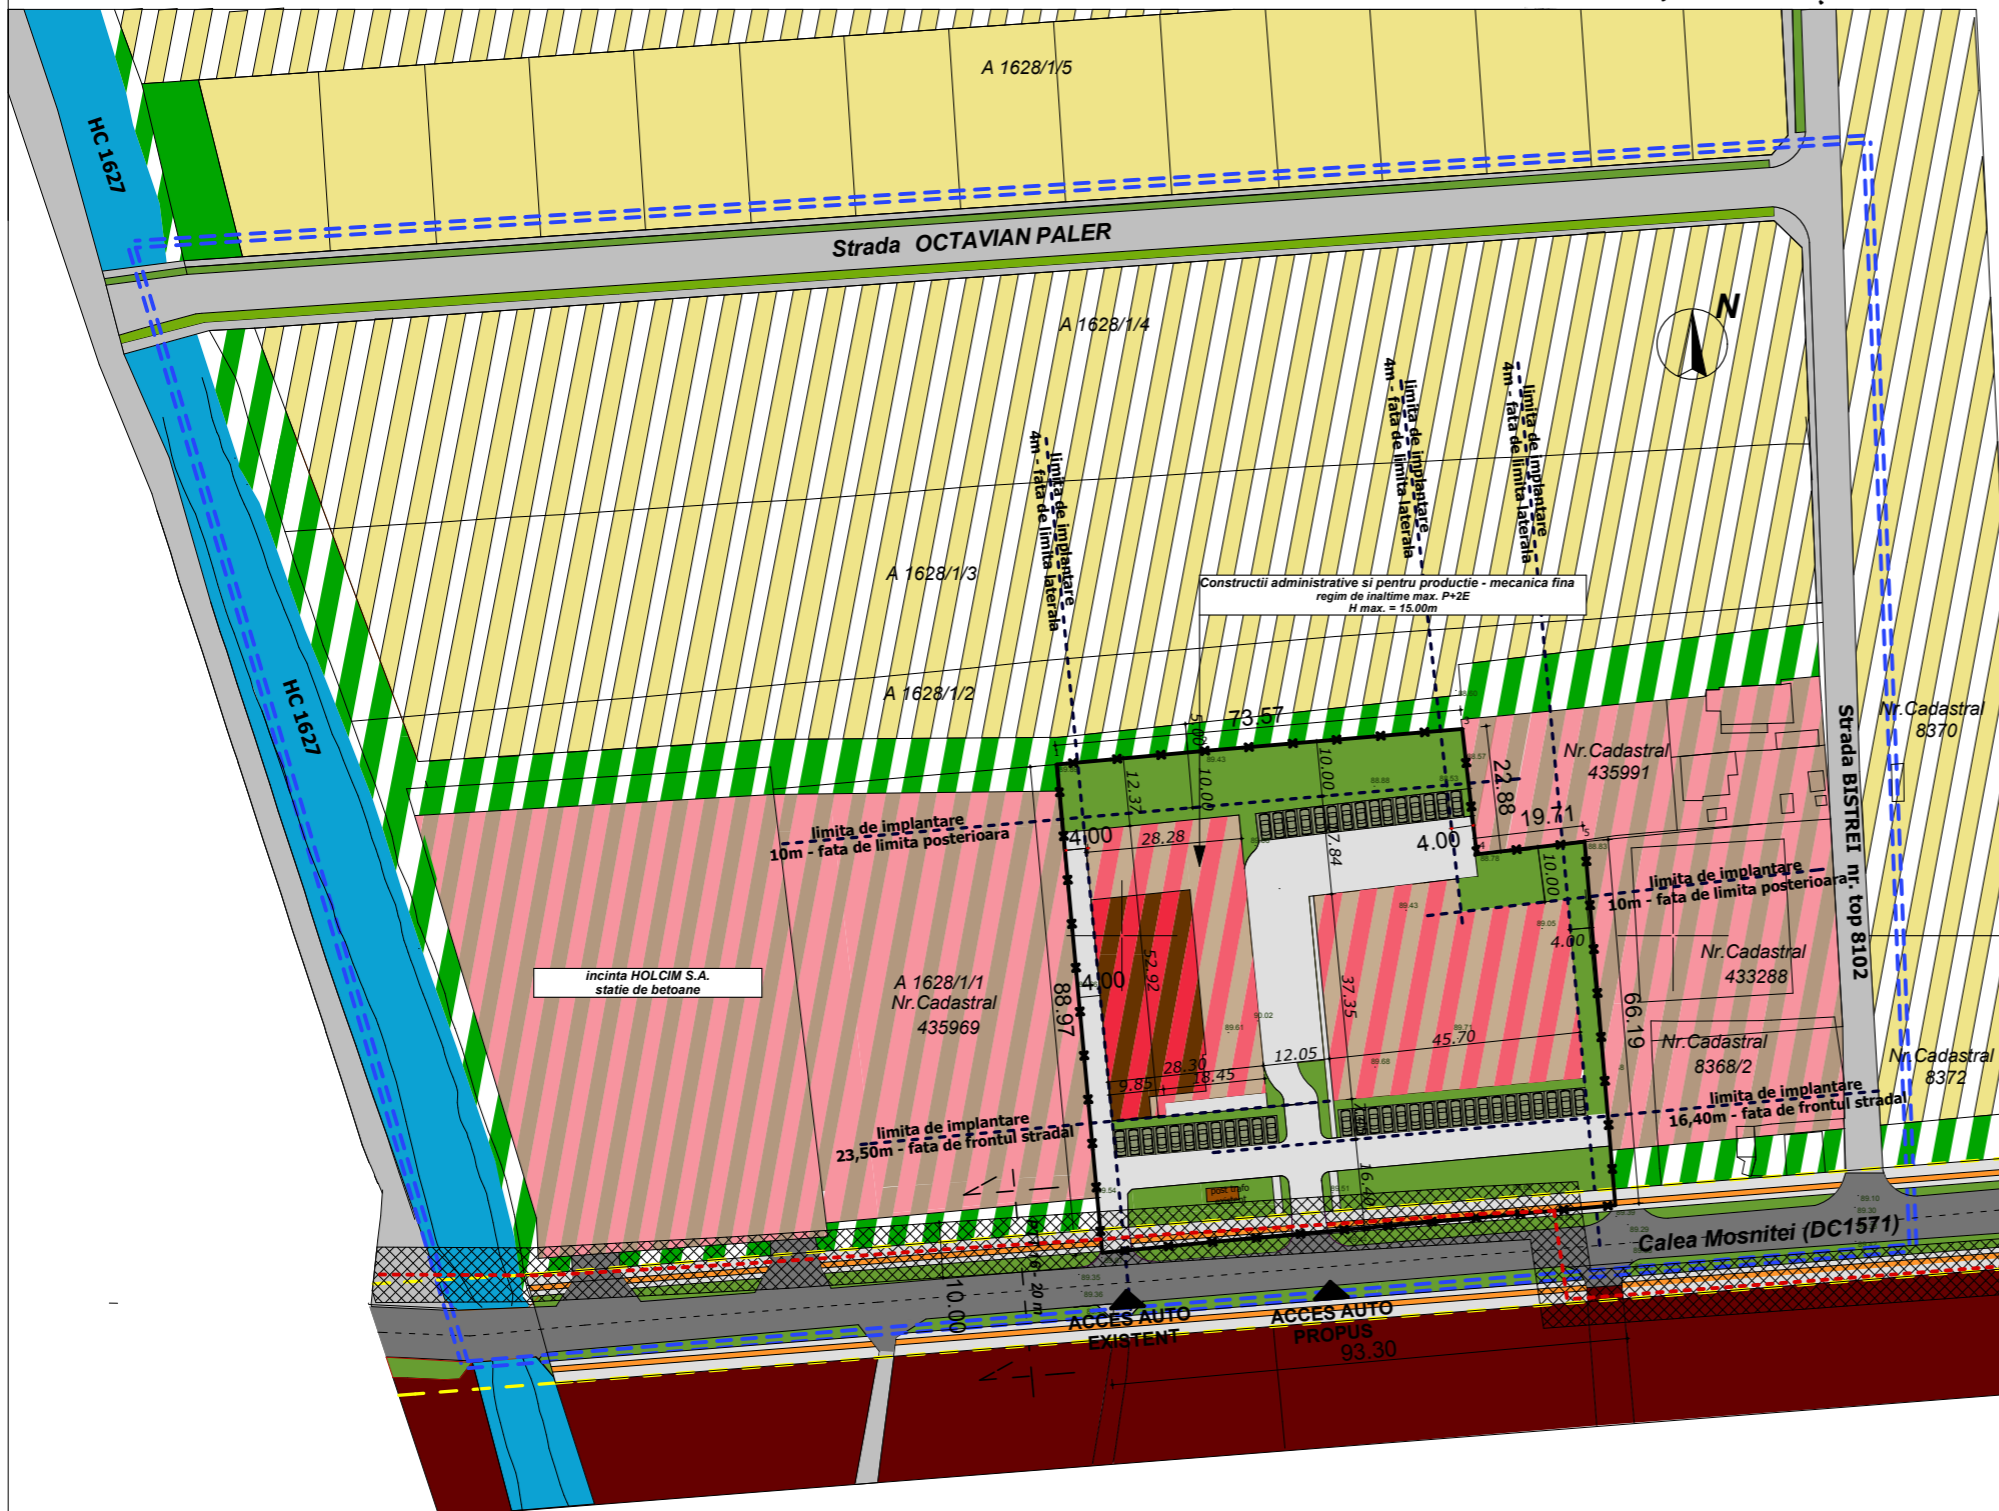

<b>Atelierile ArhiTECH</b>		S.C. Atelierile ArhiTECH S.R.L. Timisoara, Bd.ul. Eroilor de la Tisa, nr. 77 Reg. Com. J35/3726/2004; C.U.I. RO17025085 Tel. 40256406033 E-mail: atelierile.arhitech@gmail.com		Beneficiar: S.C. INTELIFORM S.R.L.		Proiect nr.: 42/PUZ/14	
Nume		Semnatura		Scara: 1:1000		Titlu proiect: EXTINDERE ZONA INDUSTRIALA / DEPOZITARE; CONSTRUCTII ADMINISTRATIVE SI PENTRU PRODUCTIE MECANICA FINA	
Sef proiect: arh. Eugen Filip				Data: Februarie 2015		Faza: PUZ	
Proiectat: arh. Mireana Ionescu						Titlu plansa: PROPUNERE DE MOBILARE URBANISTICA	
Desenat: arh. Mireana Ionescu						Plansa nr.: 05	