






PROPRIETAEA ASUPRA TERENURILOR


LEGENDA

LIMITE

-  LIMITA DE PROPRIETATE
-  LIMITE PARCELE CONFORM EVIDENTA OCPI
-  LIMITE PARCELE EXISTENTE PE TERITORIUL REGLEMENTAT

PROPRIETATE

-  TEREN PROPRIETATE PRIVATA A UAT DE INTERES LOCAL
-  TEREN PROPRIETATE PRIVATA A PERSOANELOR FIZICE SAU JURIDICE

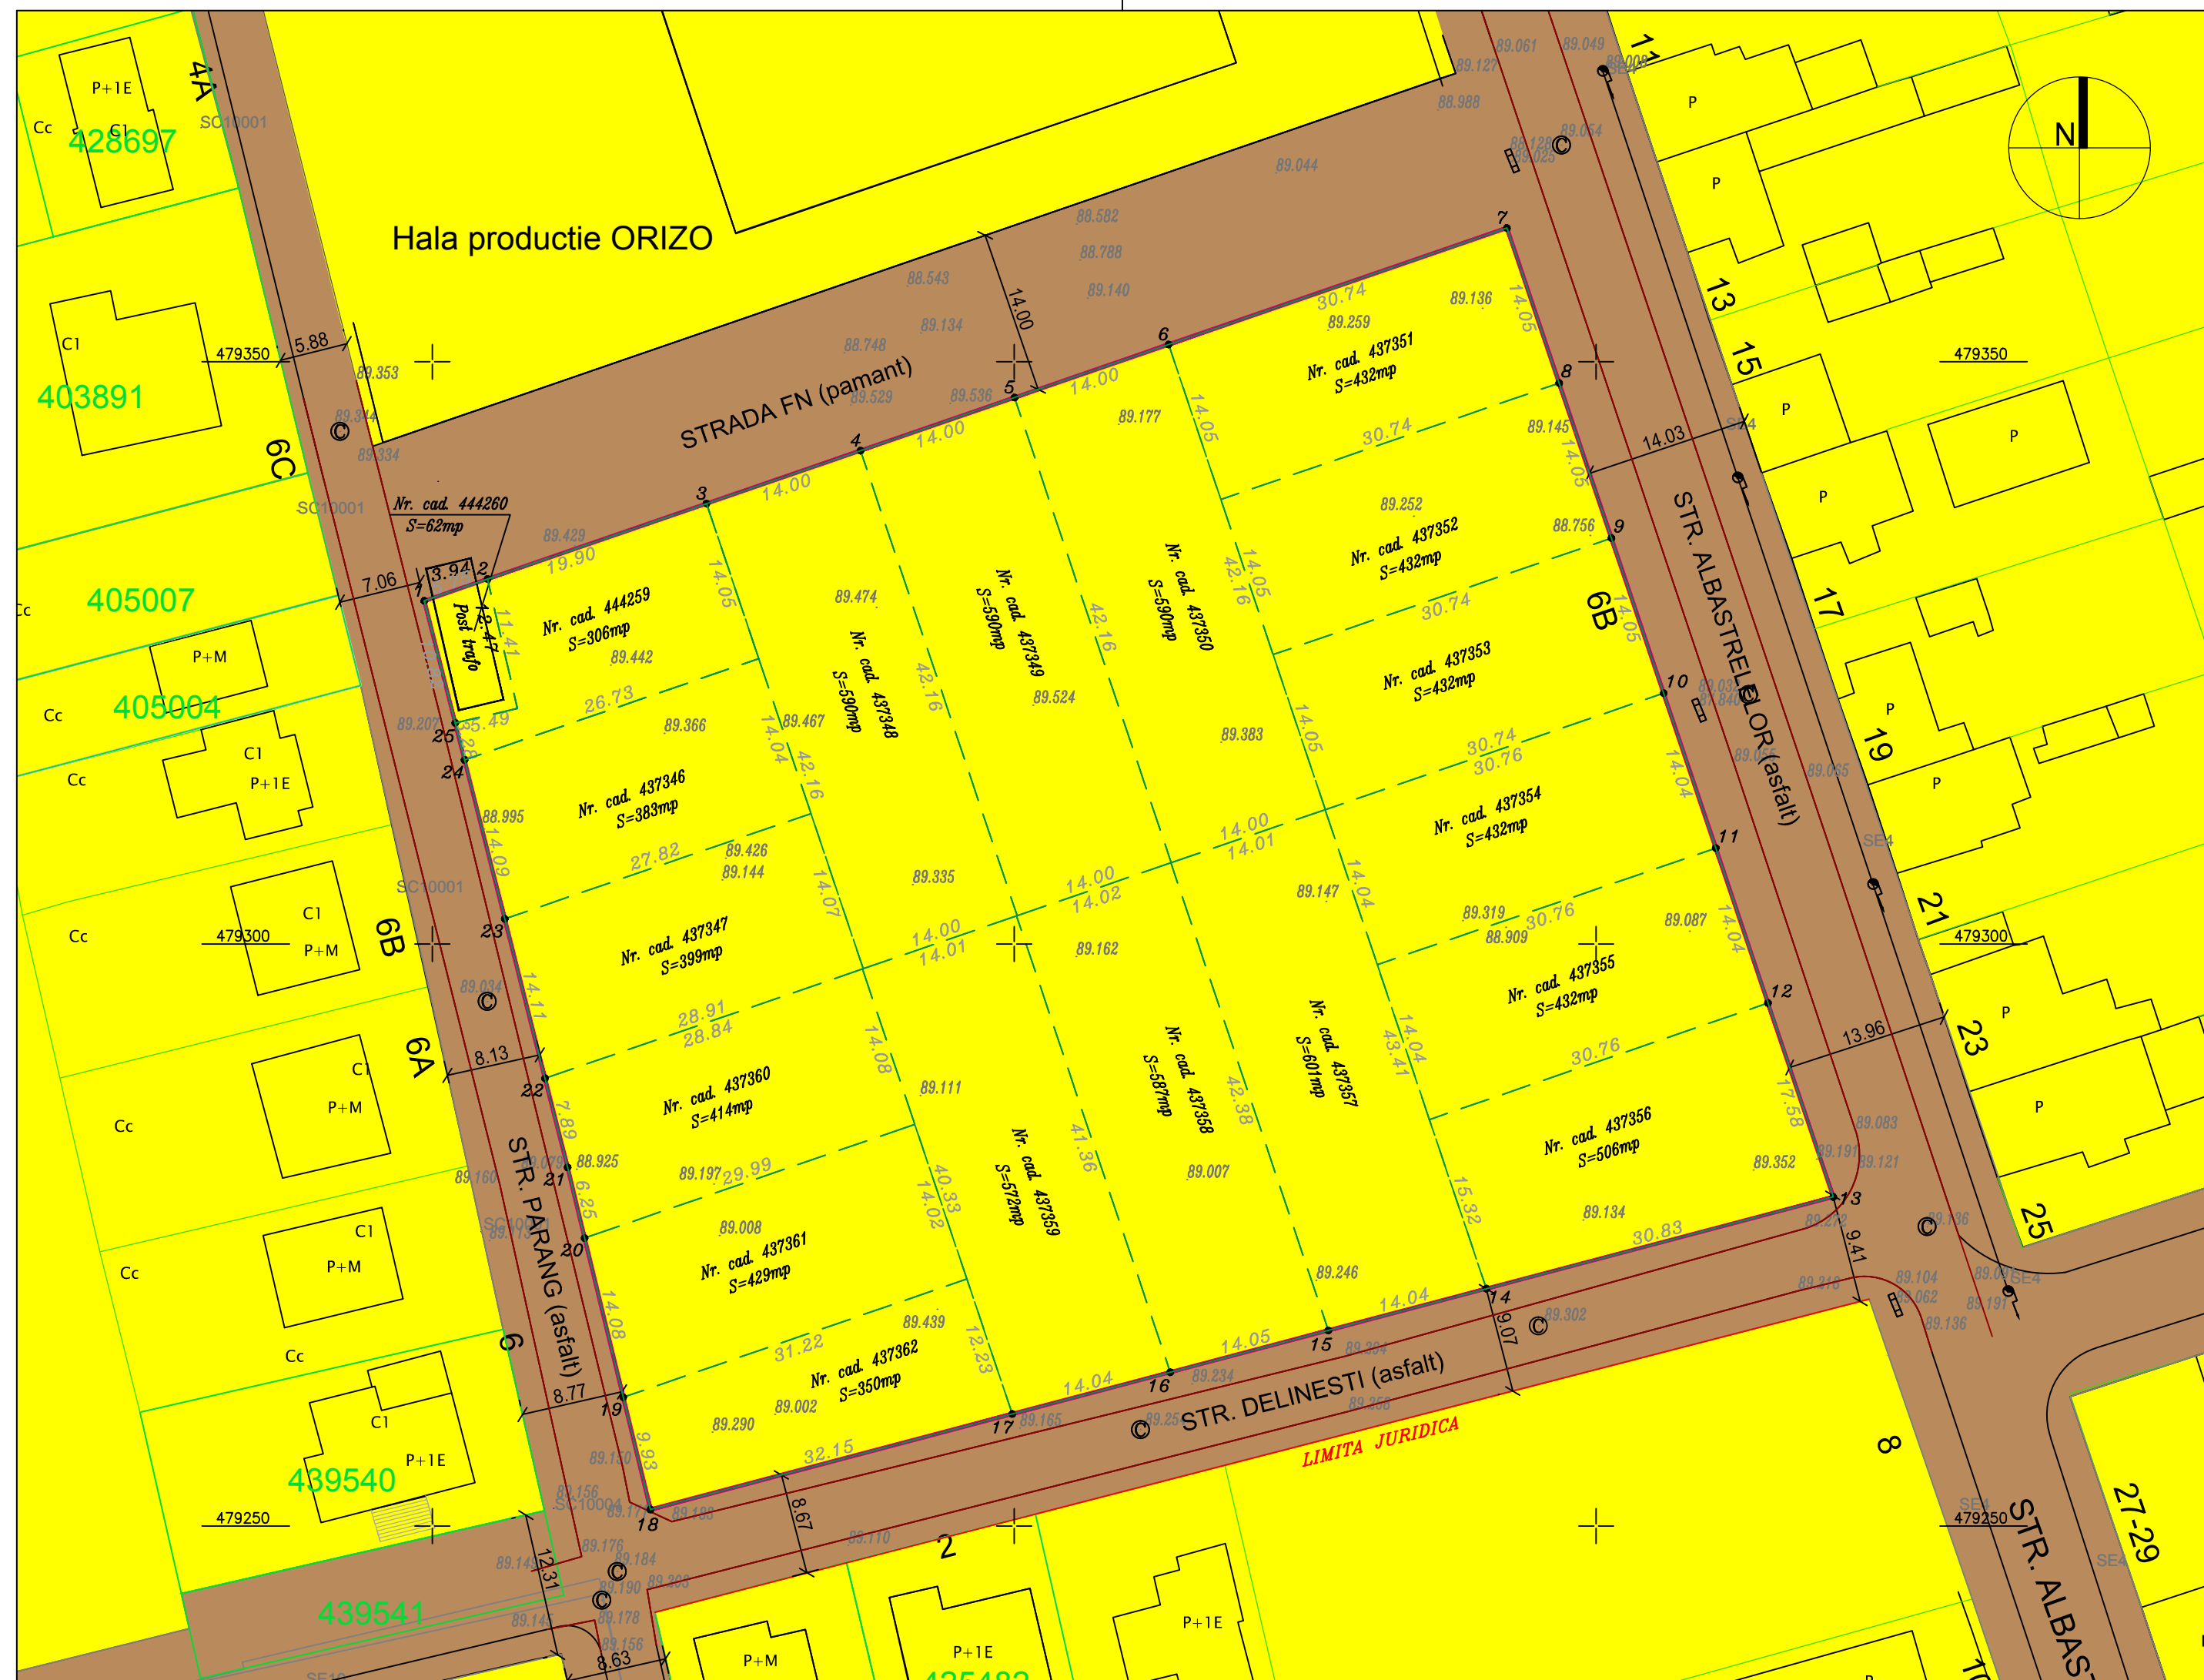

VERIFICATOR/ EXPERT	NUME	SEMNTURA	CERINTA	REFERAT/EXPERTIZA NR./DATA
PILOT TEAM proiectare pentru constructii Str. 3 August 1919 nr. 19 ap. 2A, Timisoara				Beneficiar: S.C. INCONTRO PREFABBRICATI S.A.
				Amplasament: Timisoara, Str. Parang - Delinesti - Albastrelor, jud.Timis
SPECIFICATIE	NUME	SEMNTURA	scara:	Obiect: ZONA LOCUINTE COLECTIVE CU REGIM REDUS DE INALTIME
SEF PROIECT	Arh. Laura Marculescu		1:500	Rev. 04
INTOCMIT	Arh. Laura Marculescu		data:	Titlu planşa: PROPRIETATEA ASUPRA TERENURILOR - Situatia existenta
DESENAT	Arh. Glad Tudora		06.2018	Planşa nr. 04a