


TABEL DE COORDONATE SISTEM STEREOGRAFIC 1970

Nr.	Nord(m)	Est(m)
1	477171.482	203471.664
2	477188.824	203491.957
3	477216.894	203524.804
4	476929.096	203764.169
5	476900.738	203730.638
6	476883.433	203710.202

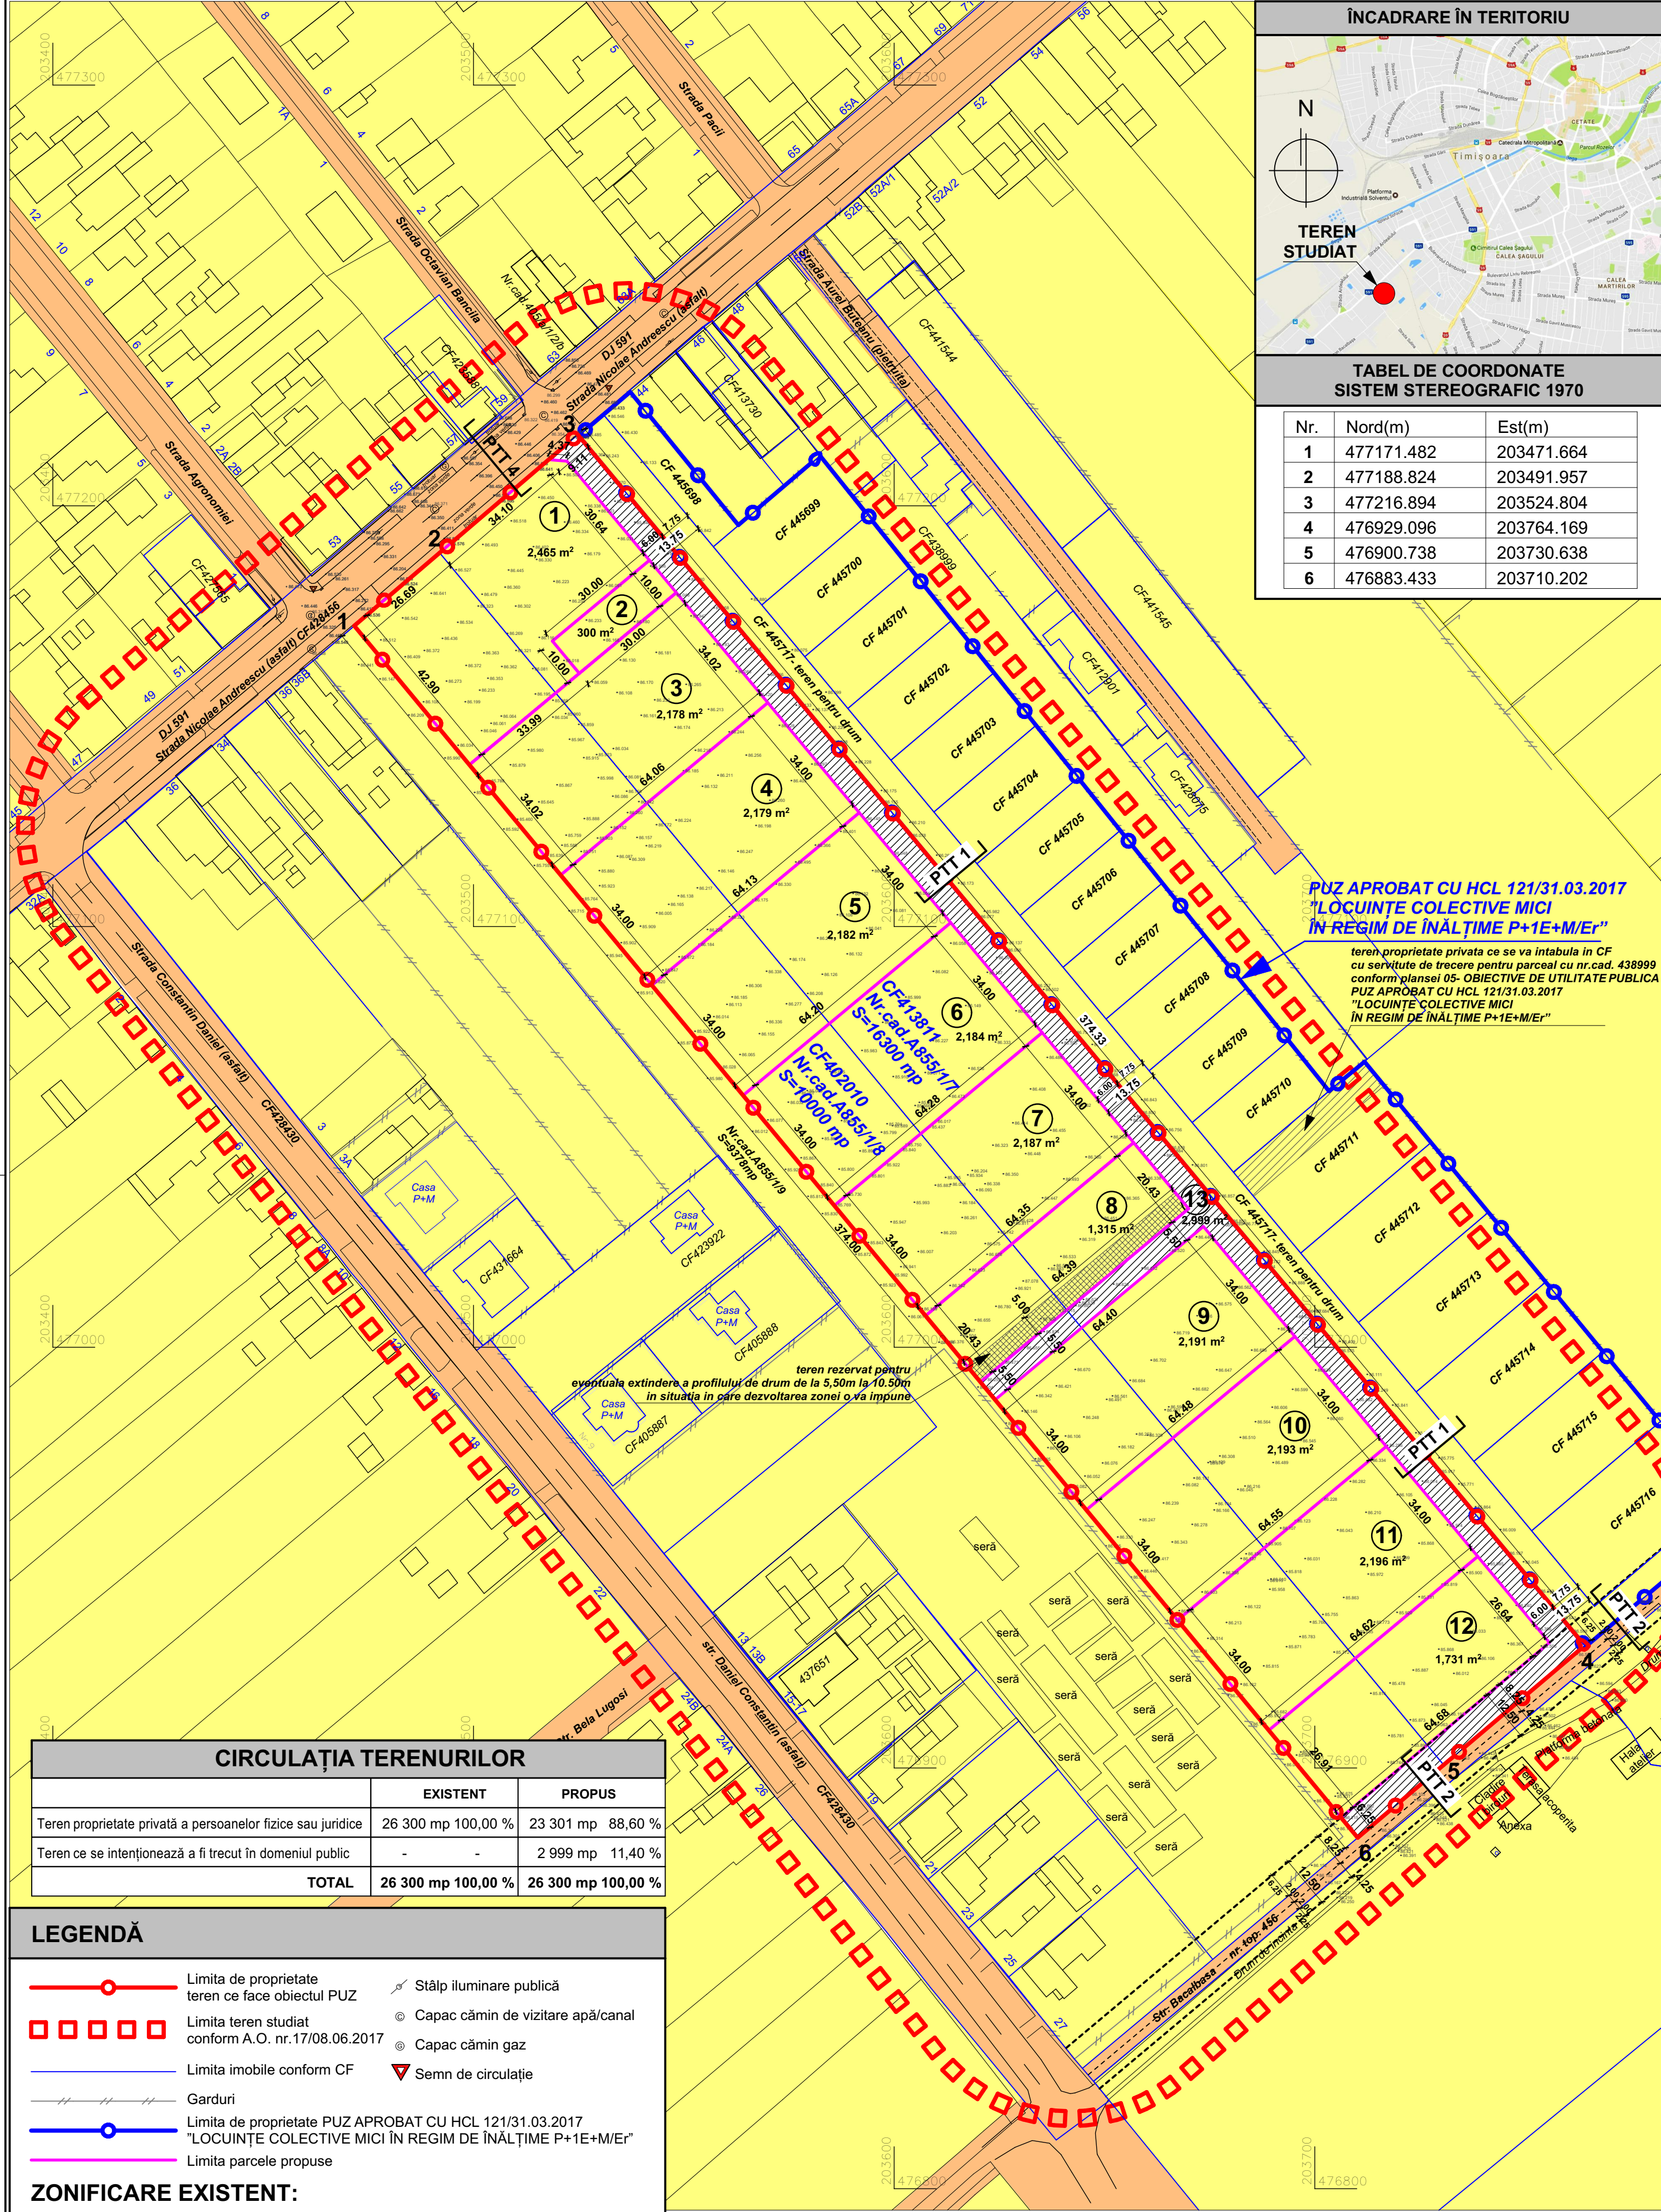

PUZ APROBAT CU HCL 121/31.03.2017 "LOCUINȚE COLECTIVE MICI ÎN REGIM DE ÎNĂLȚIME P+1E+M/Er"

teren proprietate privată ce se va intabula în CF cu servitute de trecere pentru parcal cu nr.cad. 438999 conform planșei 05- OBIECTIVE DE UTILITATE PUBLICĂ P.U.Z. APROBAT CU HCL 121/31.03.2017 "LOCUINȚE COLECTIVE MICI ÎN REGIM DE ÎNĂLȚIME P+1E+M/Er"

CIRCULAȚIA TERENURILOR

	EXISTENT	PROPUȘ
Teren proprietate privată a persoanelor fizice sau juridice	26 300 mp 100,00 %	23 301 mp 88,60 %
Teren ce se intenționează a fi trecut în domeniul public	-	2 999 mp 11,40 %
TOTAL	26 300 mp 100,00 %	26 300 mp 100,00 %

LEGENDĂ

- Limita de proprietate teren ce face obiectul P.U.Z.
- Limita teren studiat conform A.O. nr.17/08.06.2017
- Limita imobile conform CF
- Garduri
- Limita de proprietate P.U.Z. APROBAT CU HCL 121/31.03.2017 "LOCUINȚE COLECTIVE MICI ÎN REGIM DE ÎNĂLȚIME P+1E+M/Er"
- Limita parcele propuse
- Stâlp iluminare publică
- ⊙ Capac cămin de vizitare apă/canal
- ⊙ Capac cămin gaz
- ▽ Semn de circulație

ZONIFICARE EXISTENT:

- Terrenuri proprietate privată a persoanelor fizice sau juridice
- Terrenuri proprietate publică de interes local
- Terrenuri ce se intenționează a fi trecute în domeniul public
- Terren rezervat pentru eventuala extindere a profilului de drum de la 5,50m la 10,50m (în situația în care dezvoltarea zonei o va impune)

Specialist R.U.R.	arh. Georgeta Trîmbițaș	Denumire proiect:	PLAN URBANISTIC ZONAL "Dezvoltare zonă locuințe colective cu funcțiuni complementare"	Nr. proiect:	154/2016
Proiectant:	S.C. "ARHITECT TRIMBITAS" S.R.L.	Beneficiar:	S.C. LOMAS SERV S.R.L.	Faza:	P.U.Z.
RO 7951780 J55/1396/1995	str. M. M. Todorescu, nr.2, Timișoara, jud. Timiș	Scara:	1:1000	Data:	25 mai 2018
tel. (+4) 0744 698012, tel./fax: (+4) 0256 432212	e-mail: office@trimbittas.ro	Denumire planșă:	Circulația terenurilor	Nr. planșă:	154-A04
Șef proiect:	arh. Georgeta Trîmbițaș				
Proiectat:	arh. Alina Narița				
Desenat:	arh. Alina Narița				
Verificat:	arh. Camil Milincu				