
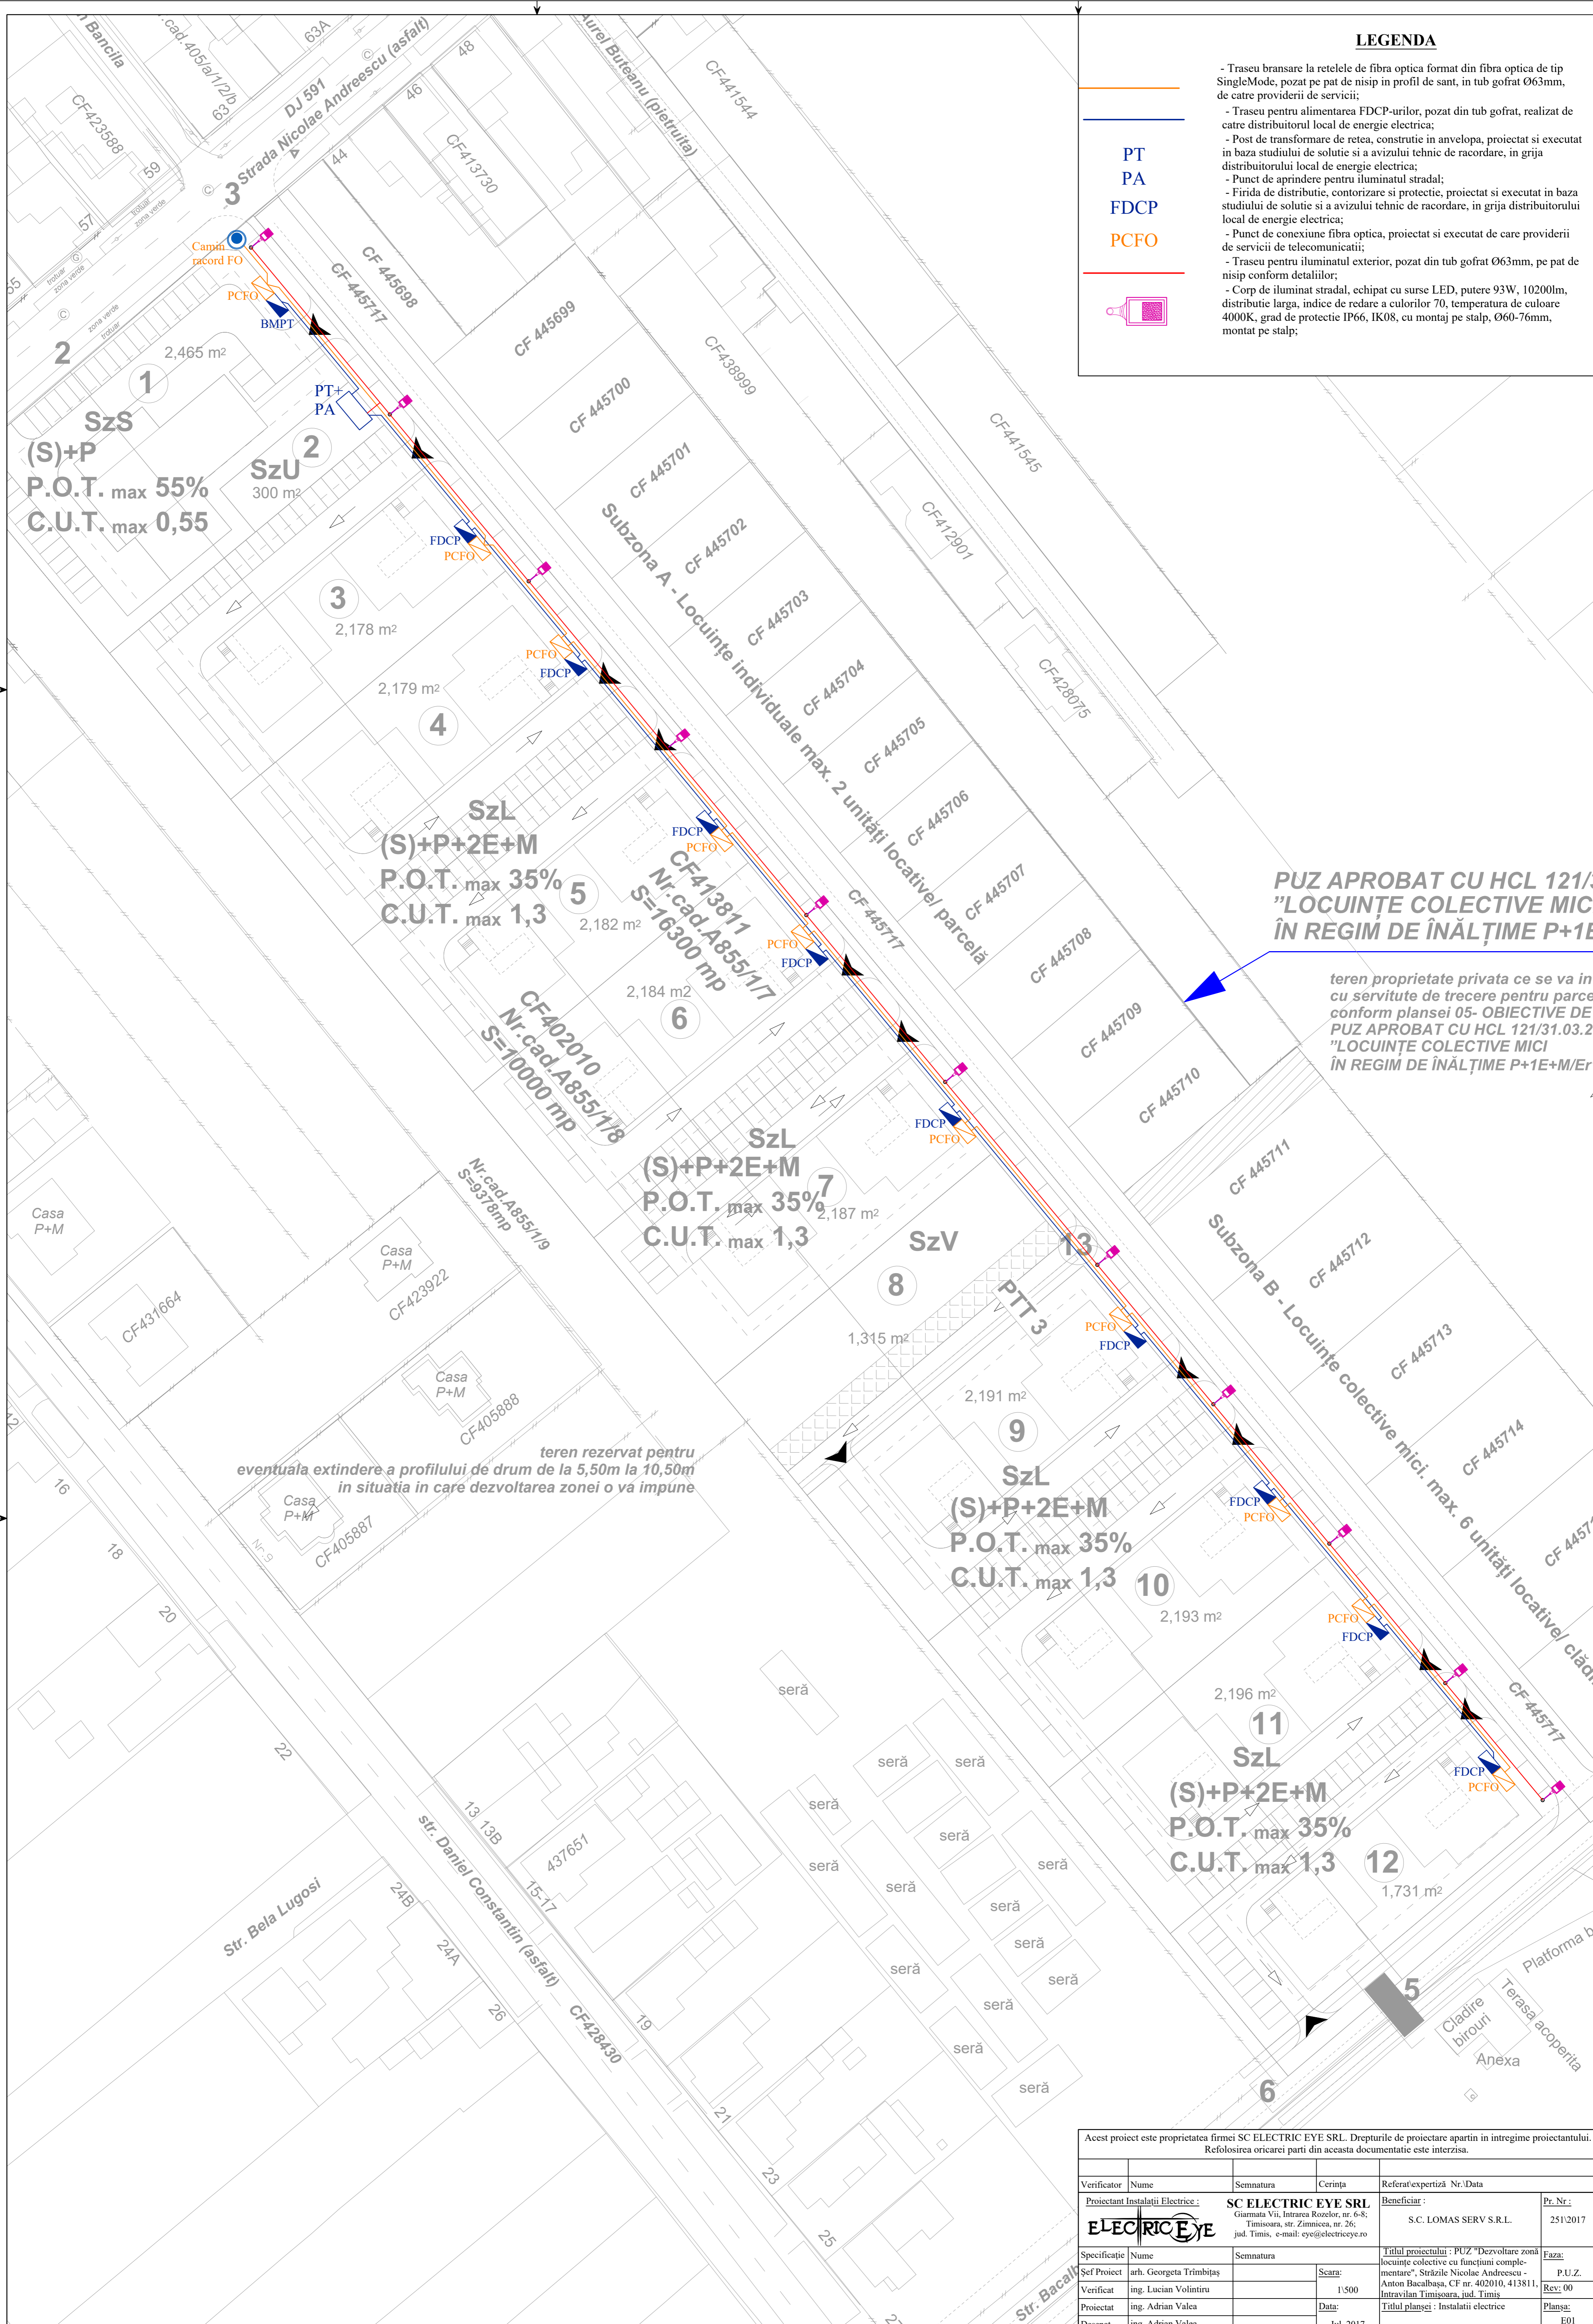


LEGENDA

- Trasee bransare la retelele de fibra optica format din fibra optica de tip SingleMode, pozat pe pat de nisip in profil de sant, in tub gofrat Ø63mm, de catre providerii de servicii;
- Trasee pentru alimentarea FDCP-urilor, pozat din tub gofrat, realizat de catre distribuitorul local de energie electrica;
- Post de transformare de retea, constructie in anvelopa, proiectat si executat in baza studiului de solutie si a avizului tehnic de racordare, in grija distribuitorului local de energie electrica;
- Punct de aprindere pentru iluminatul stradal;
- Firida de distributie, contorizare si protectie, proiectat si executat in baza studiului de solutie si a avizului tehnic de racordare, in grija distribuitorului local de energie electrica;
- Punct de conexiune fibra optica, proiectat si executat de catre providerii de servicii de telecomunicatii;
- Trasee pentru iluminatul exterior, pozat din tub gofrat Ø63mm, pe pat de nisip conform detaliilor;
- Corp de iluminat stradal, echipat cu surse LED, putere 93W, 10200lm, distributie larga, indice de redare a culorilor 70, temperatura de culoare 4000K, grad de protectie IP66, IK08, cu montaj pe stalp, Ø60-76mm, montat pe stalp;

PT
PA
FDCP
PCFO

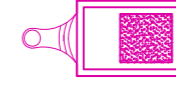

**PUZ APROBAT CU HCL 121/3
"LOCUINTE COLECTIVE MICI
IN REGIM DE INALTIMTE P+1E"**

teren proprietate privata ce se va in
cu servitute de trecere pentru parce
conform plansei 05- OBIECTIVE DE
PUZ APROBAT CU HCL 121/31.03.2
"LOCUINTE COLECTIVE MICI
IN REGIM DE INALTIMTE P+1E+M/Er

teren rezervat pentru
eventuala extindere a profilului de drum de la 5,50m la 10,50m
in situatia in care dezvoltarea zonei o va impune

Acest proiect este proprietatea firmei SC ELECTRIC EYE SRL. Drepturile de proiectare apartin in intregime proiectantului.
Refolosirea oricarei parti din aceasta documentatie este interzisa.

Verificator	Nume	Semnatura	Cerinta	Referat/expertiza Nr./Data
Proiectant Instalatii Electrice:		SC ELECTRIC EYE SRL		Beneficiar:
ELECTRIC EYE		Giamata VII, Intrarea Rozelor, nr. 6-8; Timisoara, str. Zimnicea, nr. 26; jud. Timis, e-mail: eye@electriceye.ro		S.C. LOMAS SERV S.R.L.
Pr. Nr.:		251/2017		
Specificatie	Nume	Semnatura	Titlul proiectului: P.U.Z "Dezvoltare zona locuinte colective cu functiuni complementare", Strazile Nicolae Andreescu - Anton Bacalbasa, CF nr. 402010, 413811, Intravilan Timisoara, jud. Timis	
Ser Proiect	arh. Georgeta Trimbitescu	Scara:	1/500	
Verificat	ing. Lucian Volintiru	Data:	Iul. 2017	
Proiectat	ing. Adrian Valea	Titlul plansei: Instalatii electrice		Faza: P.U.Z.
Desenat	ing. Adrian Valea	Iul. 2017		Rev: 00 Planşa: E01