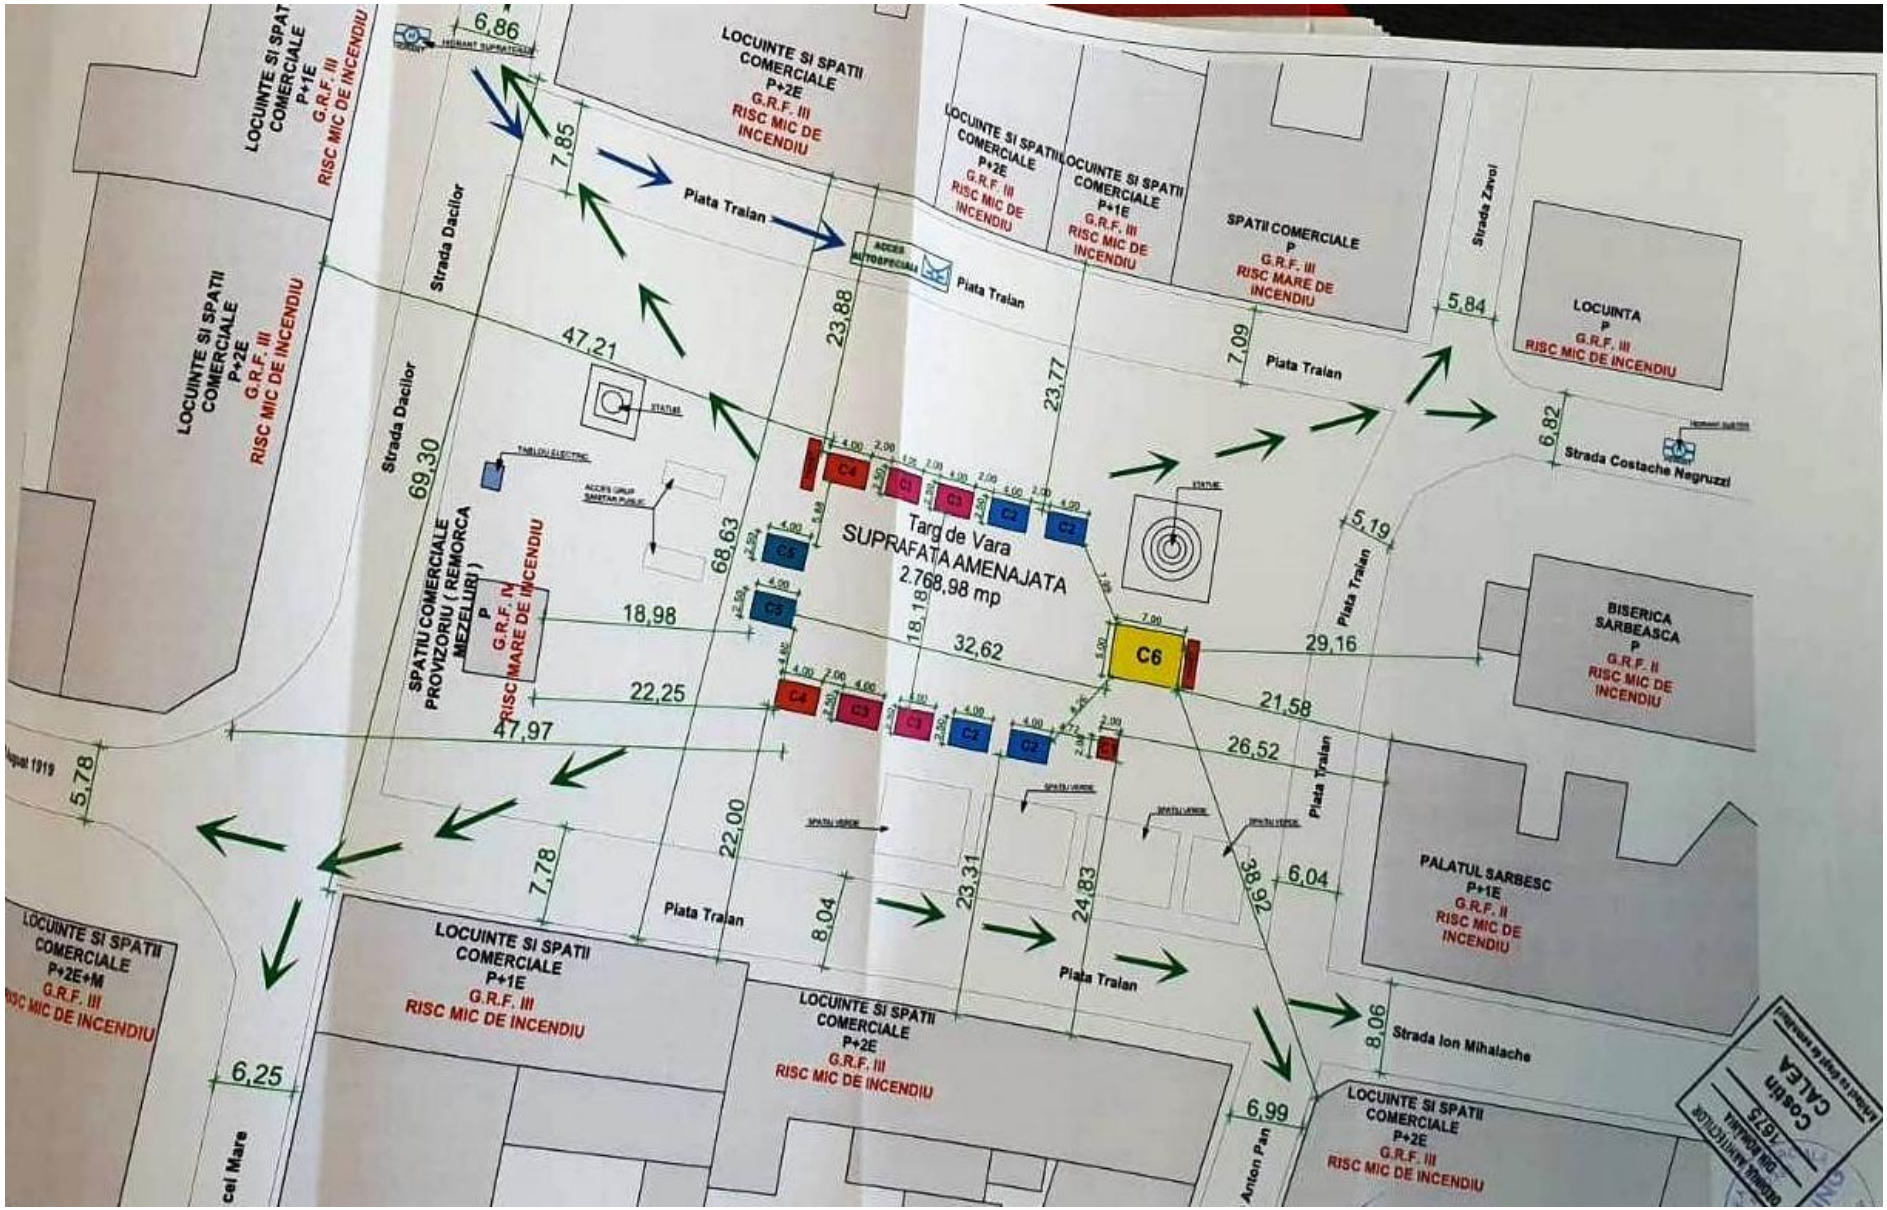

LOCUINTE SI SPATII COMERCIALE P+1E G.R.F. III RISC MIC DE INCENDIU
LOCUINTE SI SPATII COMERCIALE P+2E G.R.F. III RISC MIC DE INCENDIU
LOCUINTE SI SPATII COMERCIALE P+2E G.R.F. III RISC MIC DE INCENDIU
LOCUINTE SI SPATII COMERCIALE P+1E G.R.F. III RISC MIC DE INCENDIU
SPATII COMERCIALE P G.R.F. III RISC MARE DE INCENDIU
LOCUINTA P G.R.F. III RISC MIC DE INCENDIU
Strada Zavoi
Strada Costache Negruzzi
Strada Dacilor
Piata Traian
Targ de Vara
SUPRAFATA AMENAJATA
2.768,98 mp
SPATIU COMERCIALE PROVIZORIU ( REMORCA MEZELURI ) P G.R.F. IV RISC MARE DE INCENDIU
BISERICA SARBEASCA P G.R.F. II RISC MIC DE INCENDIU
PALATUL SARBESC P+1E G.R.F. II RISC MIC DE INCENDIU
LOCUINTE SI SPATII COMERCIALE P+2E+M G.R.F. III RISC MIC DE INCENDIU
LOCUINTE SI SPATII COMERCIALE P+1E G.R.F. III RISC MIC DE INCENDIU
LOCUINTE SI SPATII COMERCIALE P+2E G.R.F. III RISC MIC DE INCENDIU
LOCUINTE SI SPATII COMERCIALE P+2E G.R.F. III RISC MIC DE INCENDIU
Strada Ion Mihalache
Anton Pan
Costin CALEA
1675
6,86
7,85
47,21
23,88
23,77
7,09
5,84
6,82
69,30
68,63
18,98
18,18
32,62
29,16
5,19
22,25
47,97
21,58
26,52
5,78
22,00
7,78
8,04
23,31
24,83
38,92
6,04
8,06
6,25
6,99
C1
C2
C3
C4
C5
C6