


**P.U.Z. - "DEZVOLTARE ZONA REZIDENTIALA CU FUNCTIUNI
COMPLEMENTARE, DOTARI SI SERVICII PUBLICE" EXTRAVILAN TIMISOARA,
CF.443543-42.778mp- ZONA METRO II-CALEA FERATA
VANC GRIGORIE, Dumbravita, str.Trandafirilor, nr.11-15
SITUATIA EXISTENTA, SC.1:1000**

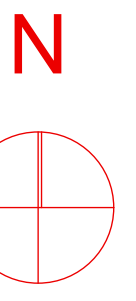

LEGENDA P.U.Z.

LIMITE

- LIMITA ZONA STUDIATA
- LIMITA PARCELA SUPUSA REGLEMENTARII CE SE PROPUNE A FI INTRODUSA IN INTRAVILAN TIMISOARA 42.778MP
- LIMITA INTRAVILAN APROBAT TIMISOARA

FOLOSINTA TERENURILOR


- ZONA DE LOCUINTE CU FUNCTIUNI COMPLEMENTARE EXISTENTA
- ZONA DOTARI SI SERVICII PUBLICE EXISTENTA
- ZONA VERDE EXISTENTA
- TEREN ARABIL SUPUS REGLEMENTARII
- TEREN ARABIL
- CANAL EXISTENT

CAI DE COMUNICATIE

- DRUMURI EXISTENTE REGLEMENTATE PRIN DOC DE URBANISM APROBATE ANTERIOR
- DRUMURI DE EXPLOATARE EXISTENTE

ZONE DE PROTECTIE

- ZONA DE SIGURANTA CALEA FERATA INTERDICTIE DE CONSTRUIRE 20M DIN AX
- ZONA DE PROTECTIE CALEA FERATA - 100M DIN AX
- DELIMITARE SIT ARHEOLOGIC
- CULOAR DE PROTECTIE -24M-LEA 20KV

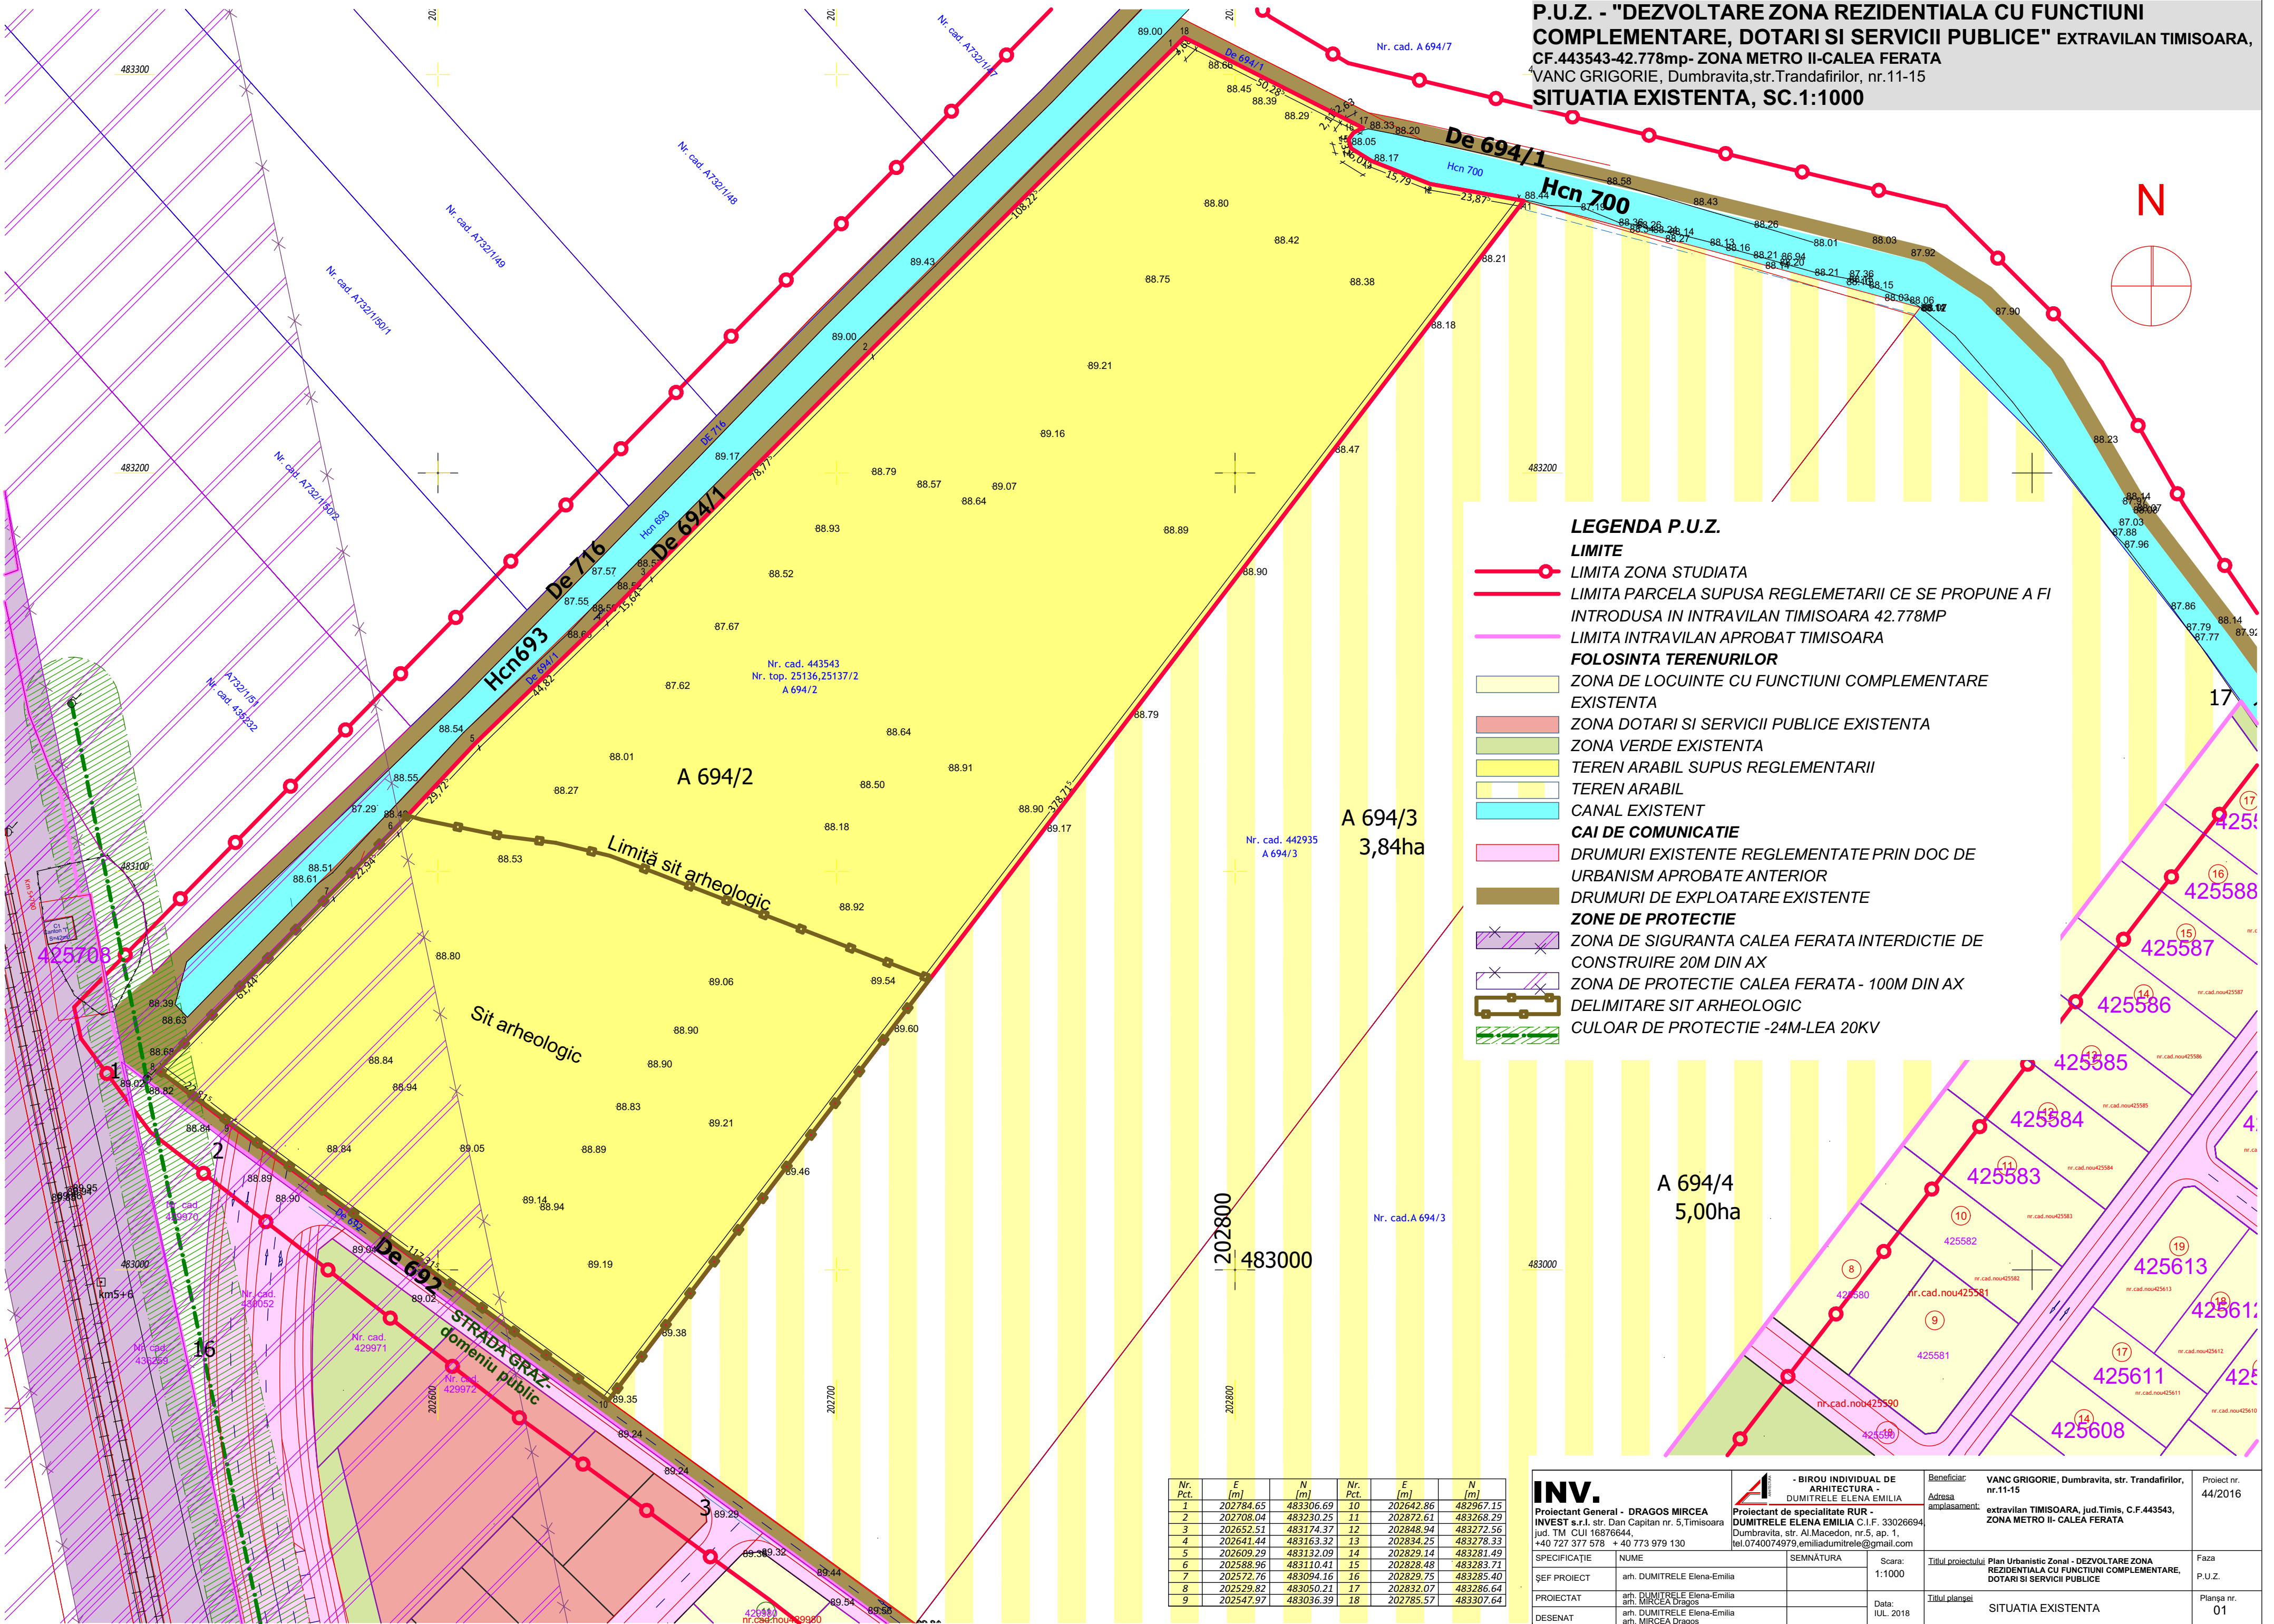

Nr. Pct.	E [m]	N [m]	Nr. Pct.	E [m]	N [m]
1	202784.65	483306.69	10	202642.86	482967.15
2	202708.04	483230.25	11	202872.61	483268.29
3	202652.51	483174.37	12	202848.94	483272.56
4	202641.44	483163.32	13	202834.25	483278.33
5	202609.29	483132.09	14	202829.14	483281.49
6	202588.96	483110.41	15	202828.48	483283.71
7	202572.76	483094.16	16	202829.75	483285.40
8	202529.82	483050.21	17	202832.07	483286.64
9	202547.97	483036.39	18	202785.57	483307.64

INV.

Proiectant General - DRAGOS MIRCEA
INVEST s.r.l. str. Dan Capitan nr. 5, Timisoara
jud. TM CUI 16876644,
+40 727 377 578 + 40 773 979 130

Proiectant de specialitate RUR -
DUMITRELE ELENA EMILIA C.I.F. 33026694
Dumbravita, str. Al.Macedon, nr.5, ap. 1,
tel.0740074979,emiliadumitrele@gmail.com

Beneficiar: VANC GRIGORIE, Dumbravita, str. Trandafirilor, nr.11-15
Adresa amplasament: extravilan TIMISOARA, jud.Timis, C.F.443543, ZONA METRO II- CALEA FERATA

Proiect nr. 44/2016

SEF PROIECT	NUME	SEMNATURA	Scara:	Titlul proiectului	Faza
arh. DUMITRELE Elena-Emilia			1:1000	Plan Urbanistic Zonal - DEZVOLTARE ZONA REZIDENTIALA CU FUNCTIUNI COMPLEMENTARE, DOTARI SI SERVICII PUBLICE	P.U.Z.
PROIECTAT	arh. MIRCEA Dragos		Data:	Titlul planseii	Planşa nr.
DESENAT	arh. DUMITRELE Elena-Emilia arh. MIRCEA Dragos		IUL. 2018	SITUATIA EXISTENTA	01