



PLAN DE SITUATIE CU PROPUNEREA DE DEZLIPIRE  
SCARA 1 : 1000

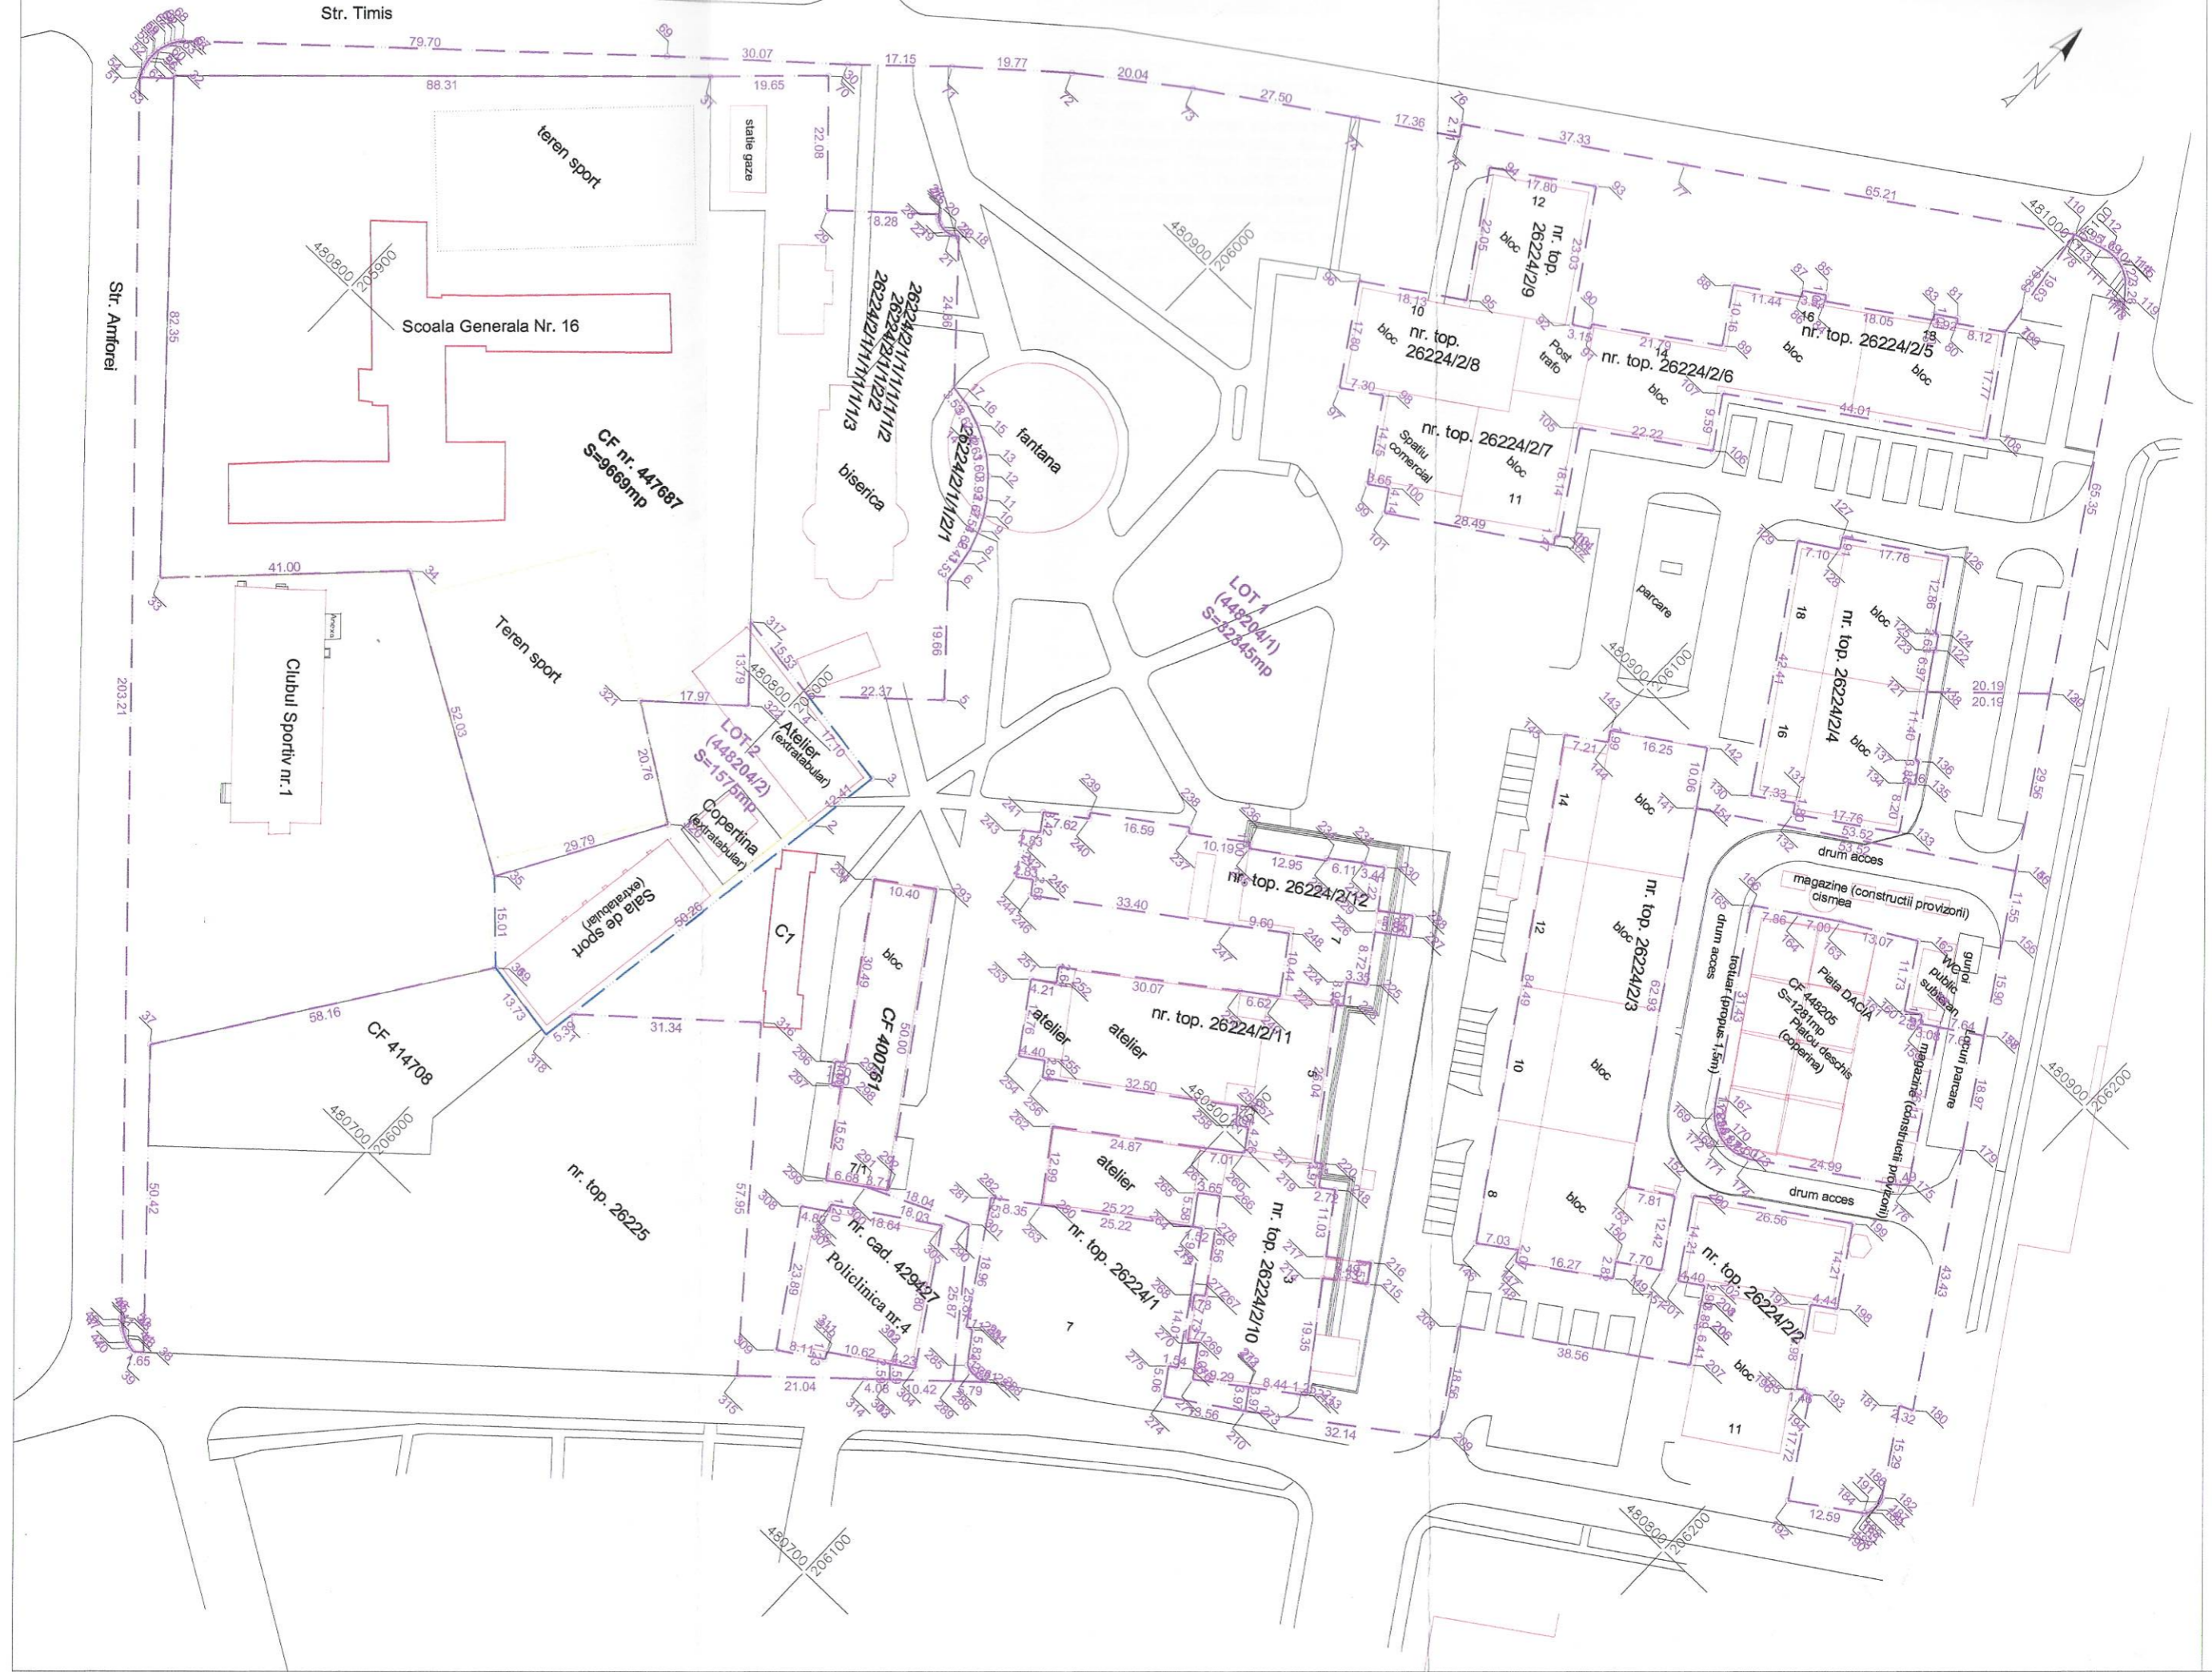




PLAN DE SITUATIE CU PROPUNEREA DE ALIPIRE

SCARA 1 : 1000

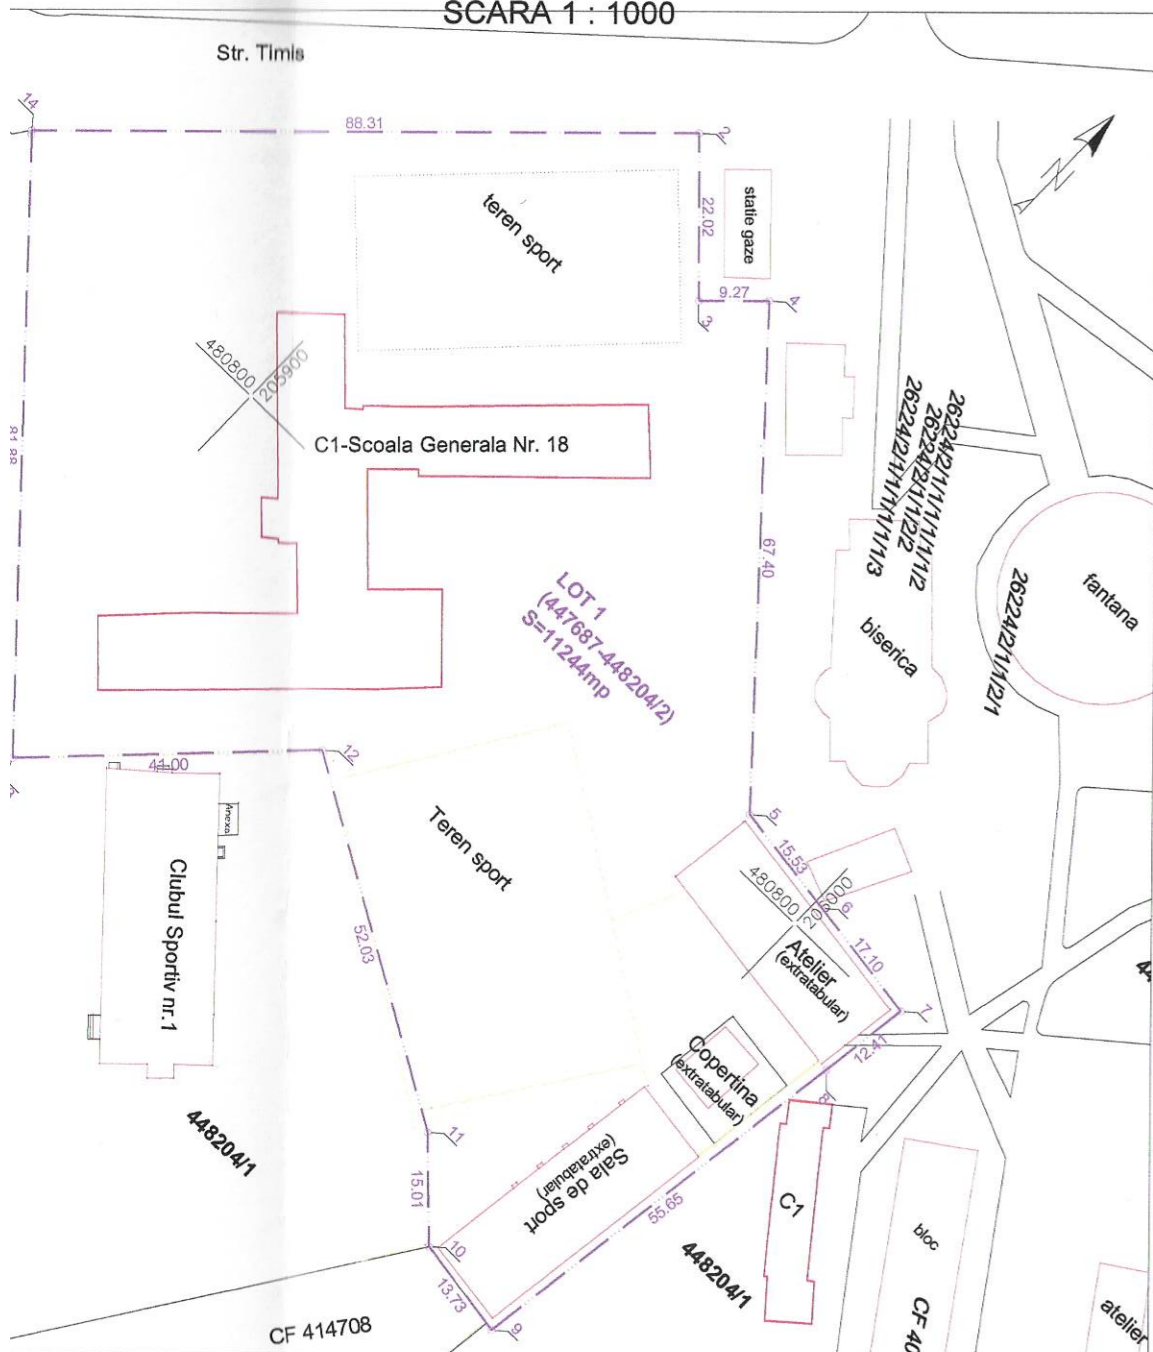

PLAN DE INCADRARE IN ZONA  
SCARA 1 : 5000

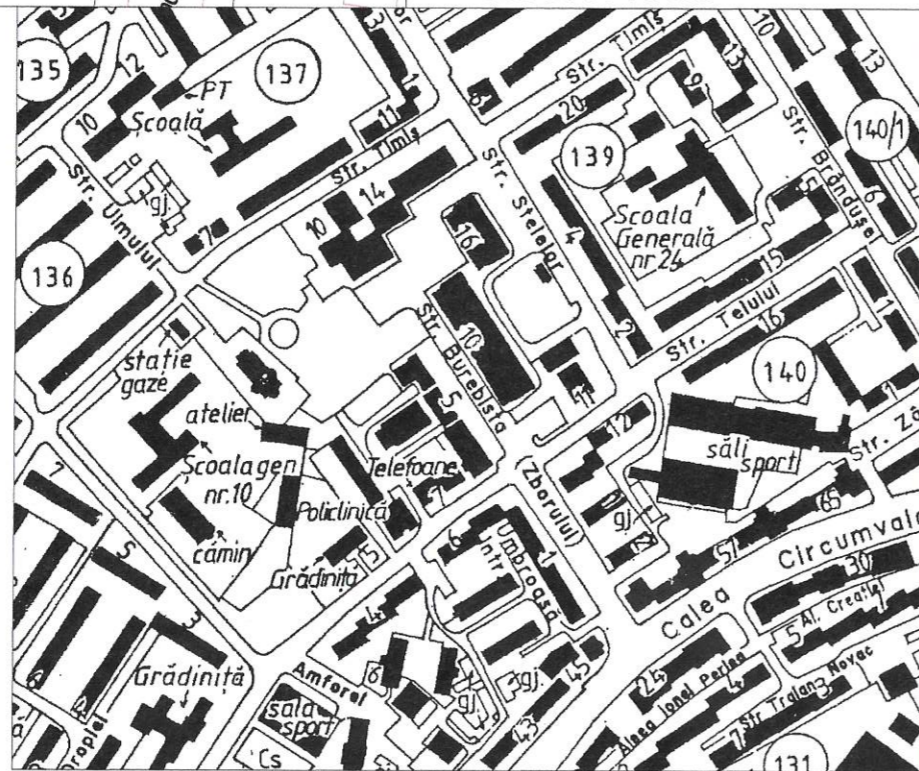

Anexa 3

SITUATIA JURIDICA A IMOBILULUI						
Nr. CF. Timisoara	Nr. cadastral	Descrierea imobilului	Supraf. (mp)	Inscrieri privitoare la proprietate	Inscrieri privitoare la sarcini	Observatii
<b>A. Conform CF</b>						
448204	448204	Curti constructii intravilan	33920	163926/07.08.2019 Act administrativ HCL nr. 360/18.06.2013 emis de Cons. Local al Mun. Timisoara Intabulare drept de proprietate dobandit prin Lege, cota actuala 1/1 Municipiul Timisoara, domeniu privat - asupra teren Act administrativ nr. 37880/21.02.2018 emis de BCPI Timisoara, act administrativ nr. 79331/11.04.2019 emis de BCPI Timisoara Se noteaza actualizare informatii cadastrale - modificare limita proprietate, conform documentatie avizata OCPI Timis OBS: pozitie transcrisa din Cf nr. 429626 Timisoara, inscrisa prin incheierea nr. 85270/18.04.2019	conform CF	constructia C1 inscrisa in CF 448204-C1
447687	447687	Curti constructii intravilan, str. Amforei nr. 6 cu constructia C1 - Scoala Generala nr. 18	9669	Intabulare drept de proprietate L84/1995, dobandit prin Lege, cota actuala 1/1 MINISTERUL INVATAMANTULUI PRIN INSPECTORATUL SCOLAR TIMIS - asupra C1 OBS: pozitie transcrisa din CF 408049 Timisoara, inscrisa prin inchierea nr. 23172/02.10.1996 Act administrativ HCL nr. 360/18.06.2013 emis de Cons. Local al Mun. Timisoara Intabulare drept de proprietate dobandit prin Lege, cota actuala 1/1 MUNICIPIUL TIMISOARA - domeniul privat - asupra teren OBS: pozitie transcrisa din CF 408049 Timisoara, inscrisa prin inchierea nr.122396/26.07.2013	NU SUNT	-
<b>B. Dupa dezlipire</b>						
NOU	LOT 1 (448204/1)	Curti constructii intravilan	32345	163926/07.08.2019 Act administrativ HCL nr. 360/18.06.2013 emis de Cons. Local al Mun. Timisoara Intabulare drept de proprietate dobandit prin Lege, cota actuala 1/1 Municipiul Timisoara, domeniu privat - asupra teren Act administrativ nr. 37880/21.02.2018 emis de BCPI Timisoara, act administrativ nr. 79331/11.04.2019 emis de BCPI Timisoara Se noteaza actualizare informatii cadastrale - modificare limita proprietate, conform documentatie avizata OCPI Timis OBS: pozitie transcrisa din Cf nr. 429626 Timisoara, inscrisa prin inchierea nr. 85270/18.04.2019	conform CF	constructia C1 inscrisa in CF 448204-C1
NOU	LOT 2 (448204/2)	Curti constructii intravilan	1575		conform CF	
TOTAL			33920			
<b>C. Dupa alipire</b>						
nou	LOT 1 (447687 - 448204/1)	Curti constructii intravilan, str. Amforei nr. 6 cu constructia C1 - Scoala Generala nr. 18	11244	79331/11.04.2019 Intabulare drept de proprietate L84/1995, dobandit prin Lege, cota actuala 1/1 MINISTERUL INVATAMANTULUI PRIN INSPECTORATUL SCOLAR TIMIS - asupra C1 OBS: pozitie transcrisa din CF 408049 Timisoara, inscrisa prin inchierea nr. 23172/02.10.1996 Act administrativ HCL nr. 360/18.06.2013 emis de Cons. Local al Mun. Timisoara Intabulare drept de proprietate dobandit prin Lege, cota actuala 1/1 MUNICIPIUL TIMISOARA - domeniul privat - asupra teren OBS: pozitie transcrisa din CF 408049 Timisoara, inscrisa prin inchierea nr.122396/26.07.2013	NU SUNT	-



		Timisoara, str. Virtutii nr. 1 Tel.: 0356 - 808 870 Fax: 0356 - 808 871 e-mail: office@blacklight.ro	Denumire proiect: Documentație pentru obtinerea Hotararii Consiliului Local pentru operatiunea de dezlipire si ulterior alipire, privind imobilele inscrise in CF nr. 448204 si 447687, str. Amforei nr. 6, UAT Timisoara Beneficiar: Primaria Municipiului Timisoara	Nr. proiect 2977/2019
Șef proiect	ing. Loredana BEZNOSZKA	Scara 1:1000	Planse: Plan situație cu propunerea de dezlipire Plan situație cu propunerea de alipire Plan de incadrare in zona	Faza: HCL
Întocmit	ing. Loredana BEZNOSZKA	1:1000		
Desenat	ing. Loredana BEZNOSZKA	1:5000		
			Data 02.2020	Planșa Nr. 1