







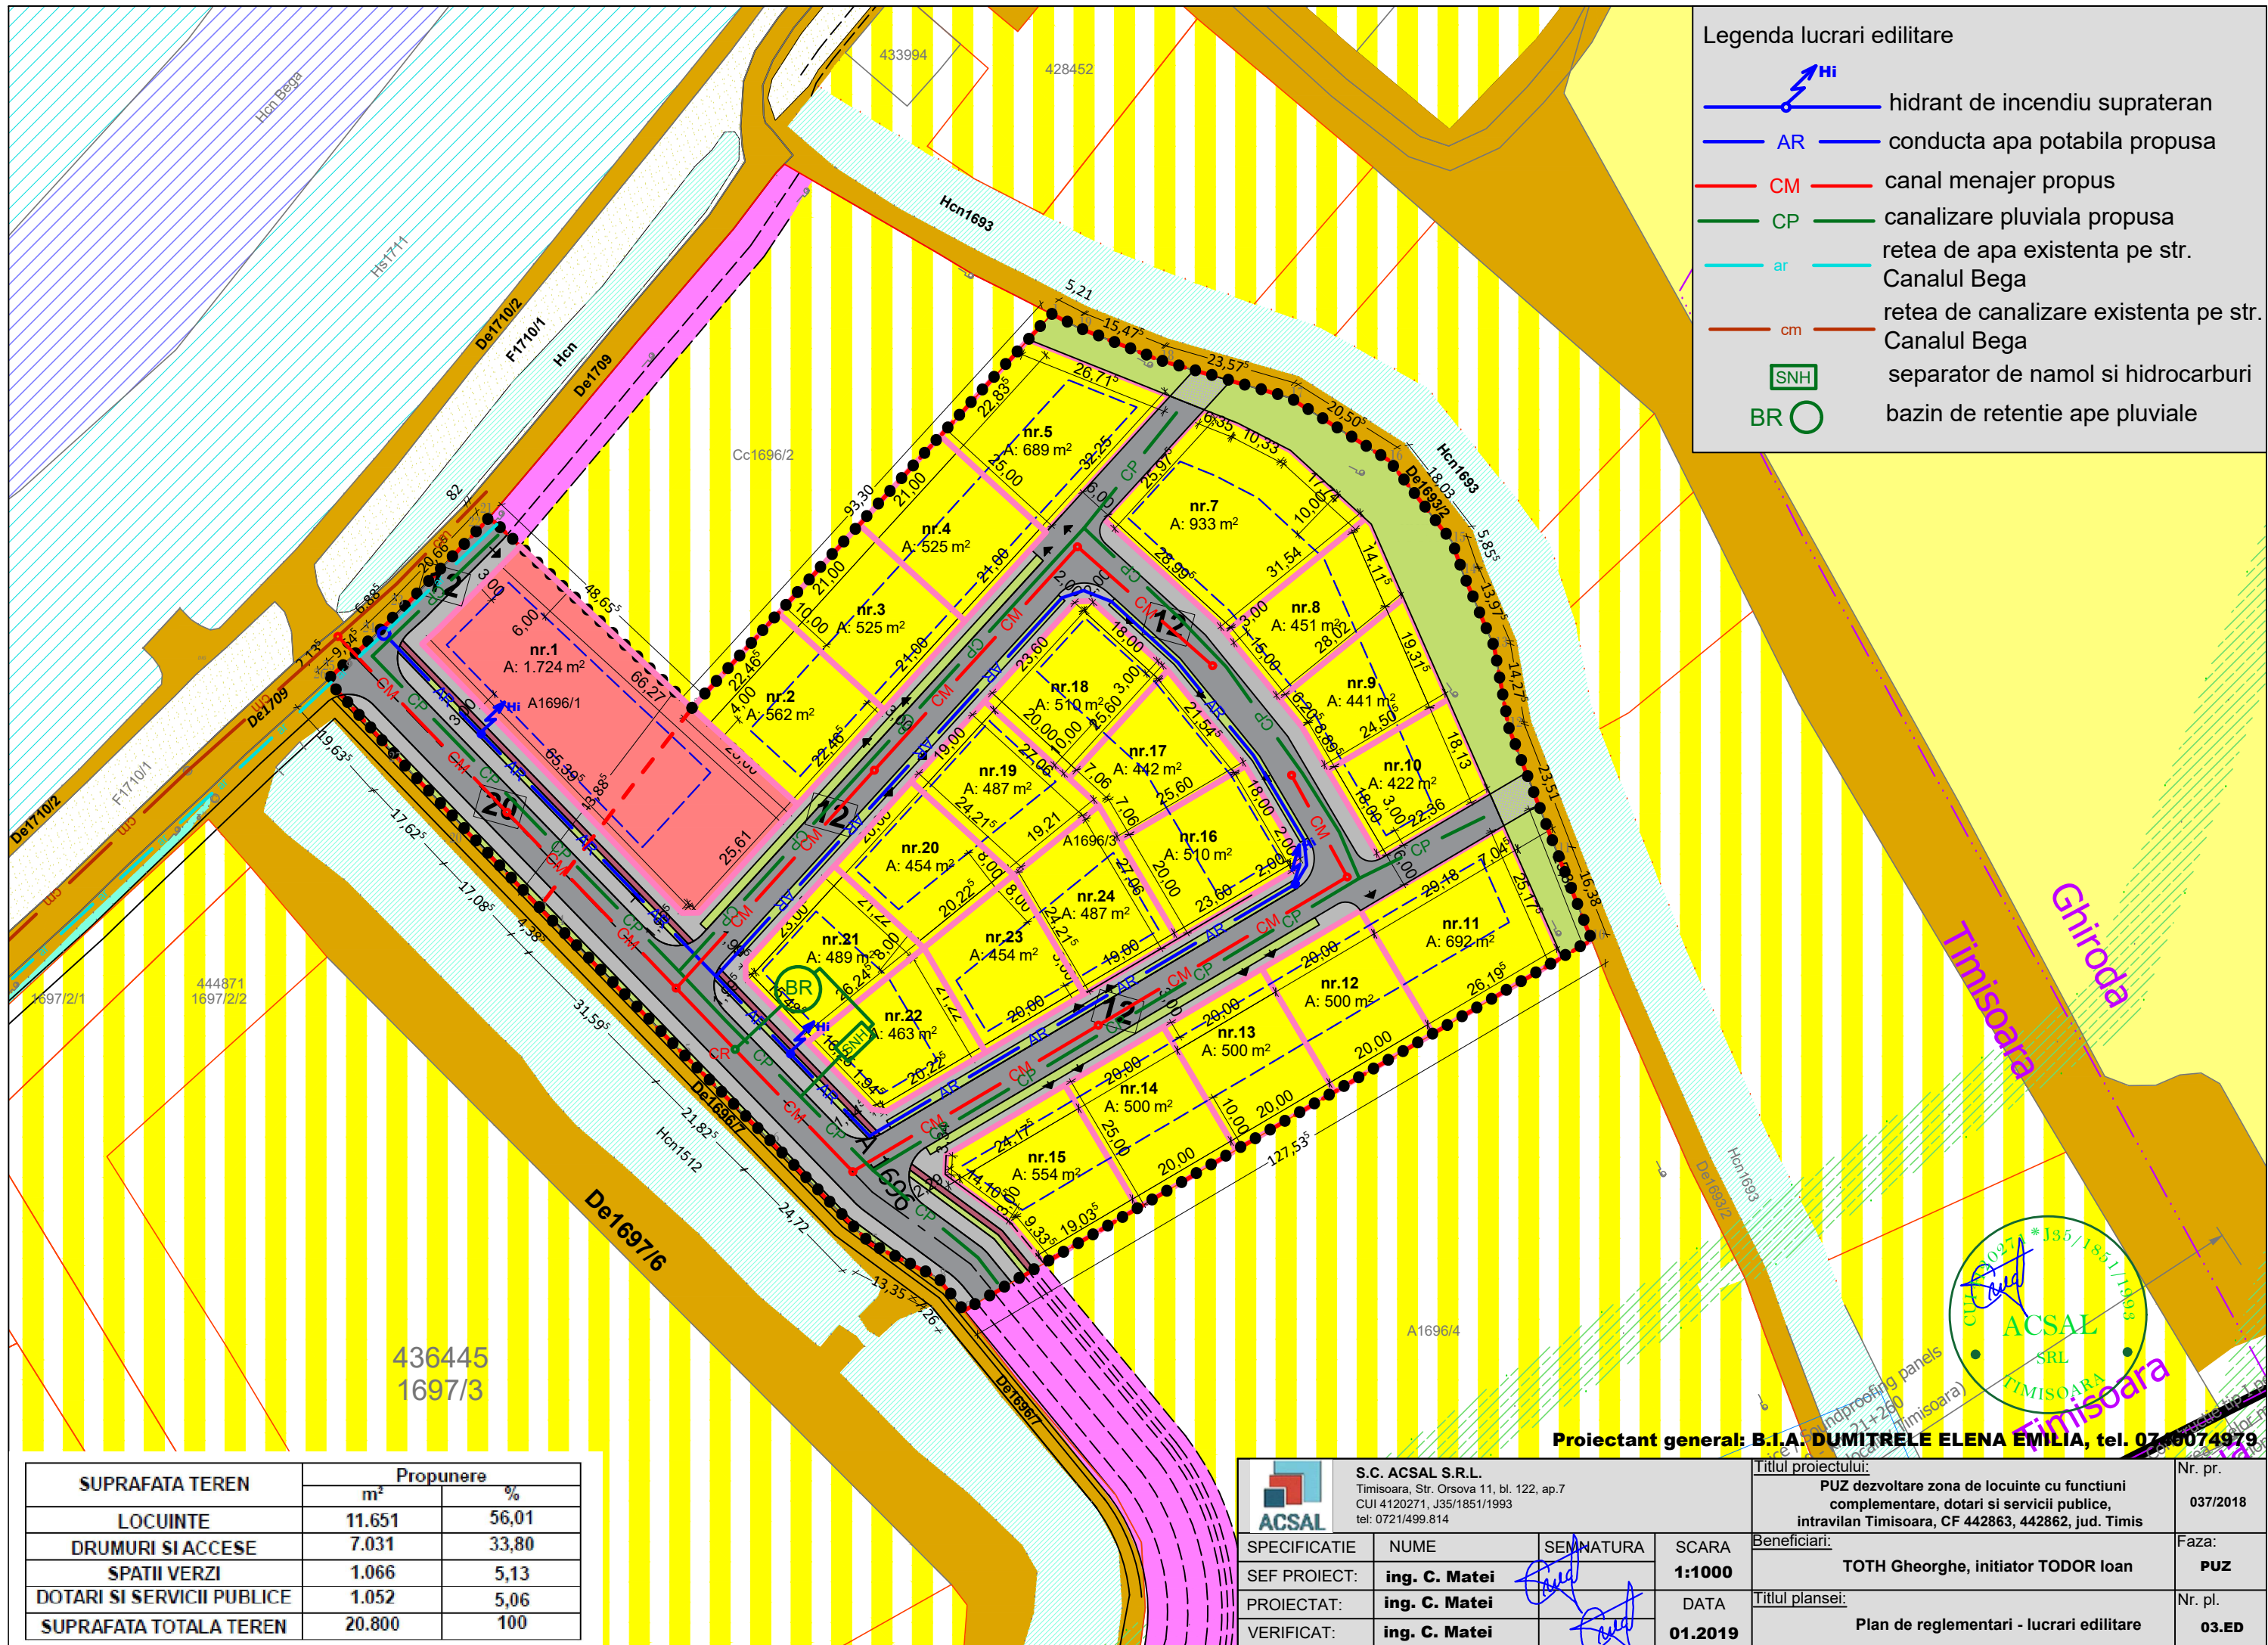



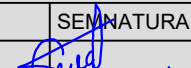
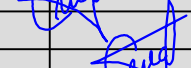

Legenda lucrari editate

-  HI hidrant de incendiu suprateran
-  AR conducta apa potabila propusa
-  CM canal menajer propus
-  CP canalizare pluviala propusa
-  ar retea de apa existenta pe str. Canalul Bega
-  cm retea de canalizare existenta pe str. Canalul Bega
-  SNH separator de namol si hidrocarburi
-  BR bazin de retentie ape pluviale



Proiectant general: B.I.A. DUMITRELE ELENA EMILIA, tel. 0740074979

SUPRAFATA TEREN	Propunere	
	m ²	%
LOCUINTE	11.651	56,01
DRUMURI SI ACCESE	7.031	33,80
SPATII VERZI	1.066	5,13
DOTARI SI SERVICII PUBLICE	1.052	5,06
SUPRAFATA TOTALA TEREN	20.800	100

 S.C. ACSAL S.R.L. Timisoara, Str. Orsova 11, bl. 122, ap.7 CUI 4120271, J35/1851/1993 tel: 0721/499.814		Titlul proiectului: PUZ dezvoltare zona de locuinte cu functiuni complementare, dotari si servicii publice, intravilan Timisoara, CF 442863, 442862, jud. Timis		Nr. pr. 037/2018
SPECIFICATIE	NUME	SEMANTURA	SCARA	Beneficiari: TOTH Gheorghe, initiator TODOR Ioan
SEF PROIECT:	ing. C. Matei		1:1000	
PROIECTAT:	ing. C. Matei		DATA	Titlul plansei: Plan de reglementari - lucrari editate
VERIFICAT:	ing. C. Matei		01.2019	Nr. pl. 03.ED