
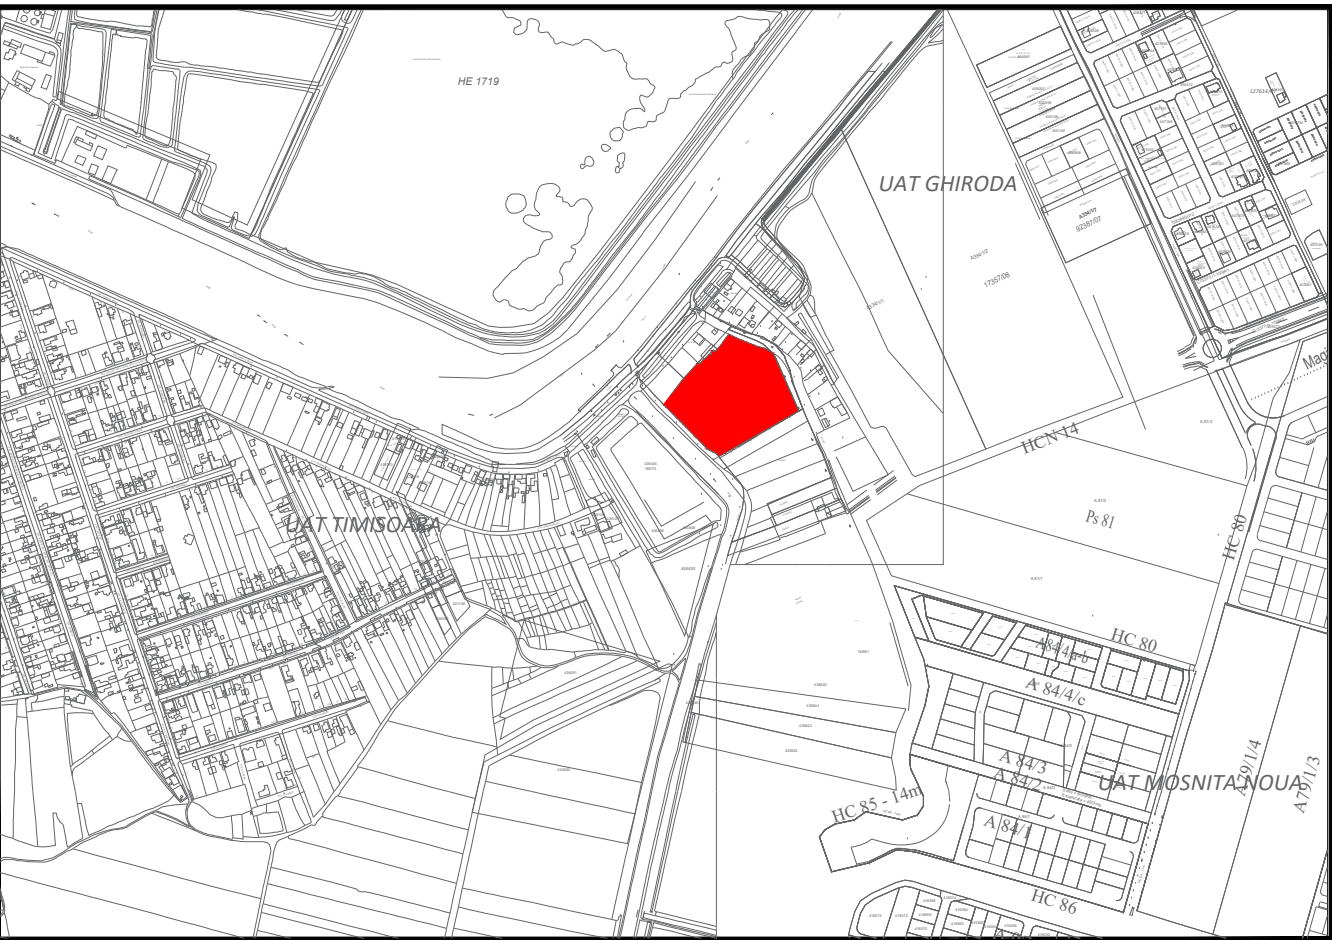




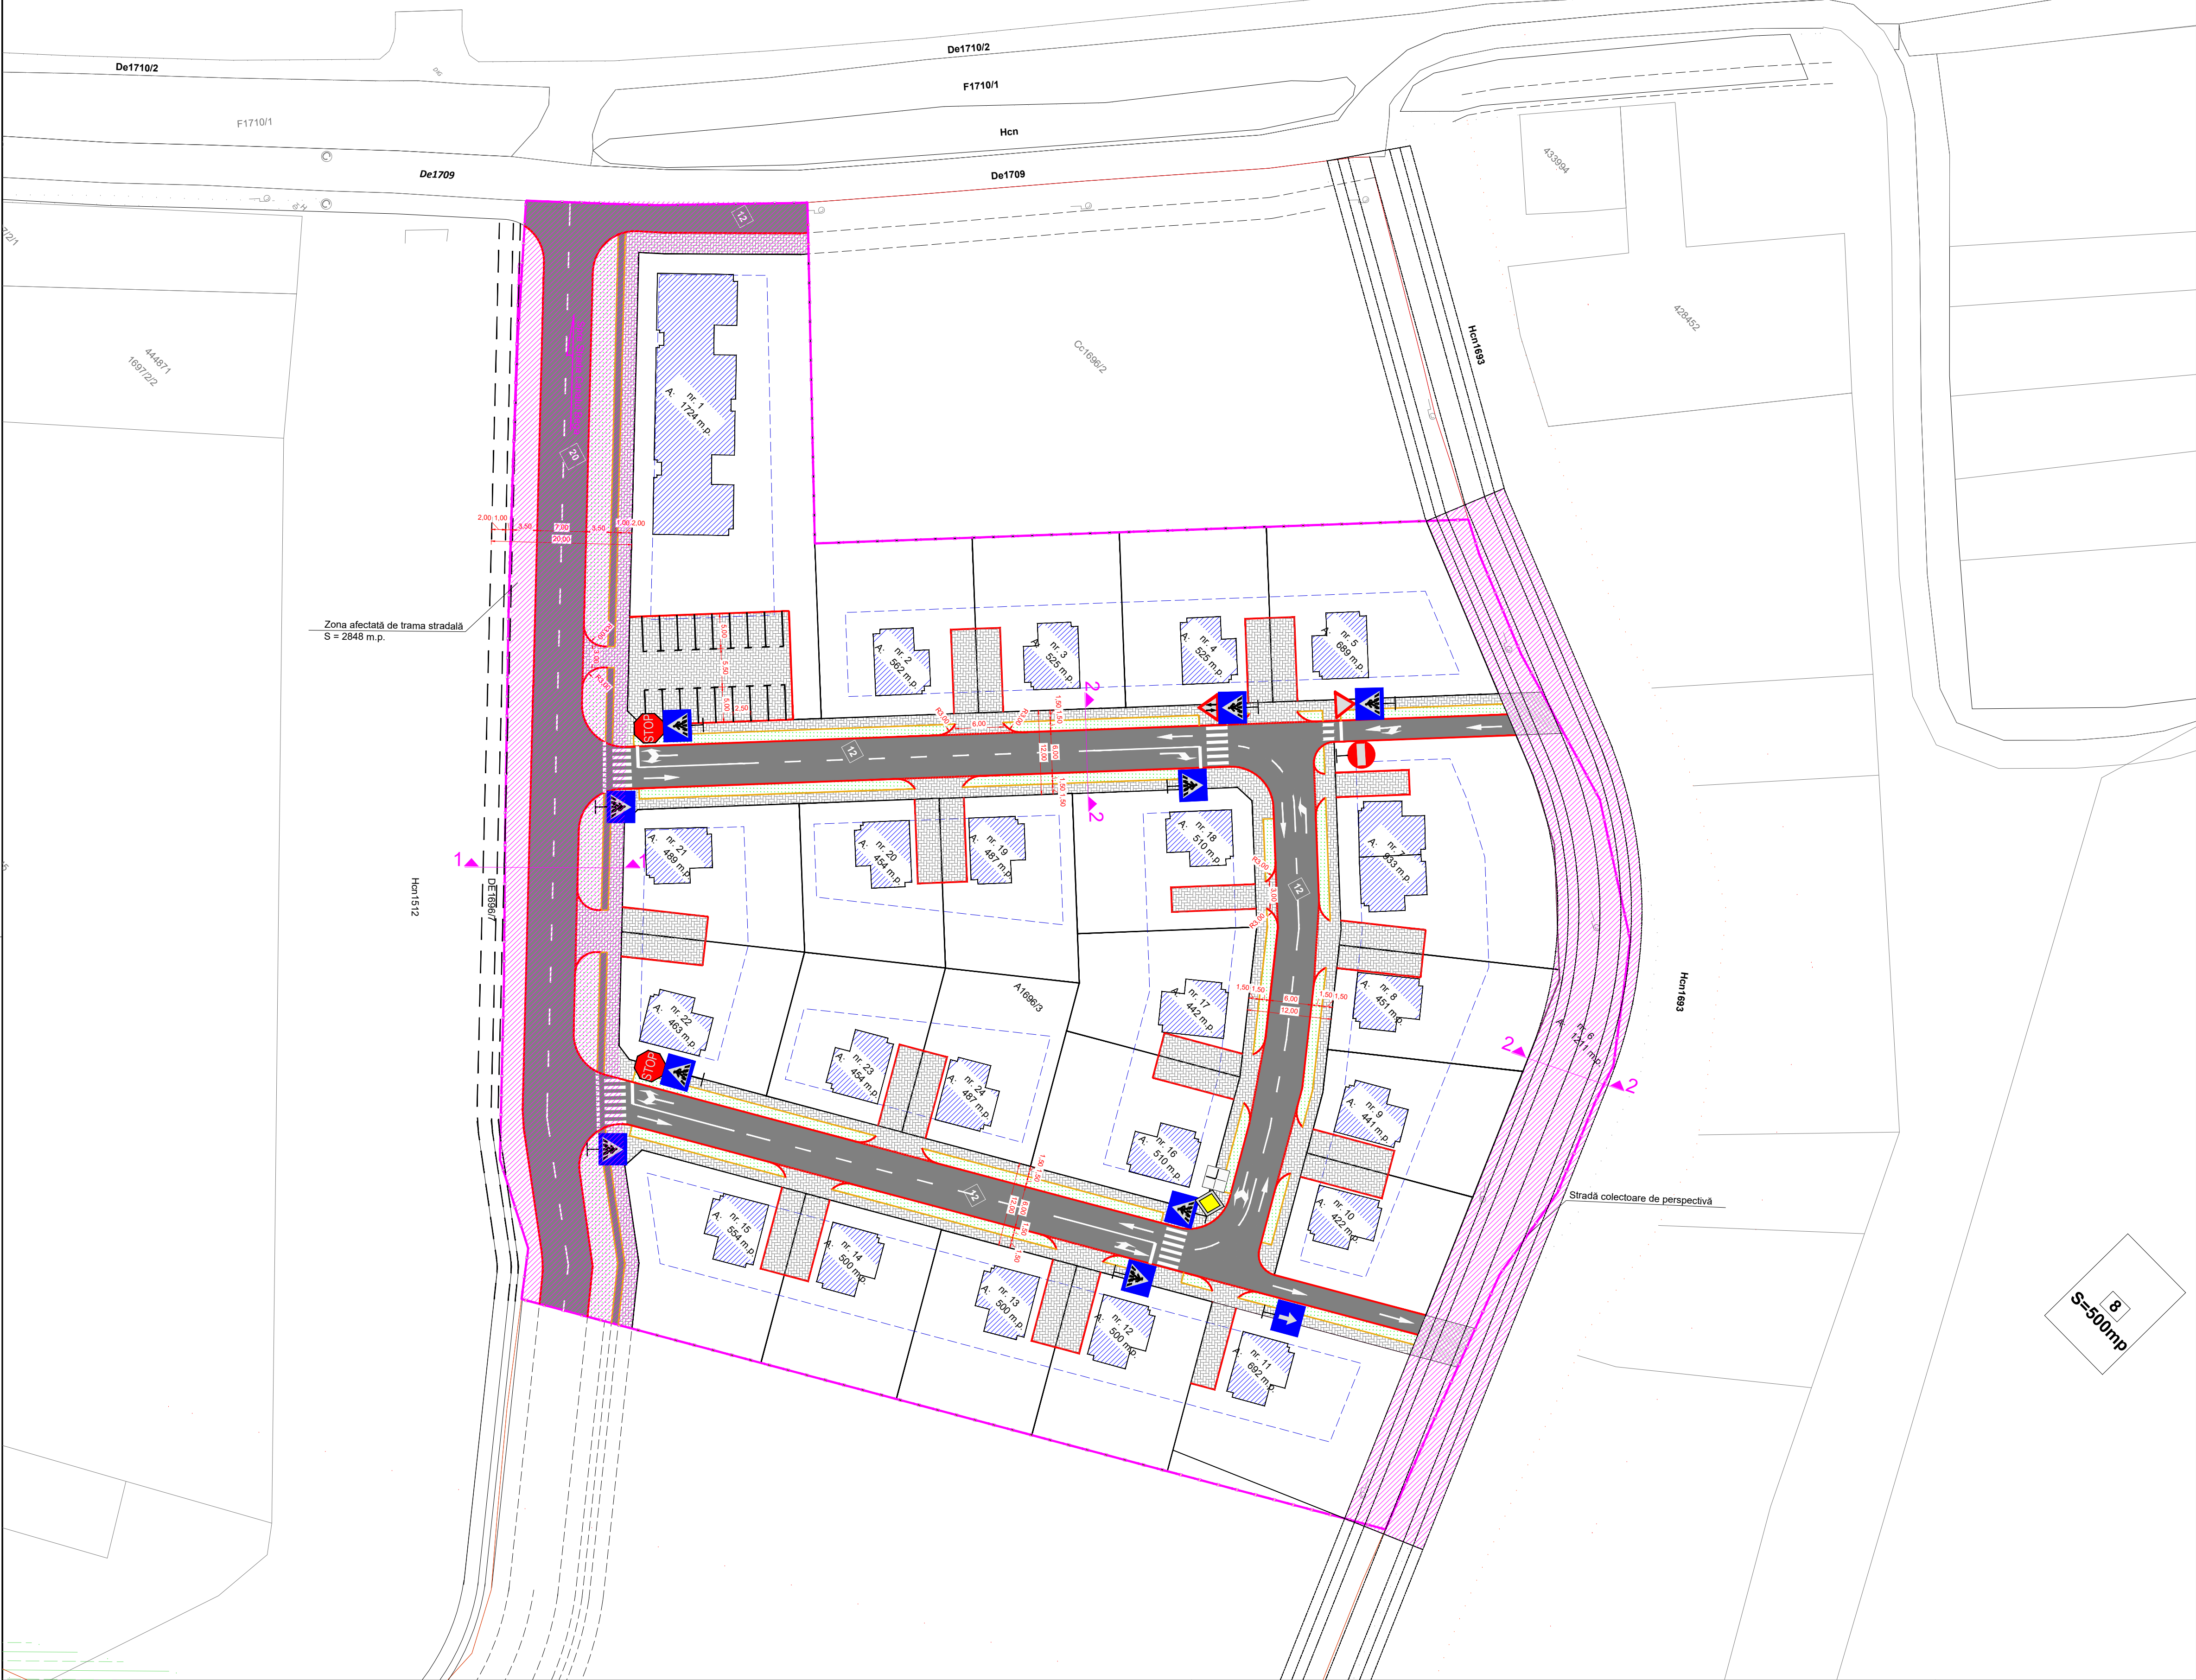


NECESAR PARCAJE PENTRU
~Dezvoltare zonă de locuințe cu funcțiuni complementare, dotări și
servicii publice~
**jud. Timis, Mun. Timisoara, Strada Canalul Bega, C.F. nr.
442862, 442863**

PARCAJE PROPUSE
- parcela 1 16 parcaje la sol
- parcelele 2...24 2 parcaje / parcelă la sol

LEGENDA

- BORDURI BETON - INCADRARE
- STRĂZI PROPUSE
- BORDURI BETON - INCADRARE
- PISTE CICLISTI ȘI TROTUARE
- MARCAJE RUTIERE
- CAROSABIL DRUM PUBLIC
- TROTUARE
- PISTE CICLISTI
- ZONE VERZI
- CONTUR IMOBILE PROPUSE
- ZONA AFECTATĂ DE TRAMA STRADALĂ

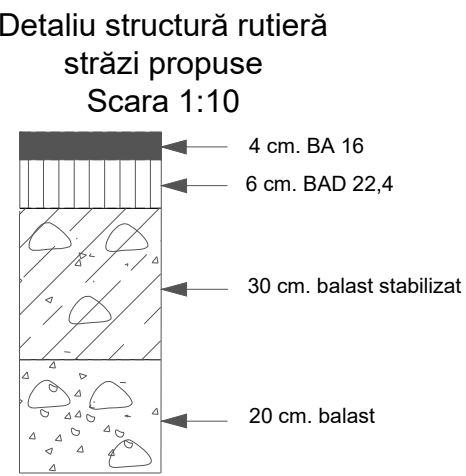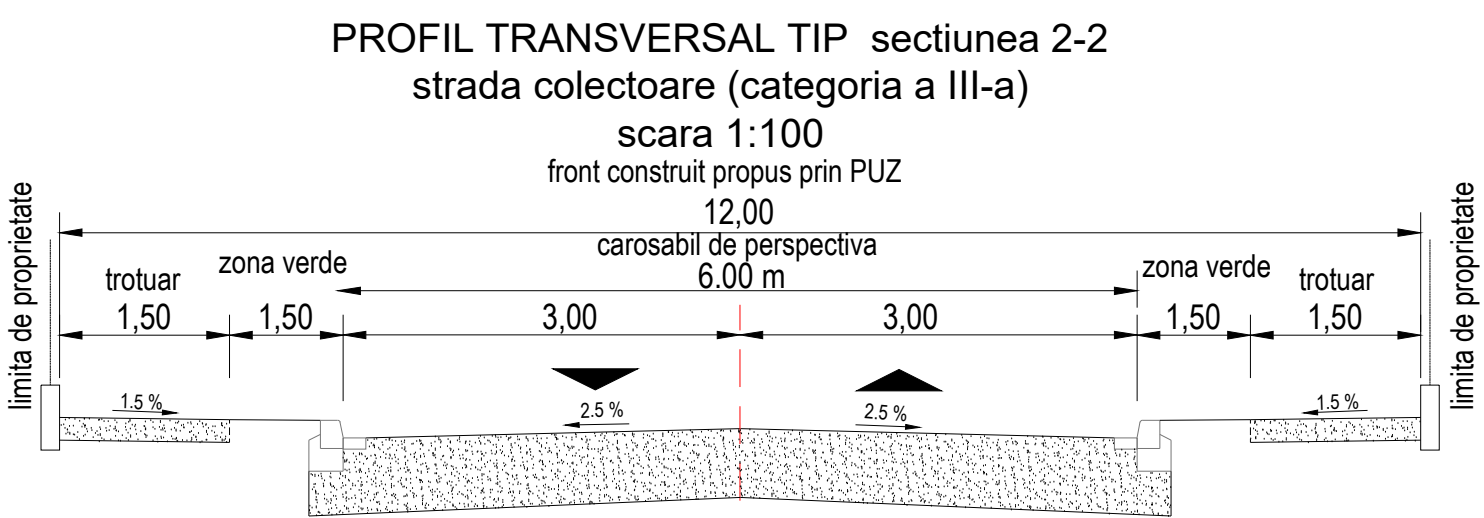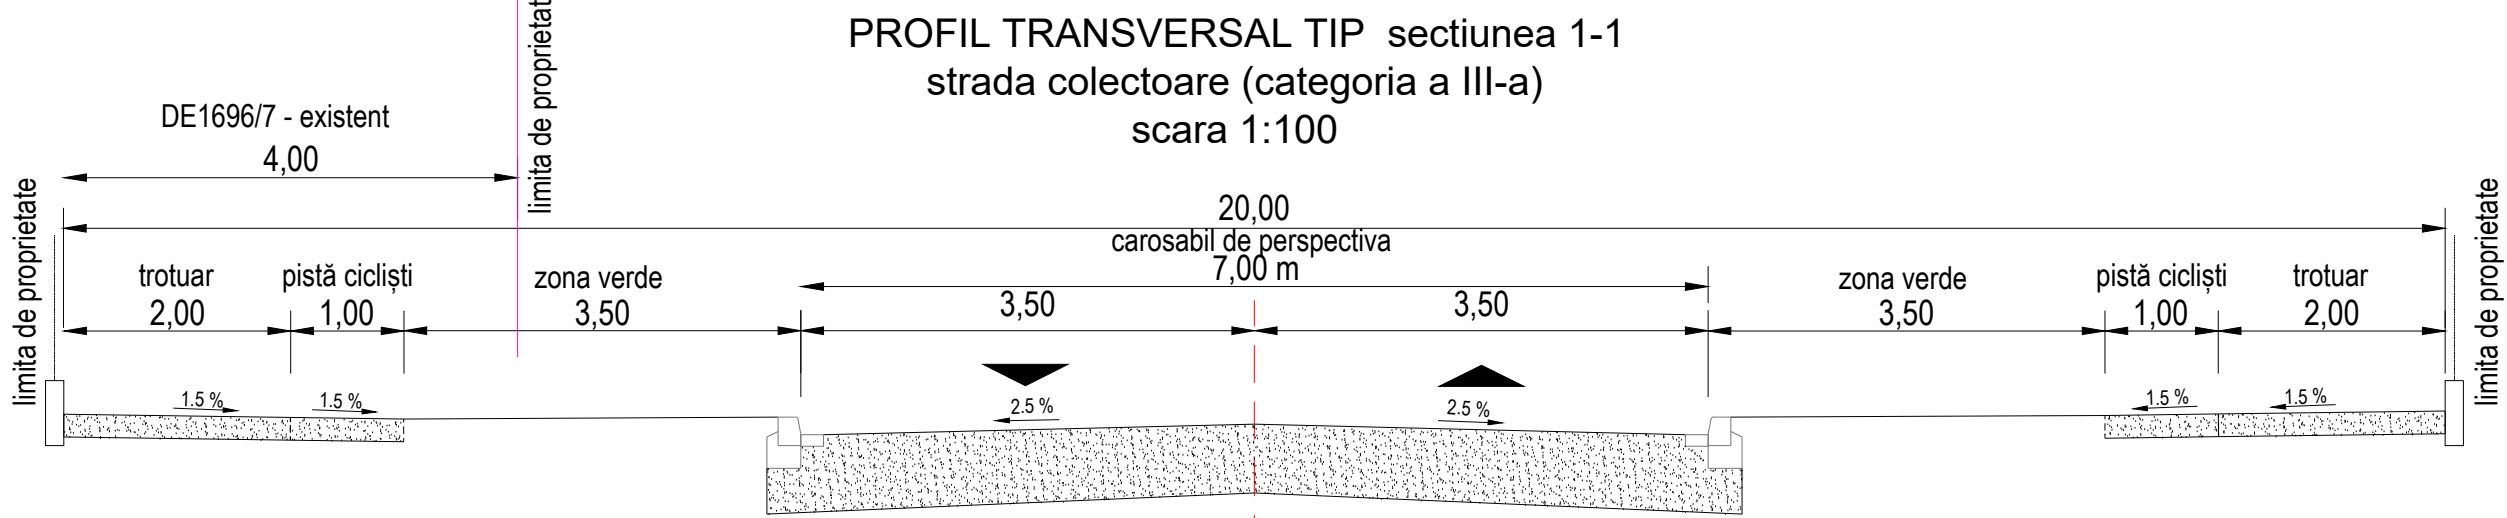

Verificator /expert	Nume	Semnatura	Cerinta	Referat / Expertiza Nr. / Data
DPC Proiectant de specialitate Proiectare urbanistica si amenajarea teritoriului S.C. DPC PROIECTING S.R.L. Soselelor, Nr. 25, Atr. 18 tel. 0727.531.932 / www.dpc-timis.ro e-mail: dpc@proiecting.ro Mun. Timisoara, Jud. Timis, Romania				
SEF PROIECT	ing. Victor Rill			PROIECT AVIZ COMISIA DE CIRCULATIE Plan urbanistic zonal - Dezvoltare zonă de locuințe cu funcțiuni complementare, dotări și servicii publice
PROIECTANT	ing. Victor Rill			ADRESA: Jud. Timis, Mun. Timisoara, Strada Canal Bega, C.F. nr. 442862, 442863 BENEFICIAR: TOTI GHEORGHE PLANSAPlan de Incadrare Plan de Situat
DESENAT	ing. Alexandru Drăghici			SCARA 1:500 1:500
				format A2 994x420
				DATA Februarie 2019
				NR. PROIECT OF1923
				FAZA PUZ
				CAPITOL INR PLANS
				REV. av28
				1 1