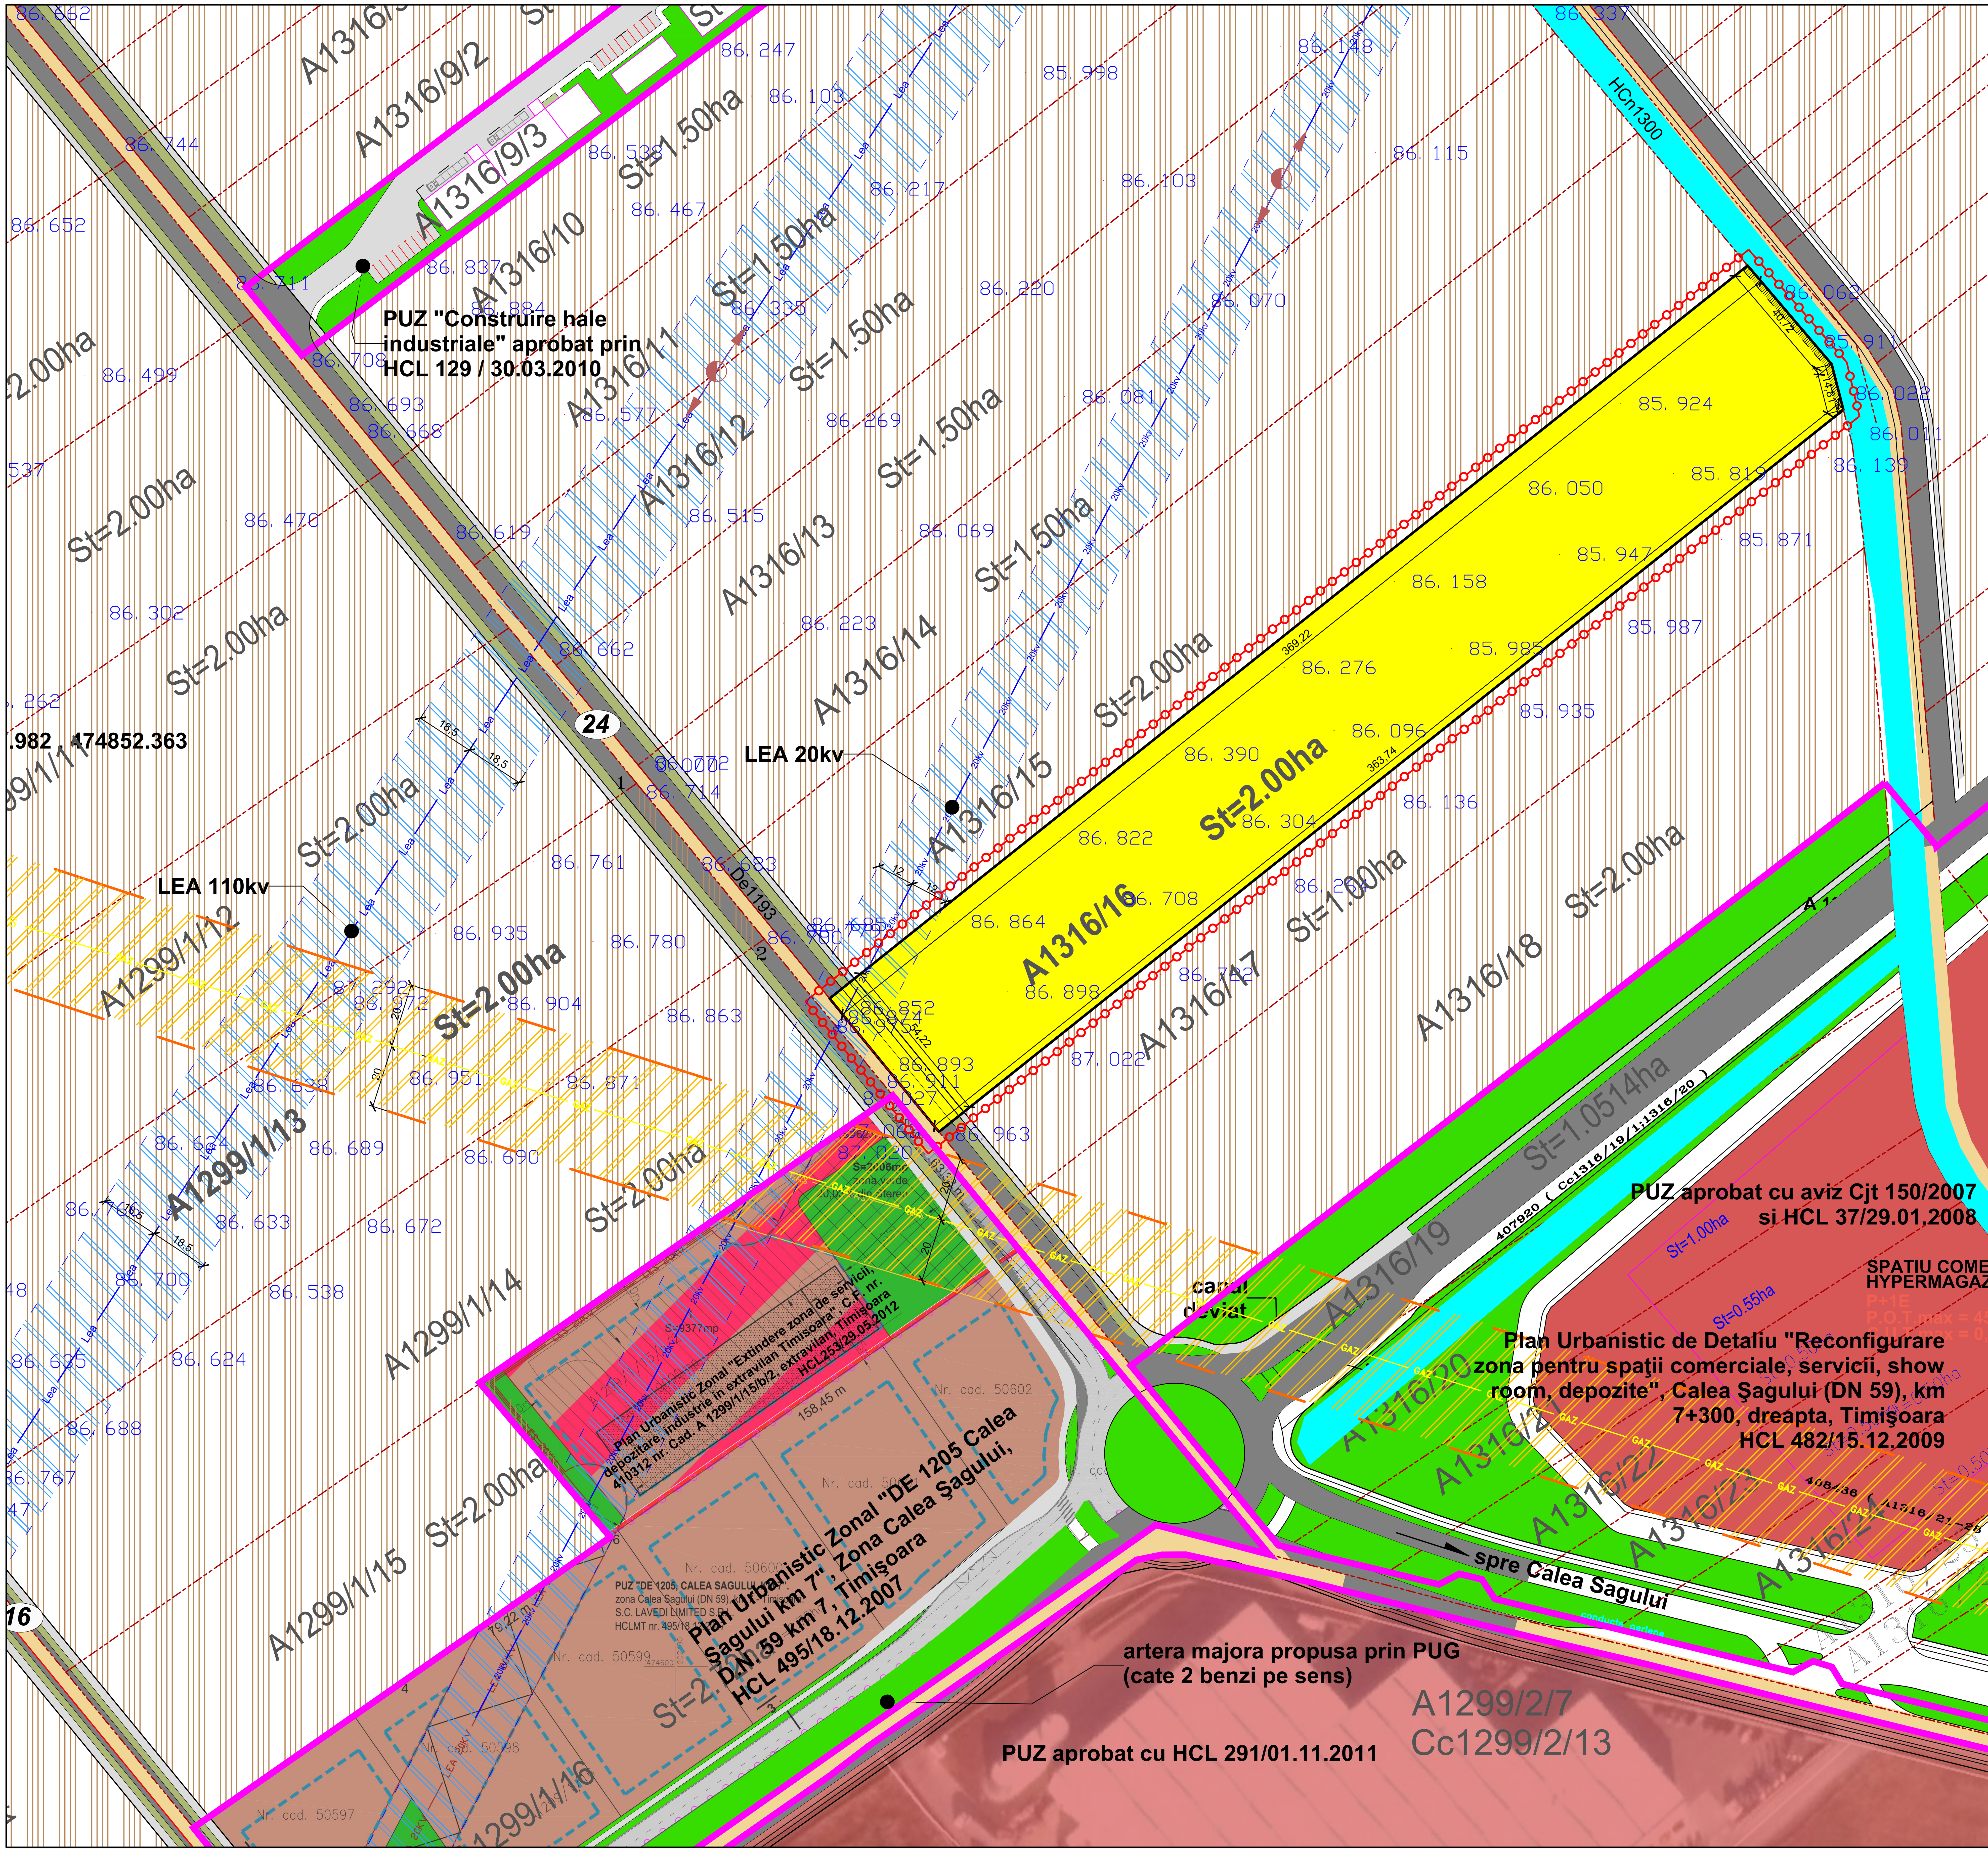

DELIMITARI

- Limita zona studiata
- Limita topo teren conform C.F.
- Limita suprafata de teren propus a fi introdus in intravilan
- Limita Intravilan Aprobat
- Limita protectie LEA
- Limita protectie GAZ
- Limita protectie Hcn

DESTINATIE

- TEREN ARABIL
- Zona interdictie de construire protectie LEA (12m stanga/dreapta)
- Zona interdictie de construire protectie Gaz (20m stanga/dreapta)
- Zona interdictie de construire protectie Hcn (2m)
- Zone de servicii, productie si depozitare reglementate
- Spatii verzi reglementate
- Zone de servicii, productie si depozitare propuse in afara terenului studiat

CAI DE COMUNICATIE

- DE 1193 — Drumuri de exploatare existente
- Strazi si alei de deservire locala reglementate
- Hcn 1300 — Canale de desecare existente

SIMBOLURI

- EE — LEA 110Kv
- 20kv — LEA 20Kv
- GAS — Retea Gaz Existenta
- Stalp LEA

PLAN URBANISTIC ZONAL
DEPOZITARE, BIROURI, PARCAJE SI PRODUCTIE
Extravilan Timişoara, zona Freidorf
C.F. 414113 nr. cad. A1316/16,
S_{teren}=20000 m^2
Beneficiari: BUGA Viorel si BUGA Laura
PLAN SITUATIE EXISTENTA

Această documentaţie este proprietatea intelectuală a S.C. Atelier CAAD S.R.L. şi intră sub incidenţa legii dreptului de autor. Reproducerea, copierea sau multiplicarea parţială sau în totalitate a documentaţiei se poate face doar cu acordul scris al firmei mai sus menţionate

Specialist RUR cu drept de semnatura		Categoria		
	arh. BOCAN C. CATALINA MARIA	D, E		
VERIFICATOR / EXPERT	NUME	SEMNĂTURA	CERINŢA	REFERAT / EXPERTIZĂ NR. / DATA

atelier CAAD s. r. l.

Beneficiar: BUGA Viorel si BUGA Laura, Extravilan Timişoara, zona Freidorf, C.F. 414113, nr. cad. A1316/16, S_{teren}=20000 m^2

Proiect nr. 332/2017

J35/2318/2004, C.U.I. RO 16677315, Timisoara, str. Remus, nr. 7/a, ap.5, tel.228717

SPECIFICAŢIE	NUME	SEMNĂTURA	Scara:	Titlul proiectului	Faza
ŞEF PROIECT	arh. BOCAN CATALINA		1:1000	Plan Urbanistic Zonal - DEPOZITARE, BIROURI PARCAJE SI PRODUCTIE	Transparenta
PROIECTAT	arh. BOCAN CATALINA		Data:	Titlul planşei: PLAN - SITUATIE EXISTENTA	Planşa nr.
DESENAT	arh. BOCAN CATALINA		Iulie 2019		U 01