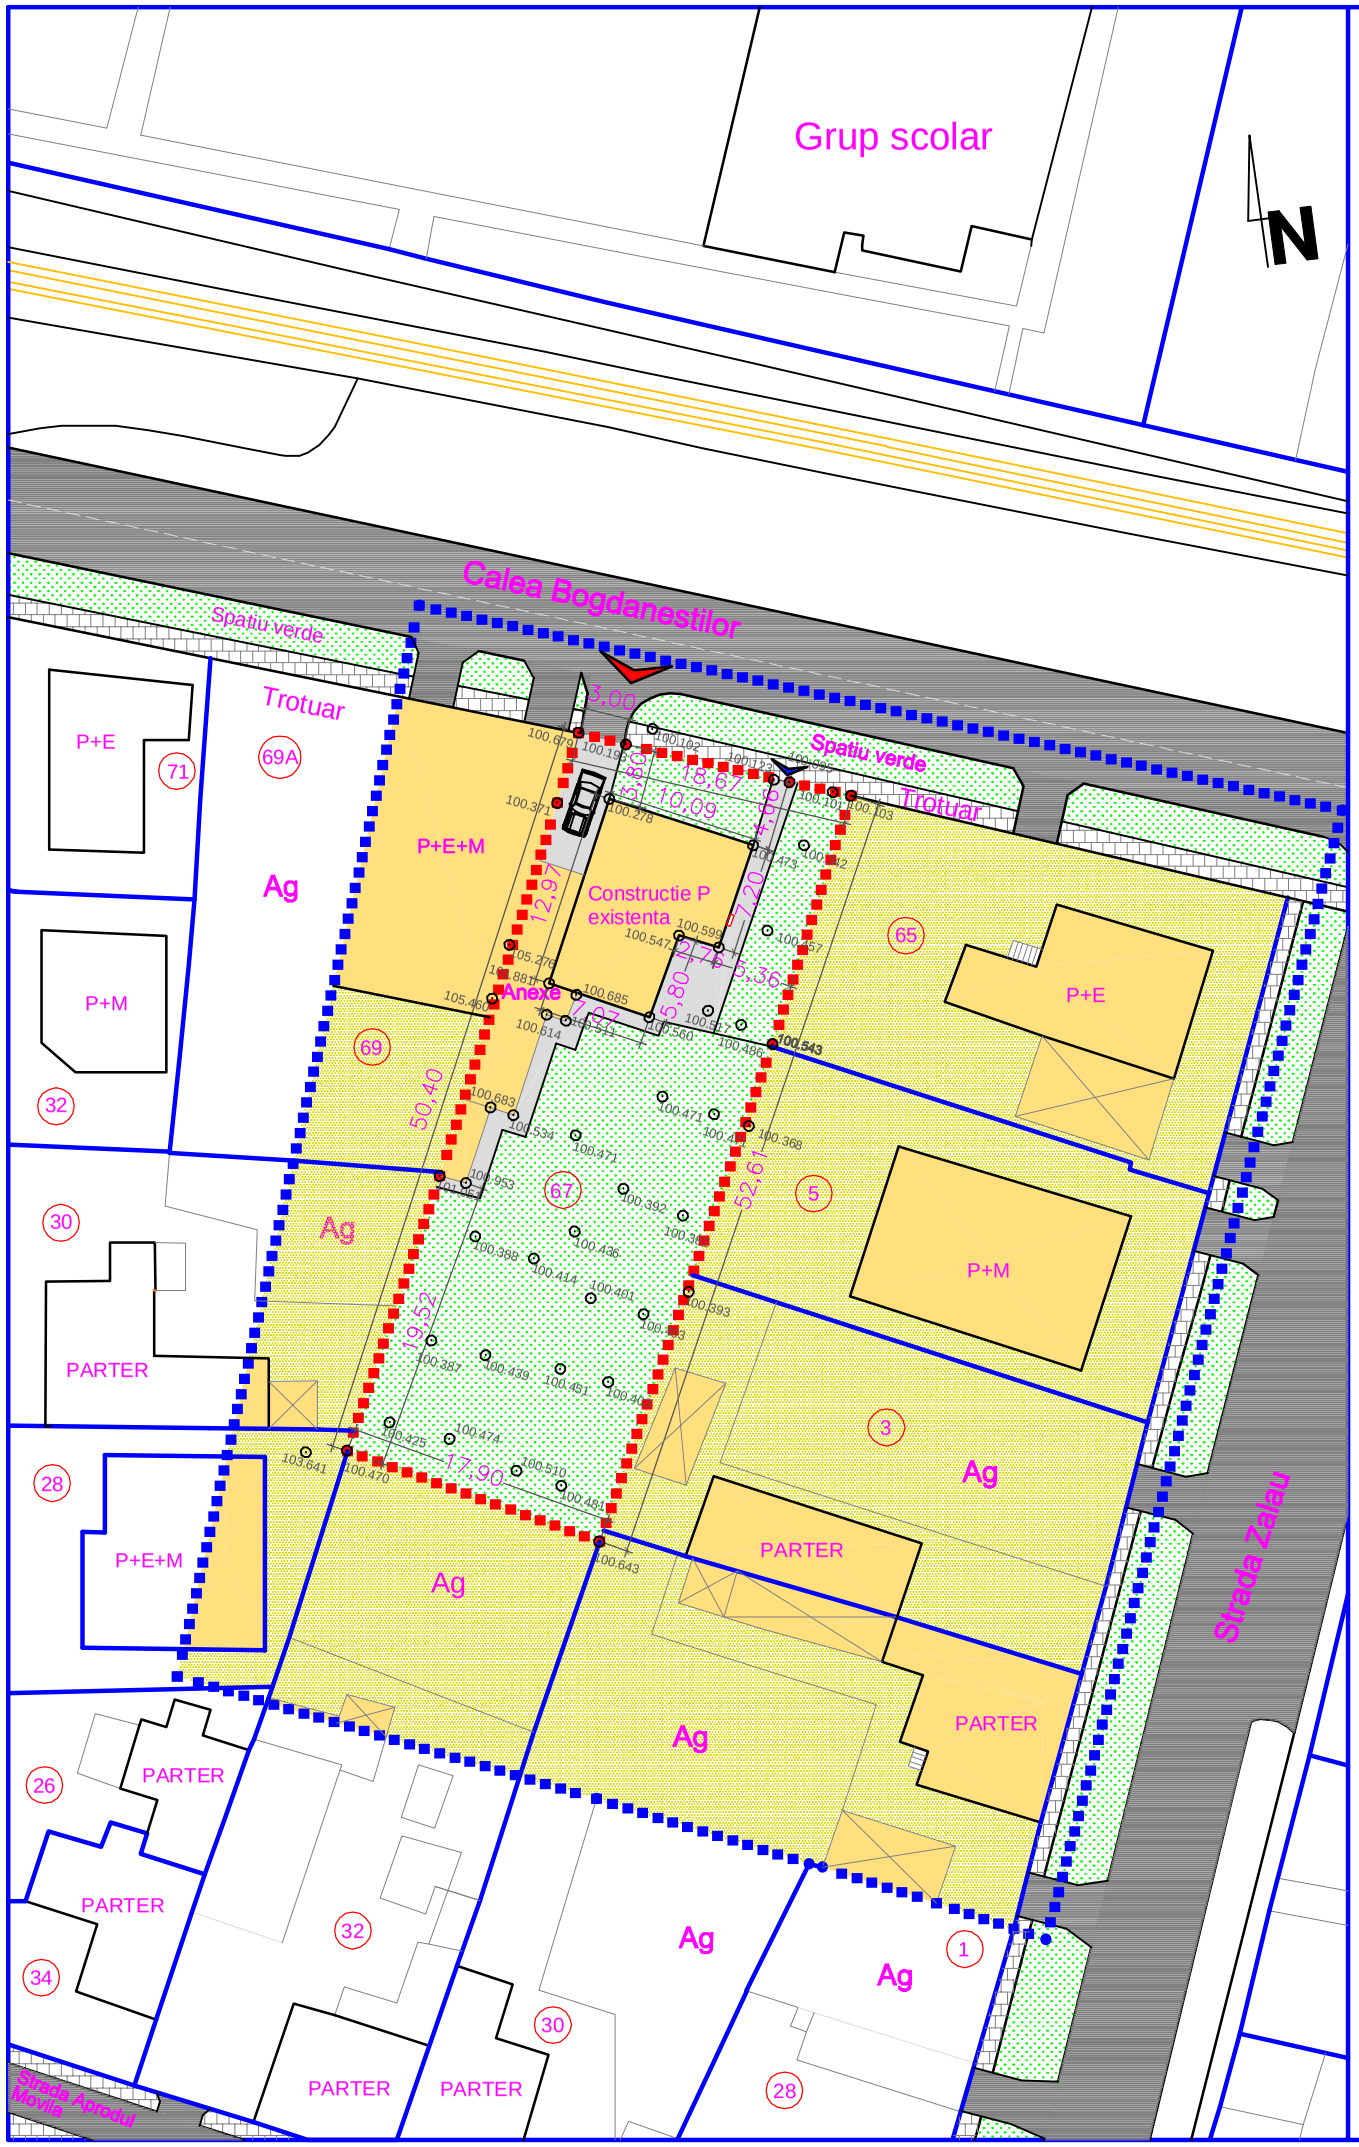

LEGENDA

- Limita P.U.D.
- Limita zonei studiate
- Zona de locuit existenta
- Constructii existente
- Anexe existente
- Zona auto si pietonala existenta
- Zona pietonala in afara parcelei
- Zona spatiu verde existent
- Acces auto existent
- Acces pietonal existent
- Drum asfaltat

CF 12848-Timisoara
Nr. top 20342
S teren = 940 mp
P.O.T. EXISTENT = 19,48 %
C.U.T. EXISTENT= 0,19

PLAN INCADRARE IN ZONA 1:5000

arhland atelier de arhitectura — s.c. ARHLAND s.r.l. Reg. Com. J35/936/2004 C.U.I. RO 16302501 Timisoara, str. Ion Ghica nr. 7 ap. 3 tel/fax: 0256.201.433 www.arhland.ro				Beneficiar: **ZORLENTAN IOAN**	Proiect nr. **42/2007**
SPECIFICATIE	NUME	SEMNATURA	Scara : 1:500	Titlu proiect : **INTOCMIRE PUD CONSTRUIRE CASA IN REGIM P+M Timisoara, Calea Bogdanestilor nr. 67**	Faza : **P.U.D.**
PROIECTAT	arh. G. Butnarescu				
	arh. Octavian R. Topai		Data : 05.2008	Titlu plansa : **SITUATIA EXISTENTA**	Plansa nr. **A01**
DESENAT	arh. Octavian R. Topai				