


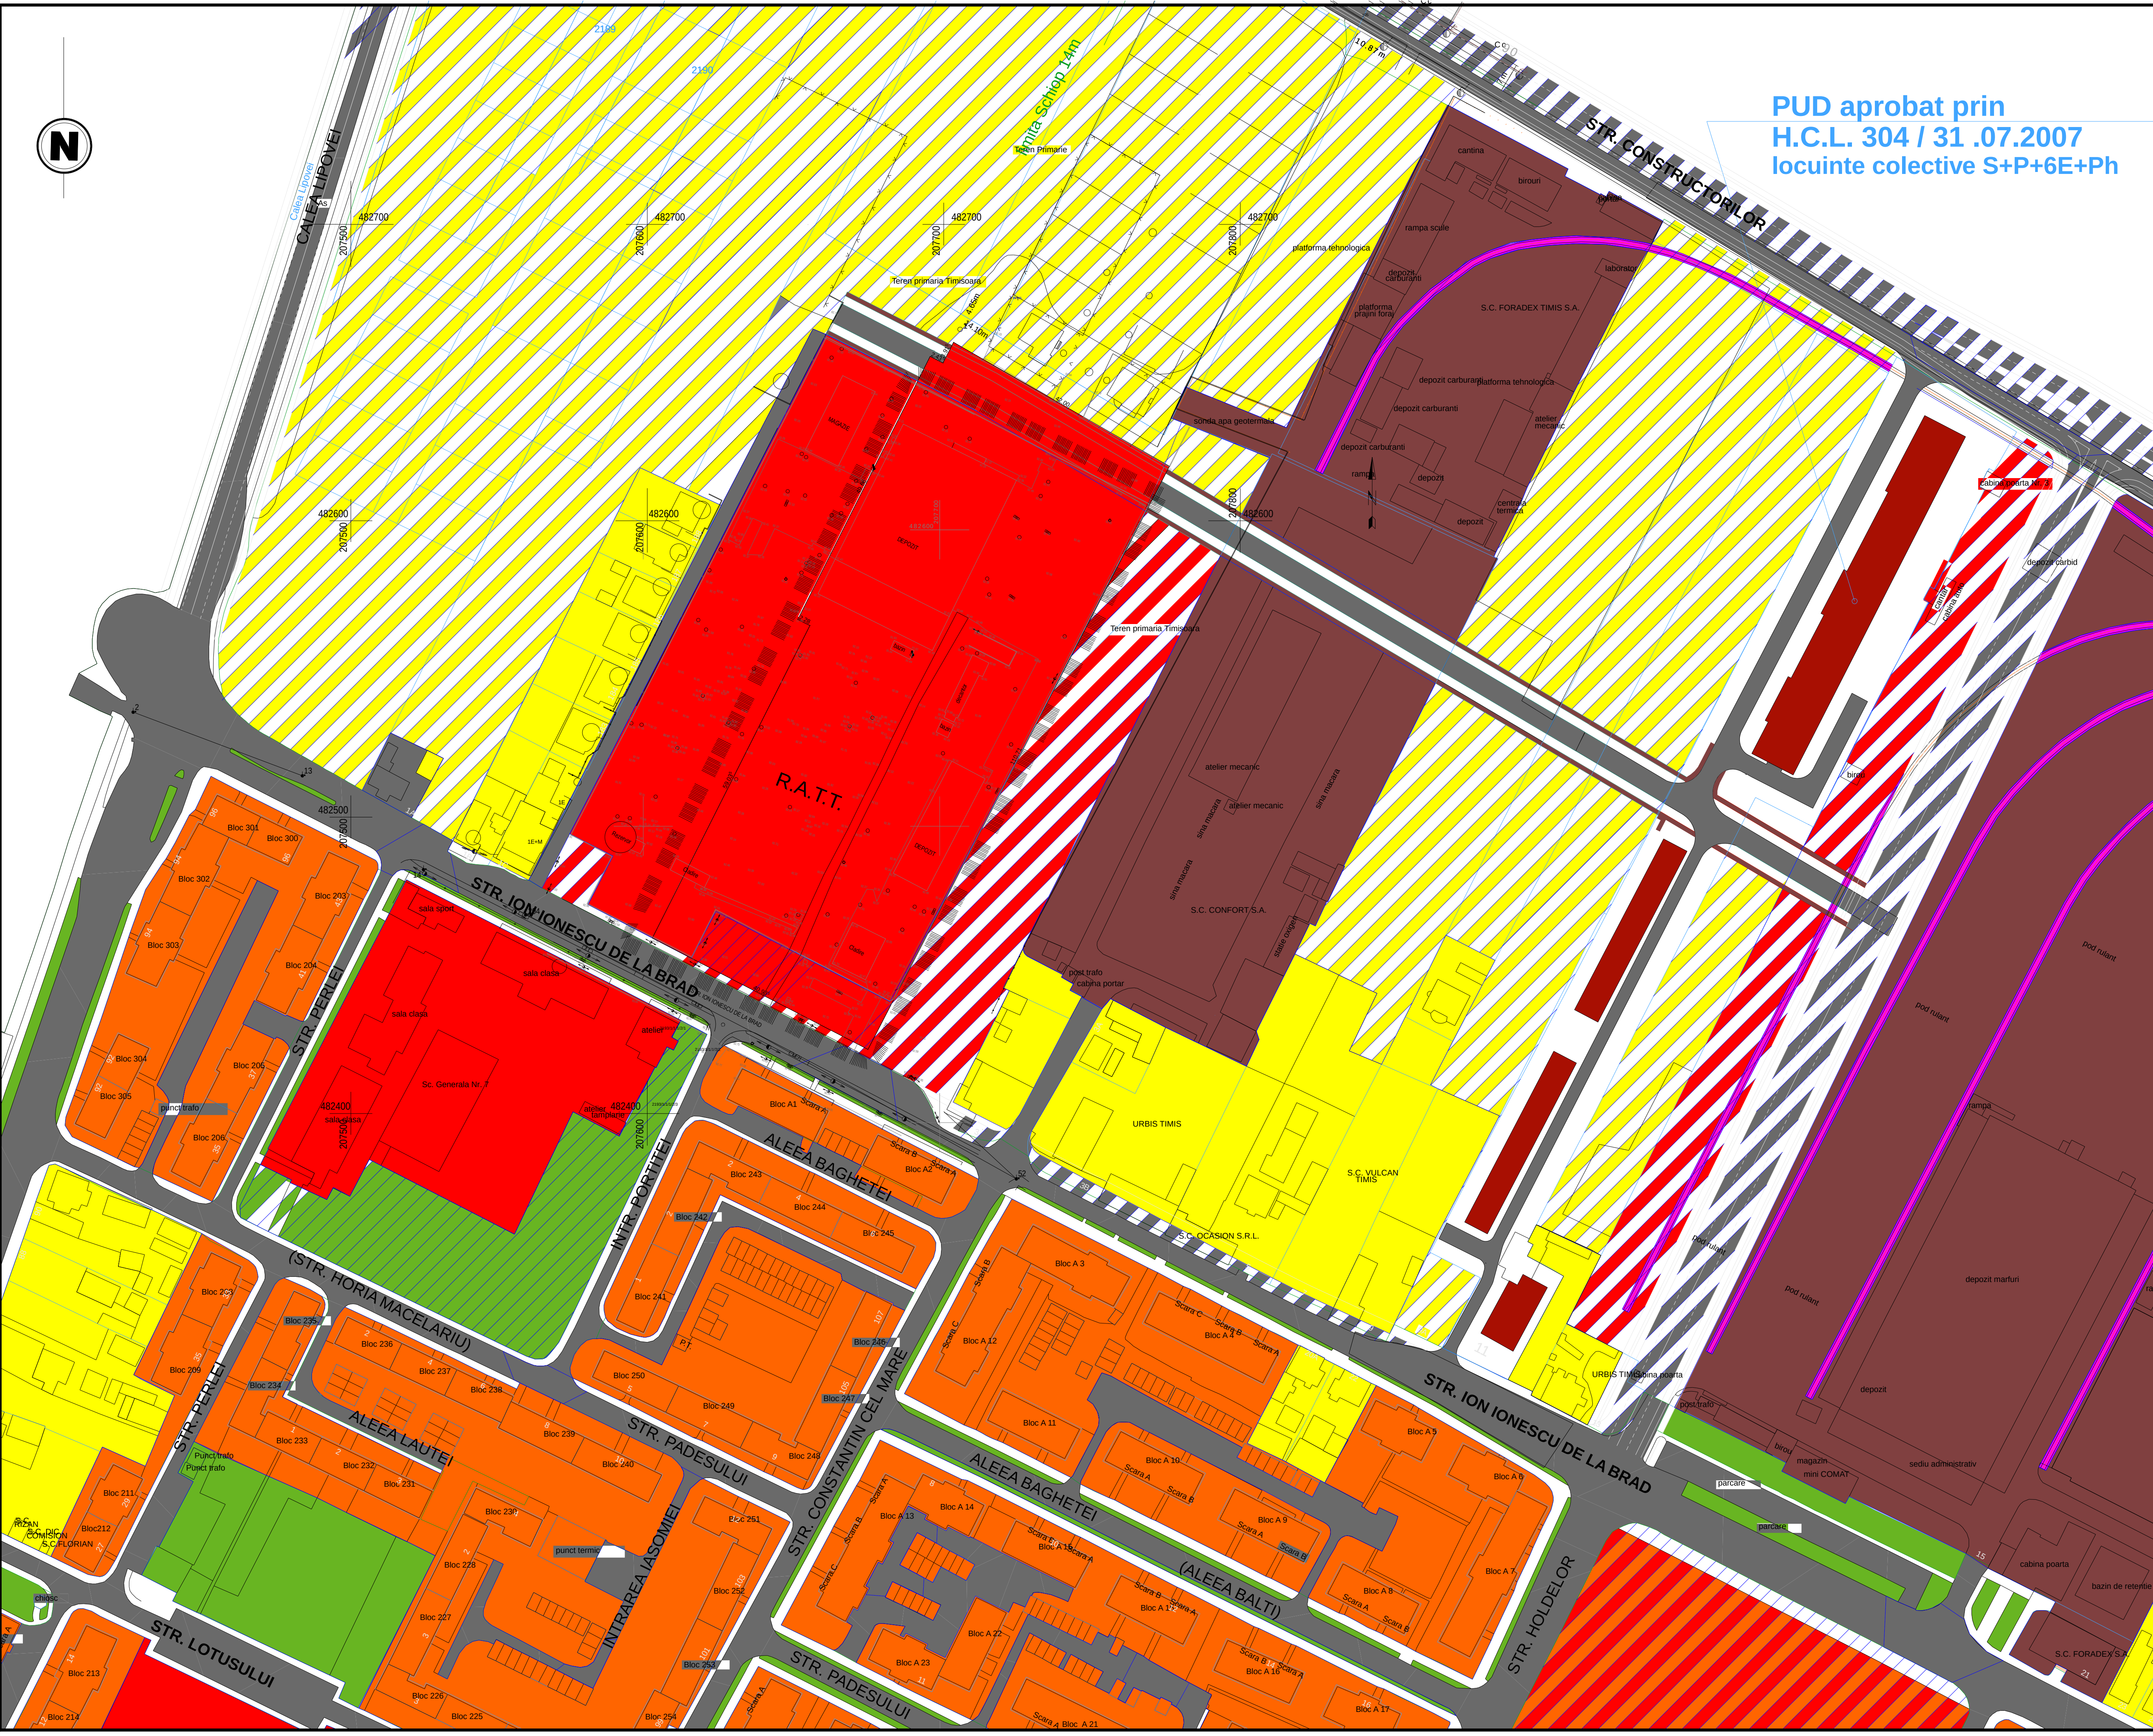

PUD aprobat prin
H.C.L. 304 / 31 .07.2007
locuinte colective S+P+6E+Ph

PLAN URBANISTIC ZONAL SI DE DETALIU
ANSAMBLU LOCUINTE SOCIALE TIMISOARA

LEGENDA	
DELIMITARI:	
	- ZONA STUDIATA
	- LIMITE PARCELE EXISTENTE
	- LIMITA STRADA
CIRCULATII:	
	- DRUMURI EXISTENTE
	- DRUMURI PROPUSE
FUNCTIUNI:	
	- ZONA REZIDENTIALA CU CLADIRI P, P+1, P+2 EXISTENTA
	- ZONA REZIDENTIALA CU CLADIRI P, P+1, P+2 PROPUSE
	- ZONA REZIDENTIALA CU CLADIRI CU MAI MULT DE 3 NIVELURI EXISTENTA
	- ZONA DE INSTITUTII PUBLICE SI SERVICII DE INTERES GENERAL EXISTENTA
	- ZONA DE INSTITUTII PUBLICE SI SERVICII DE INTERES GENERAL PROPUSE
	- ZONA UNITATILOR INDUSTRIALE EXISTENTE
	- ZONA CALE FERATA EXISTENTA
	- ZONA SPORT SI SPATII VERZI EXISTENTA
	- ZONA SPORT SI SPATII VERZI PROPUSE
	- CIRCULATII CAROSABILE EXISTENTE
	- CIRCULATII CAROSABILE PROPUSE
	- CIRCULATII PIETONALE

PLAN DE INCADRARE IN P.U.Z. ION IONESCU DE LA BRAD:



		ANSAMBLU DE LOCUINTE SOCIALE STR. ION IONESCU DE LA BRAD, Baza RATI, TIMISOARA		Nr proiect: 11/2008
SEF PROIECT		Arh. ANDREEA STRATULAT	scara 1/1000	FAZA P.U.Z.
PROIECTAT		Arh. ANDREI FILIP		Nr plansa: A02
DESENAT		Arh. ANDREI FILIP	04.2008	
PLAN DE SITUATIE EXISTENT - P.U.Z.				