P.U.Z. "Reconfigurare zonă activități economice - producție și depozitare"

SISTEM DE REFERINȚĂ PLANIMETRIC: STEREO 70
SISTEM DE REFERINȚĂ ALTIMETRIC: MAREA NEAGRĂ

Inventar de coordonate
Sistem Stereografic 1970

No. Pnt.	X [m]	Y [m]
1	485492.326	202072.367
2	485512.661	202154.962
3	485444.330	202170.148
4	485364.690	202187.535
5	485358.461	202188.893
6	485194.350	202225.306
7	485164.298	202233.059
8	485159.302	202238.051
9	485155.344	202220.819
10	485139.888	202157.897
11	485121.651	202083.860
12	485328.552	202040.625
13	485418.312	202021.873
14	485476.936	202009.684

LEGENDA:

DELIMITĂRI

- Limita zonei studiate
- Limita topografica a terenului ce face obiectul PUZ
- Linie CFR
- Limite ale imobilelor conform ridicării topografice
- Împrejmuiri existente
- Rețea LEA existentă

SIMBOLURI

- Cămin de vizitare
- Cămin rețea de ape pluviale
- Hidrant
- Răsuflător / branșament gaz
- 14 Punct de contur teren ce face obiectul PUZ
- Stâlp LEA
- Caroiaj
- Podeț

ZONIFICARE

- Teren proprietate privată a persoanelor fizice sau juridice
- Teren proprietate publică de interes local
- Teren proprietate publică de interes național
- Zona de siguranță a Căii Ferate 20m din ax
- Carosabil existent Calea Torontalului - DN6
- Servitute de trecere cu piciorul și auto în cadrul terenului cu nr. cad. 406506 în favoarea SCA Packaging Romania srl

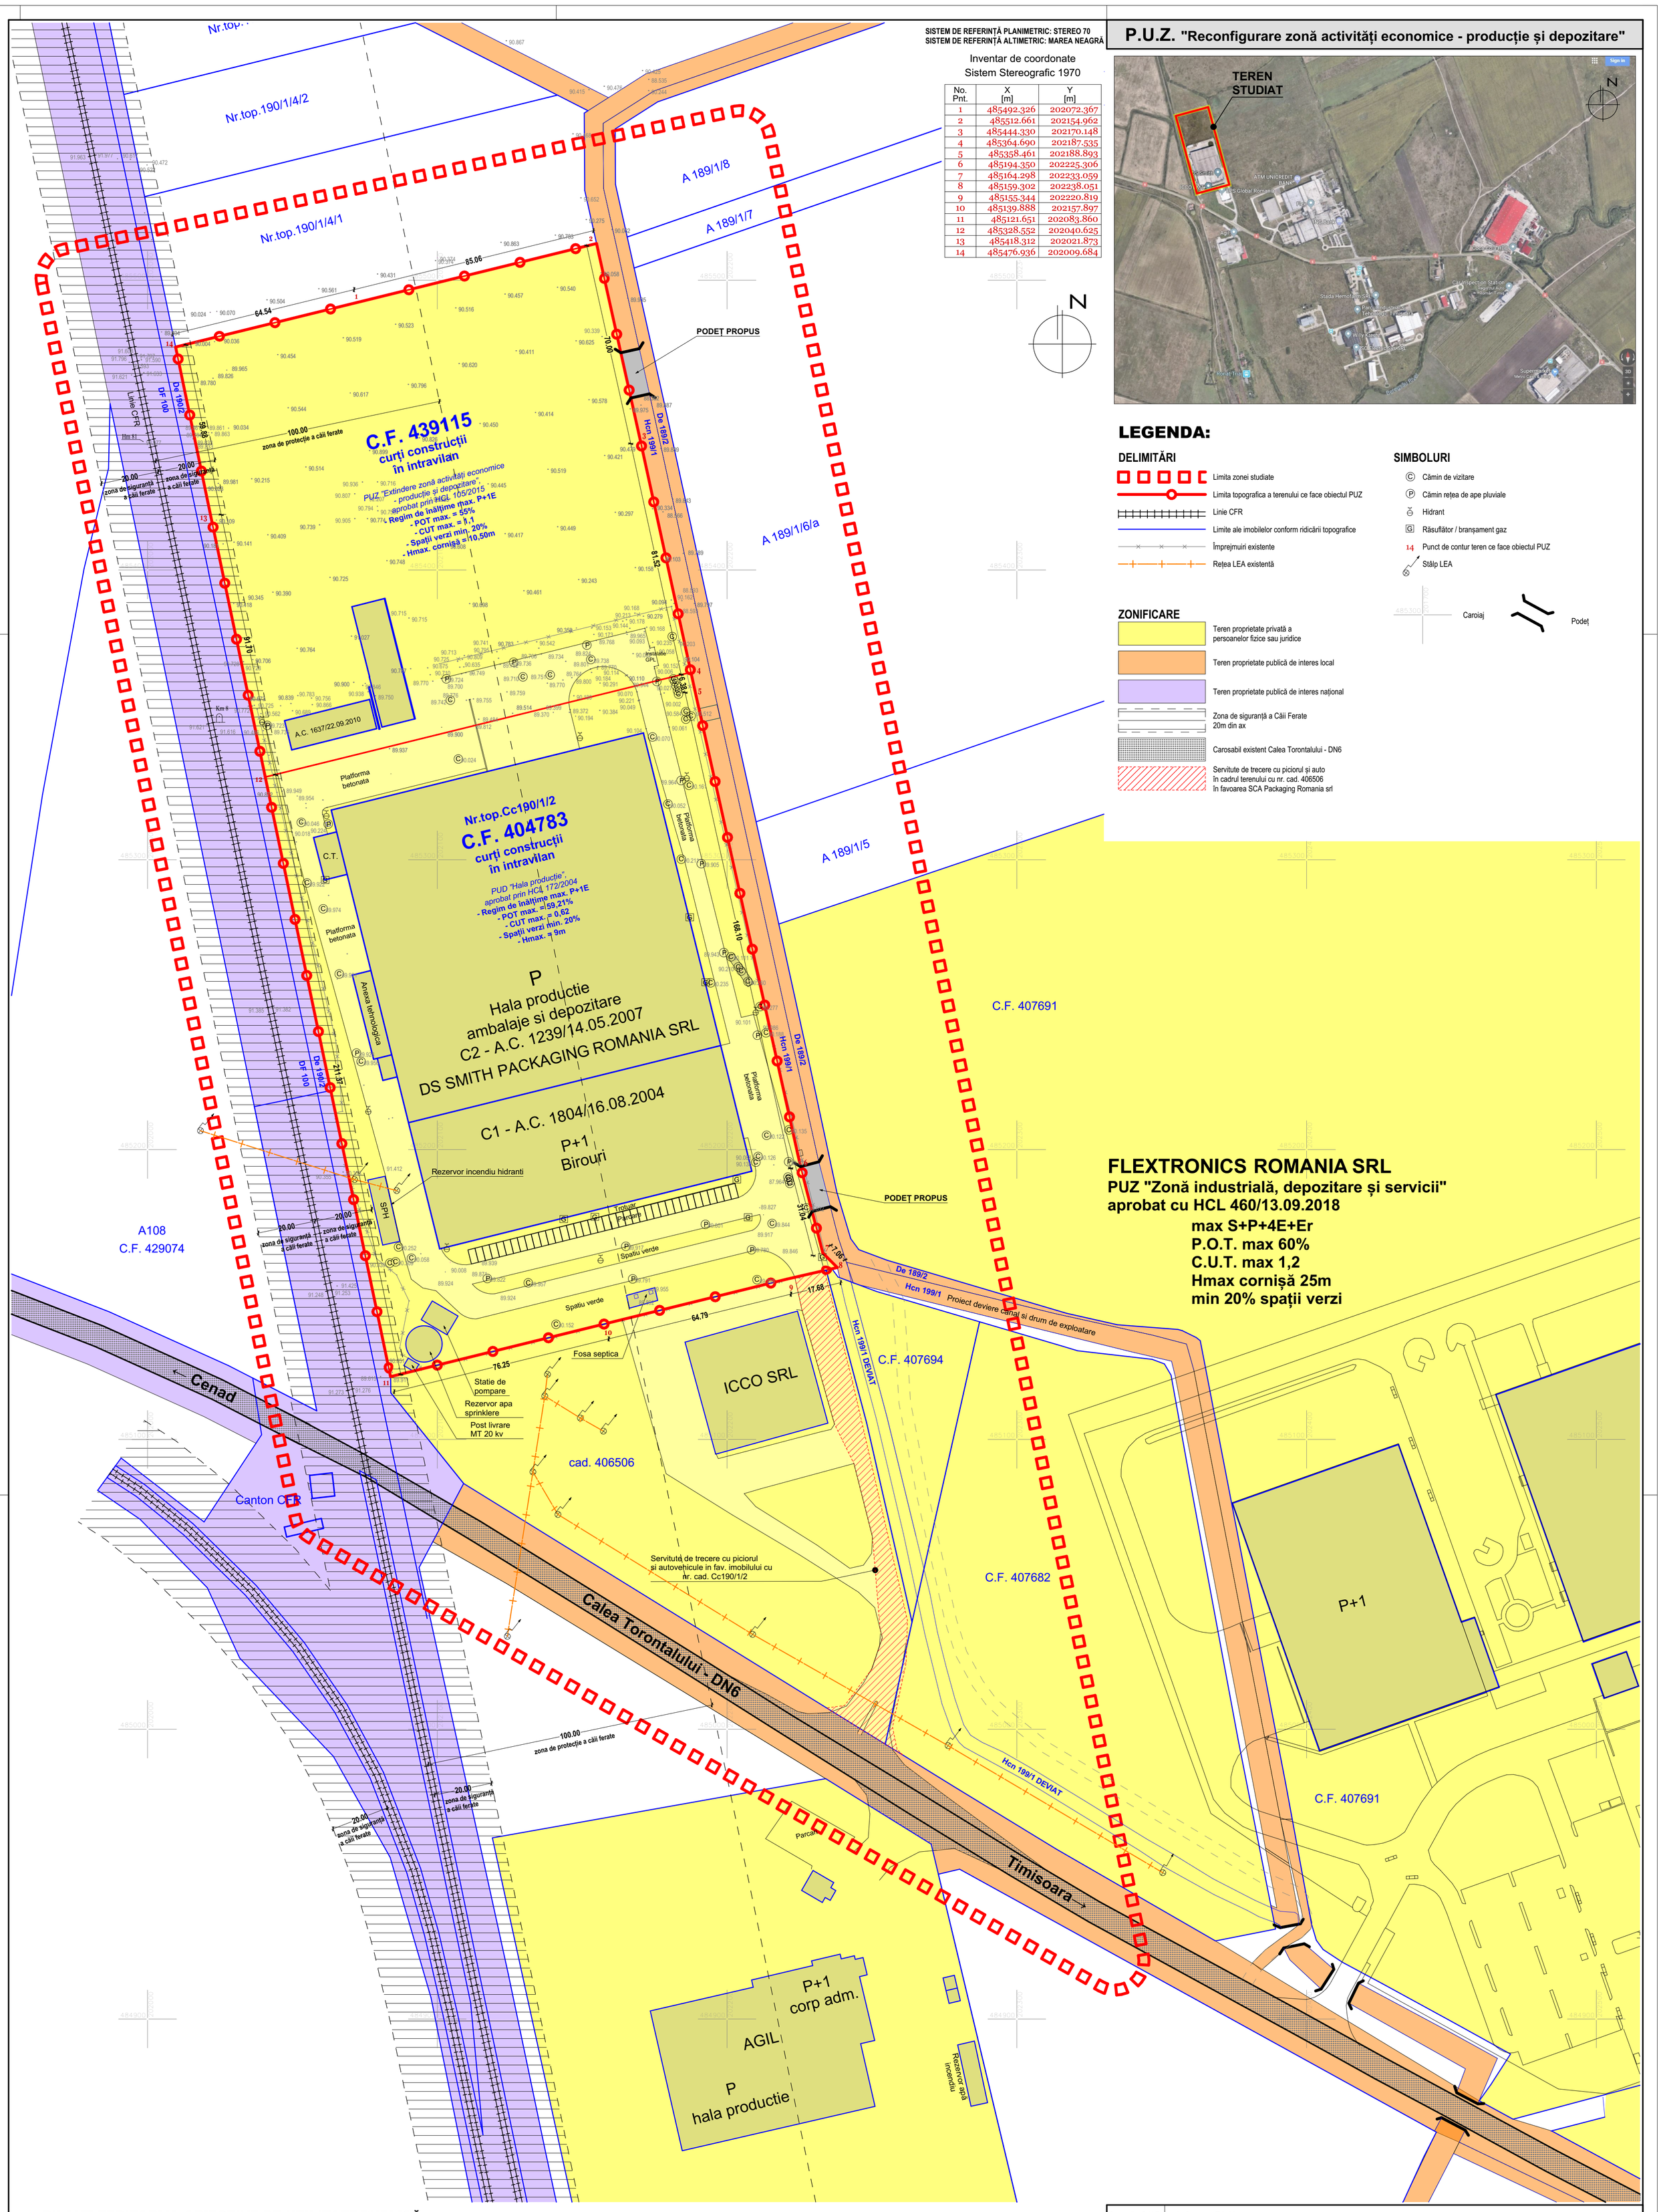

BILANȚ TERITORIAL OBIECTIVE DE UTILITATE PUBLICĂ:

	EXISTENT:		PROPUS:	
TEREN PROPRIETATE PRIVATĂ A PERSOANELOR FIZICE SAU JURIDICE	55 063 mp	100,00%	55 063 mp	100,00%
TEREN PENTRU DRUMURI PUBLICE	-		-	
TOTAL:	55 063 mp	100,00%	55 063 mp	100,00%

Specialist R.U.R.	arh. Georgeta Trîmbițaș		
Proiectant:	S.C. "POLIFORM" S.R.L. CUI 19005548 J35/2824/2006 ☎ (+4) 0744 69 80 12, (+4) 0256 43 22 12 office@trimbitas.ro	Denumire proiect:	PLAN URBANISTIC ZONAL "Reconfigurare zonă activități economice - producție și depozitare" Timișoara, Calea Torontalului - DN 6, km 7 dreapta, jud. Timiș, CF nr. 404783, 439115
Colaborator Urbanism:	S.C. "ARHITECT TRIMBITAS" S.R.L. CUI 7951780 J35/1396/1995		
Sef proiect:	arh. Georgeta Trîmbițaș	Beneficiar:	S.C. DS SMITH PACKAGING ROMANIA S.R.L.
Proiectat:	arh. Alina Narița	Scara:	1:1000
Desenat:	arh. Alina Narița	Denumire planșă:	CIRCULAȚIA TERENURILOR
Verificat:	arh. Camil Milincu		

Nr. proiect: P92/2018
Faza: P.U.Z.
Data: iulie 2019
Nr. planșă: P92 - A05