



P.U.D. CLADIRE P+2E - LOCUINTE SI FUNCTIUNI COMPLEMENTARE

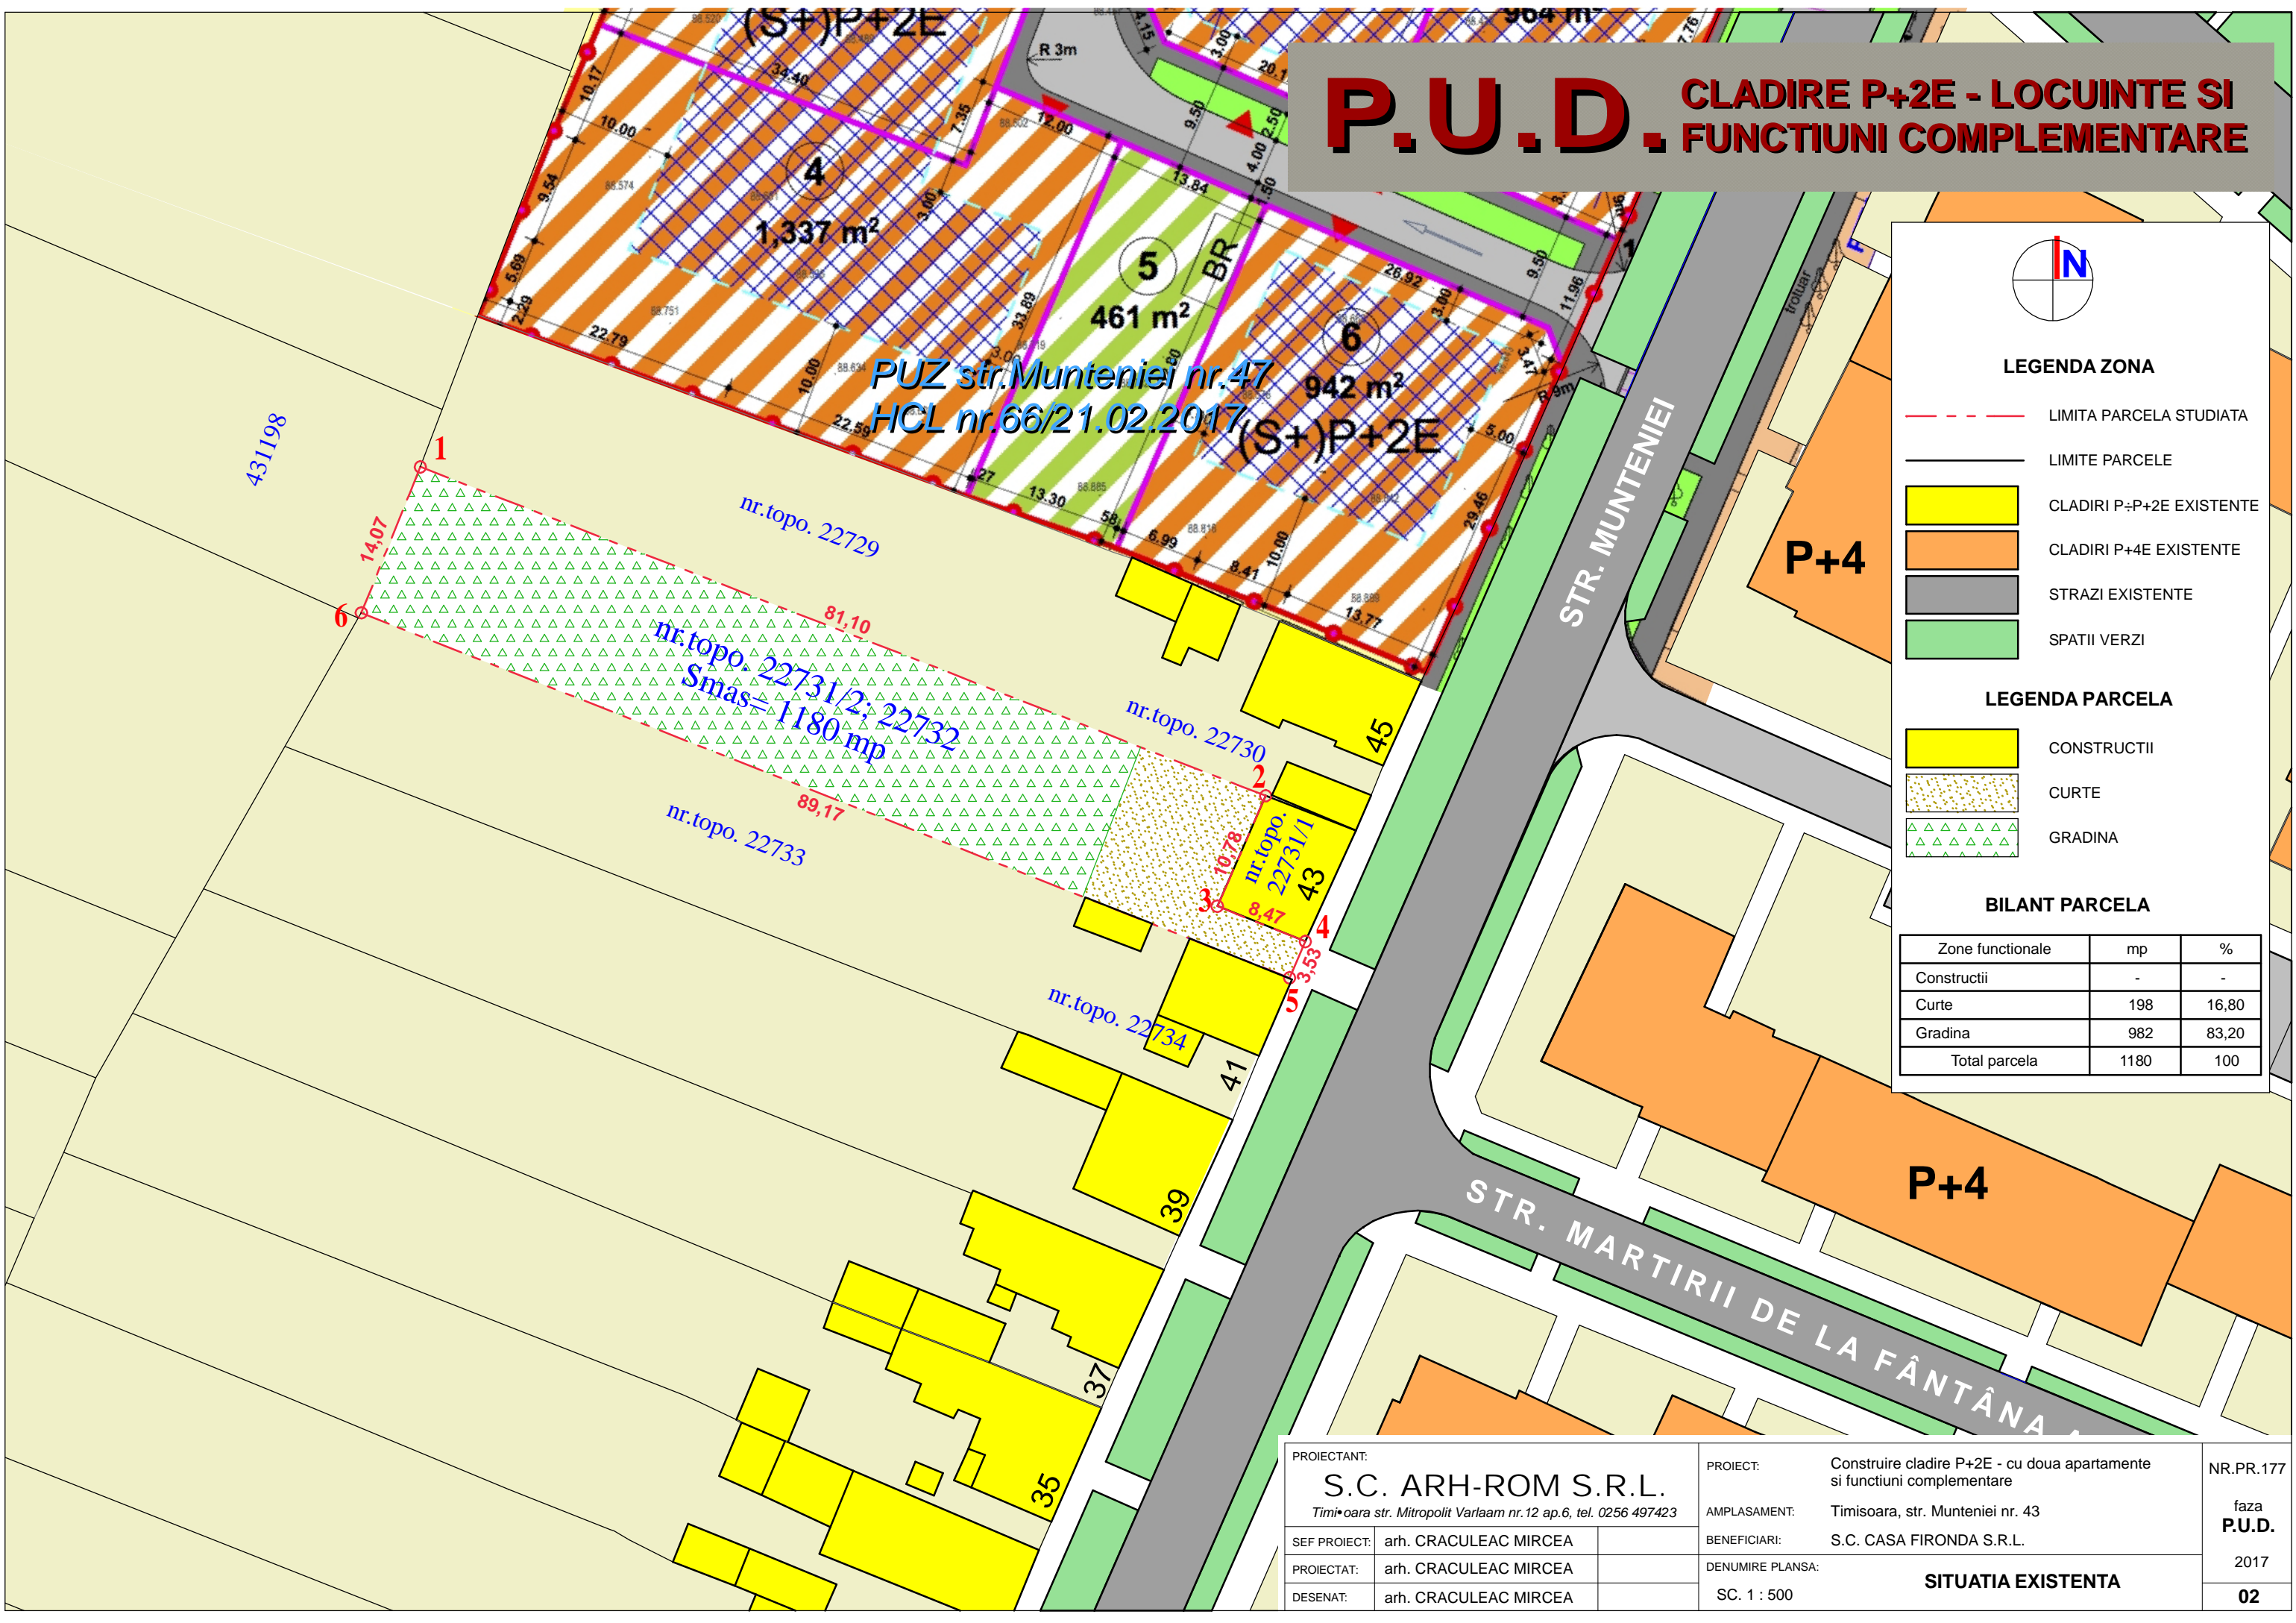

PUZ str. Munteniei nr. 47
HCL nr. 66/21.02.2017

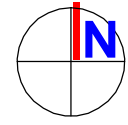

LEGENDA ZONA

- LIMITA PARCELA STUDIATA
- LIMITE PARCELE
- CLADIRI P=P+2E EXISTENTE
- CLADIRI P+4E EXISTENTE
- STRAZI EXISTENTE
- SPATII VERZI

LEGENDA PARCELA

- CONSTRUCTII
- CURTE
- GRADINA

BILANT PARCELA

Zone functionale	mp	%
Constructii	-	-
Curte	198	16,80
Gradina	982	83,20
Total parcela	1180	100

PROIECTANT: S.C. ARH-ROM S.R.L. Timișoara str. Mitropolit Varlaam nr.12 ap.6, tel. 0256 497423	PROIECT: Construire cladire P+2E - cu doua apartamente si functiuni complementare	NR.PR.177 faza P.U.D.
SEF PROIECT: arh. CRACULEAC MIRCEA	AMPLASAMENT: Timisoara, str. Munteniei nr. 43	
PROIECTAT: arh. CRACULEAC MIRCEA	BENEFICIARI: S.C. CASA FIRONDA S.R.L.	2017
DESENAT: arh. CRACULEAC MIRCEA	DENUMIRE PLANSA: SC. 1 : 500	SITUATIA EXISTENTA 02