



P.U.D. CLADIRE P+2E - LOCUINTE SI FUNCTIUNI COMPLEMENTARE

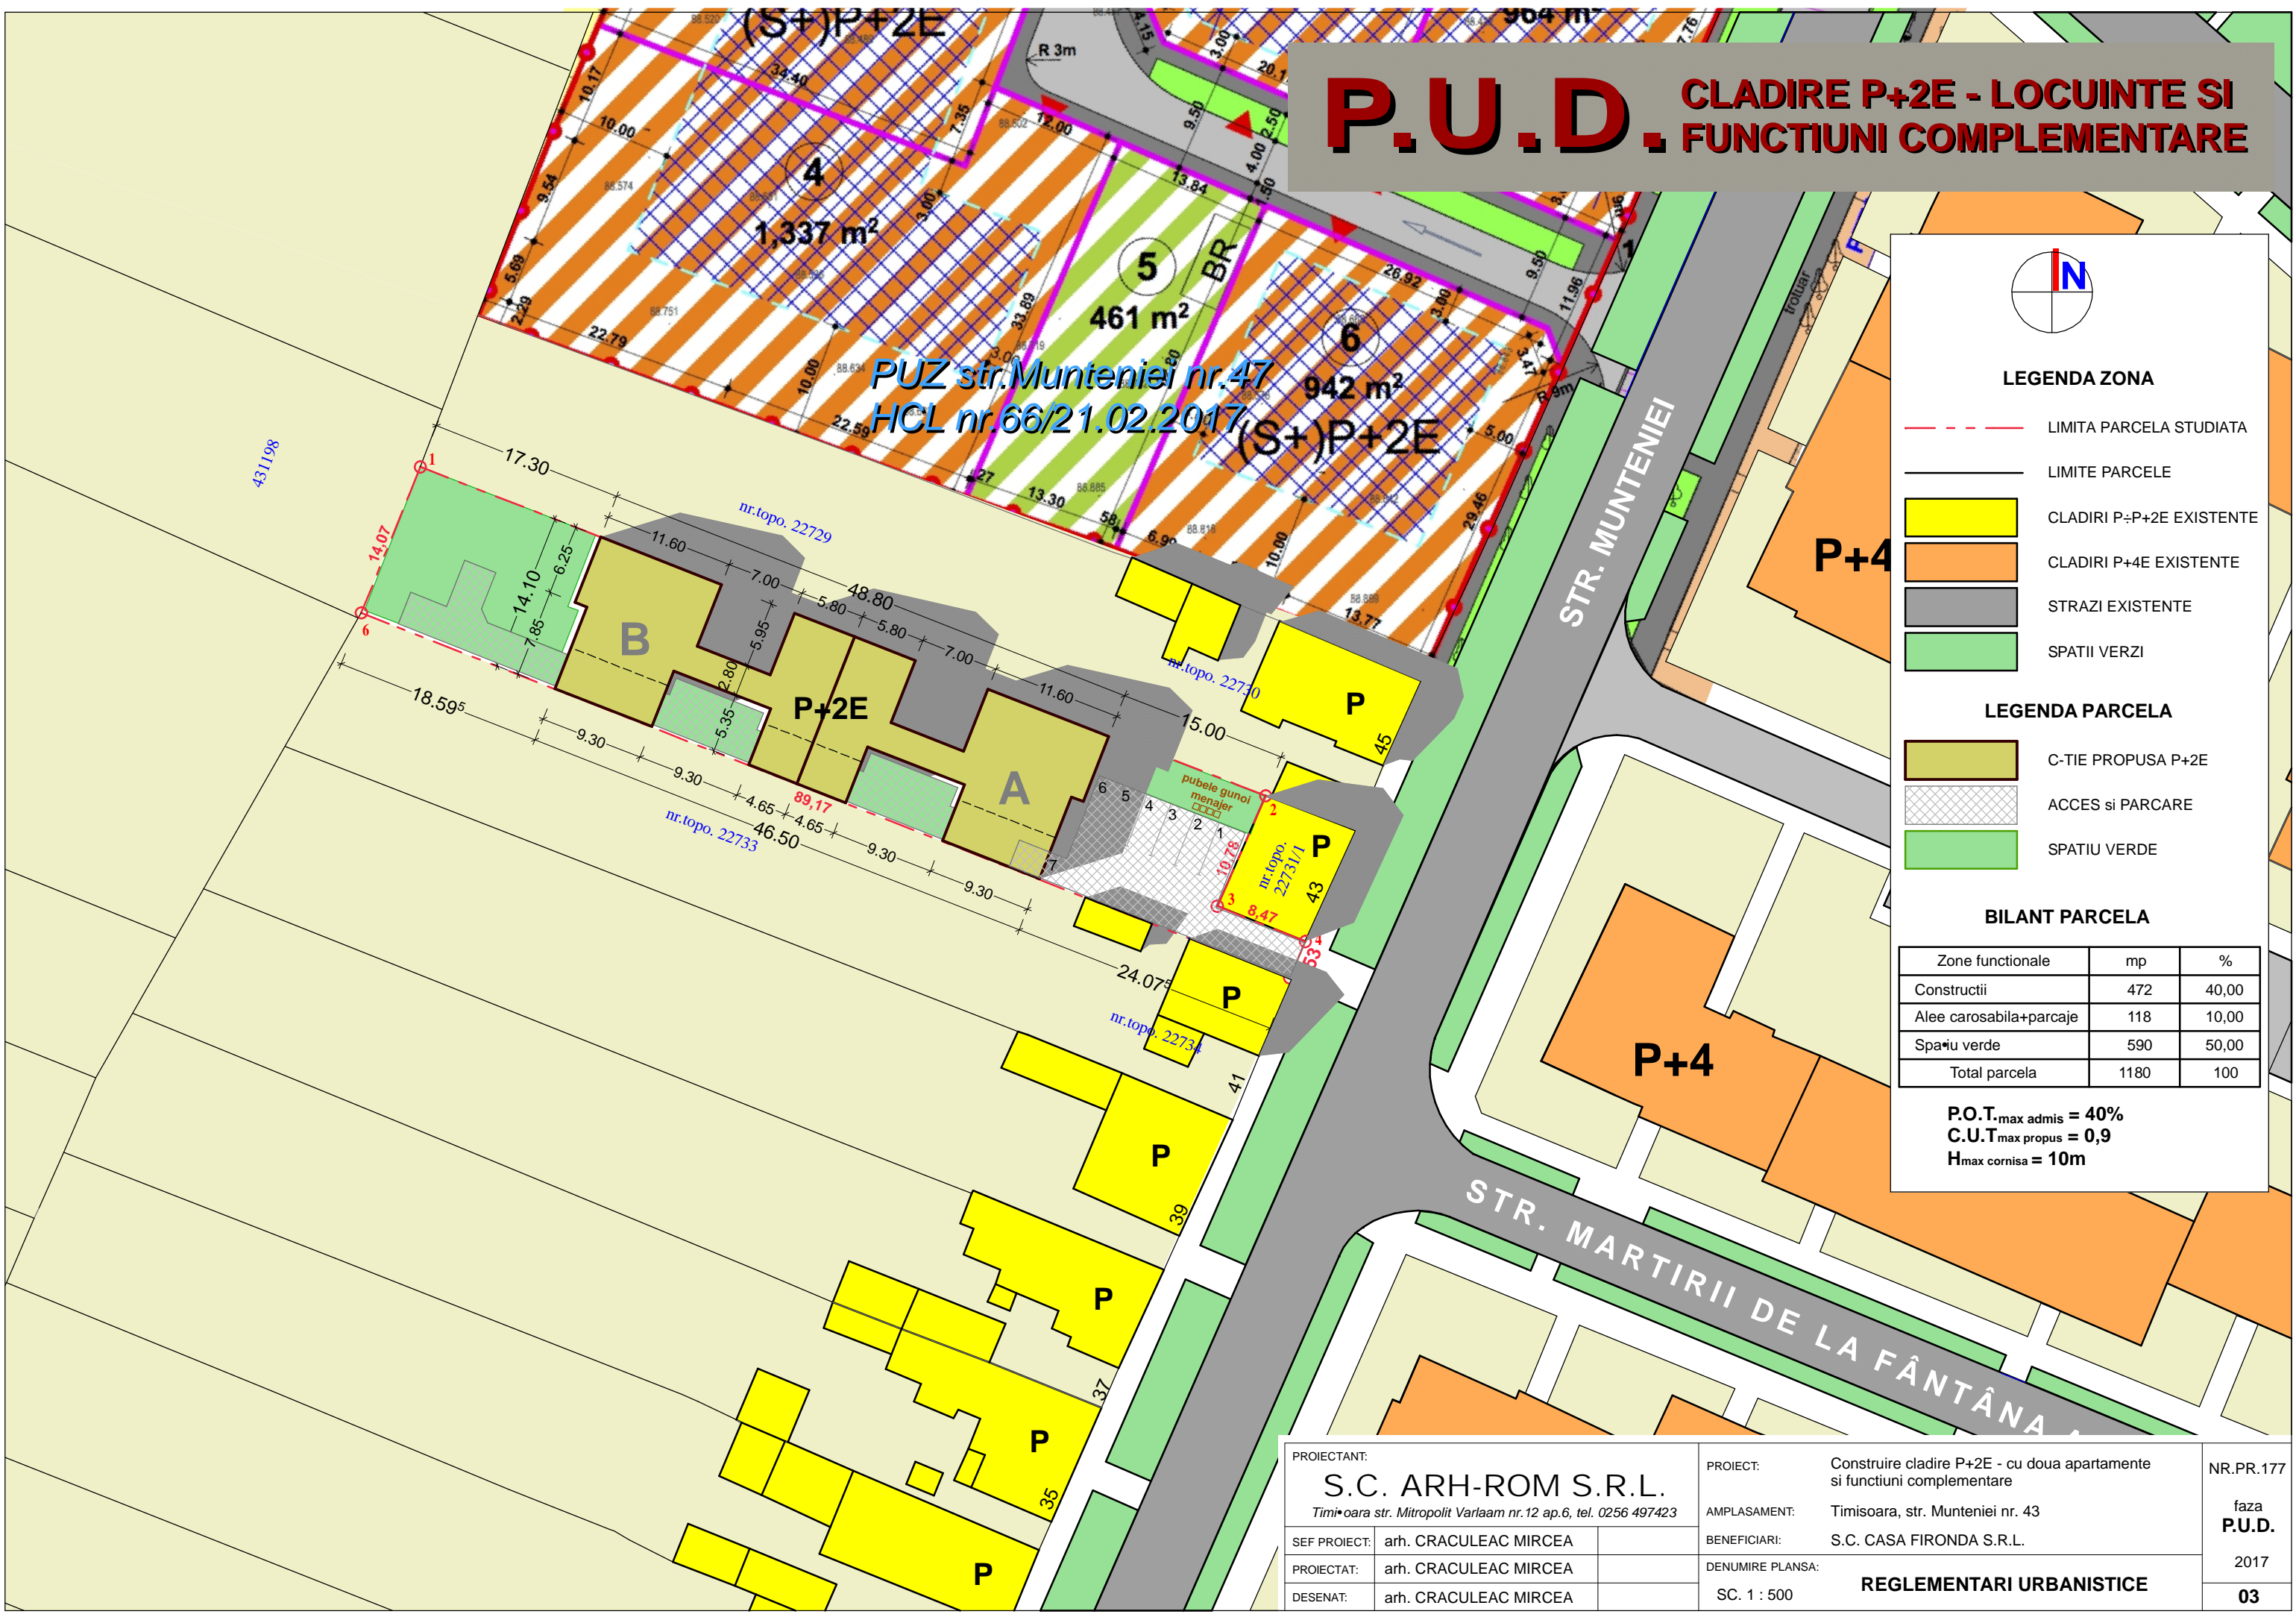

PUZ str. Munteniei nr. 47
HCL nr. 66/21.02.2017

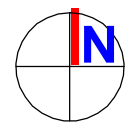

LEGENDA ZONA

- LIMITA PARCELA STUDIATA
- LIMITE PARCELE
- CLADIRI P+P+2E EXISTENTE
- CLADIRI P+4E EXISTENTE
- STRAZI EXISTENTE
- SPATII VERZI

LEGENDA PARCELA

- C-TIE PROPUSA P+2E
- ACCES SI PARCARE
- SPATIU VERDE

BILANT PARCELA

Zone functionale	mp	%
Constructii	472	40,00
Alee carosabila+parcaje	118	10,00
Spatiu verde	590	50,00
Total parcela	1180	100

P.O.T. max admis = 40%
C.U.T. max propus = 0,9
H max cornisa = 10m

PROIECTANT: S.C. ARH-ROM S.R.L. Timisoara str. Mitropolit Varlaam nr.12 ap.6, tel. 0256 497423	PROIECT: Construire cladire P+2E - cu doua apartamente si functiuni complementare	NR.PR.177
SEF PROIECT: arh. CRACULEAC MIRCEA	AMPLASAMENT: Timisoara, str. Munteniei nr. 43	faza P.U.D.
PROIECTAT: arh. CRACULEAC MIRCEA	BENEFICIARI: S.C. CASA FIRONDA S.R.L.	2017
DESENAT: arh. CRACULEAC MIRCEA	DENUMIRE PLANSĂ: REGLEMENTARI URBANISTICE	03
	SC. 1 : 500	