
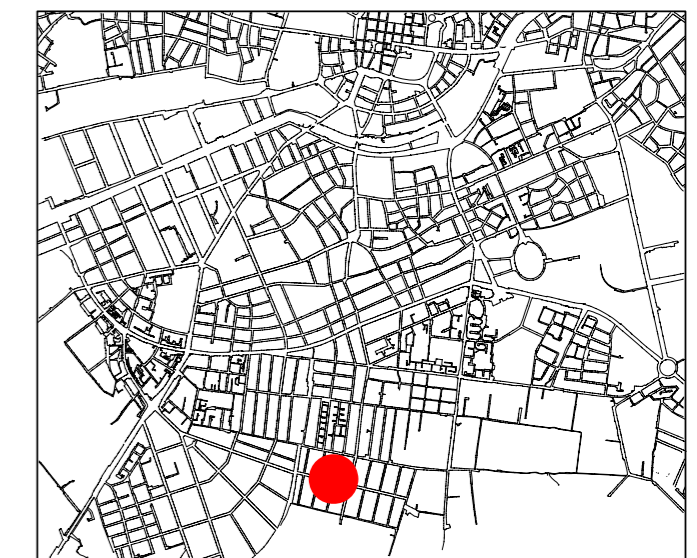


P.U.D. CONSTRUIRE LOCUINTA COLECTIVA P+2E+Eretras

Timisoara, Str. Alunis, nr. 30

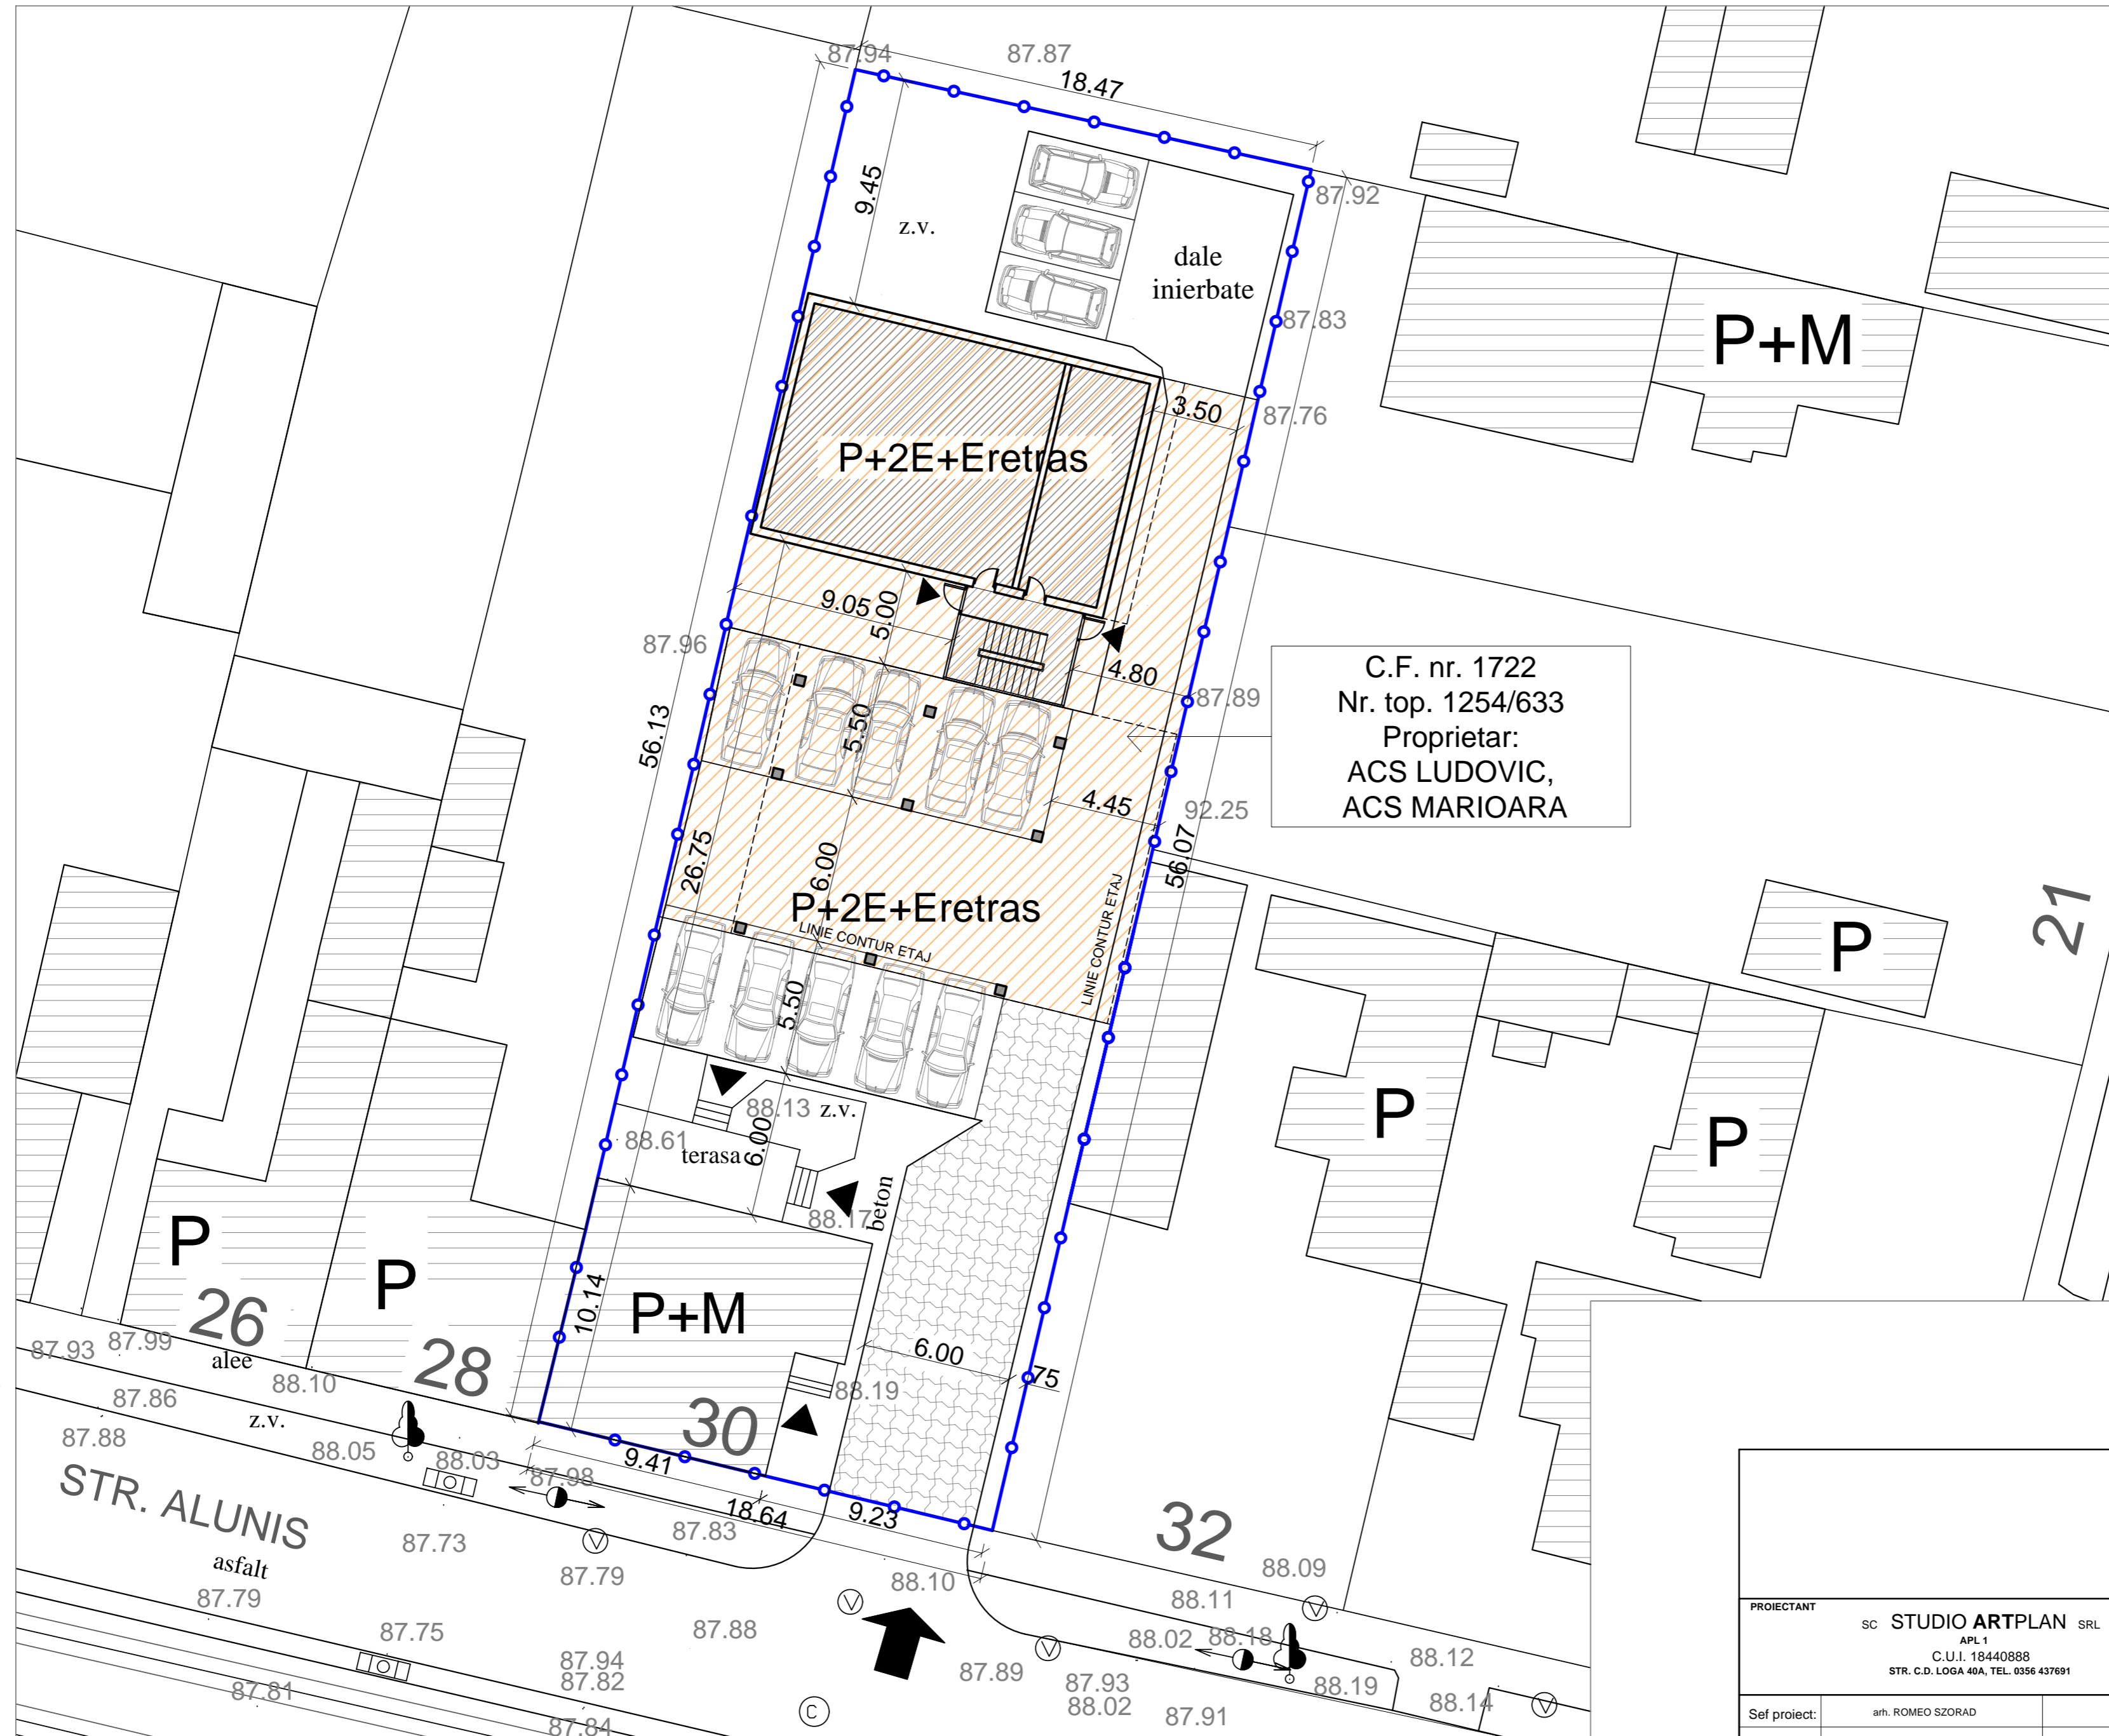

- LEGENDA:**
- Limita parcelei studiate
 - Acces pe parcela (auto + pietonal)
 - Cladiri existente
 - Imobil propus P+2E+Eretras

- PROPUNERE:**
- Ziduri parter
 - Conturul etajelor
 - Aria de implantare
 - Parcaje supraterrane
 - Acces cladire
 - Circulatia pe verticala

EXISTENT:

St = 1079.00 mp
 Sc = 156.47 mp
 Sd = 312.94 mp
 POT max. existent = 14.51%
 CUT max. existent = 0.29

EXISTENT CU GARAJUL DEMOLAT:

St = 1079.00 mp
 Sc = 105.50 mp
 Sd = 211.00 mp
 POT max. = 9.80%
 CUT max. = 0.19

PROPUS:

St = 1079.00 mp
 Sc = 351.00 mp
 Sd = 1112.55 mp
 POT max. propus = 32.5%
 CUT max. propus = 1.03

PROIECTANT SC STUDIO ARTPLAN SRL APL 1 C.U.I. 18440888 STR. C.D. LOGA 40A, TEL. 0356 437691		BENEFICIAR ACS LUDOVIC, ACS MARIOARA Timisoara, Str. Alunis, nr.30	PR. NR. 50 / 2007
TITLUL PROIECTULUI PLAN URBANISTIC DE DETALIU CONSTRUIRE LOCUINTA COLECTIVA P+2E+Eretras Timisoara, Str. Alunis, nr.30 CF. nr. 1722, nr. top. 1254/633		FAZA P.U.D.	
Sef proiect: arh. ROMEO SZORAD	Proiectat: arh. ANDREI RACOLTA	SCARA 1:200	DATA MAI. 2007
Desenat: student arh. ANDREEA TORJOC		TITLUL PLANSEI PLAN DE SITUATIE PROPUNERE PARCARI LA NIVELUL PARTERULUI	
		PL. NR. 03	