
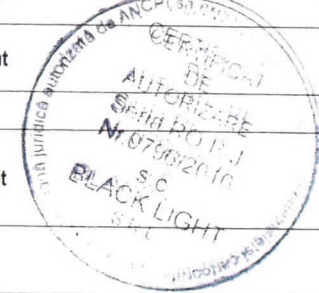




SITUATIA JURIDICA A IMOBILULUI

Nr. CF Timisoara	Nr. topografic	Descrierea imobilului	Supraf. CF (mp)	Inscrieri privitoare la proprietate	Sarcini	Obs
A. Conform CF						
409038	27521/1/1	Curti constructii intravilan (zona verde)	6359	422/21.01.1980 Intabulare drept de proprietate dobandit prin expropriere cota actuala 1/1 STATUL ROMAN	115529/28.09.2009 Act administrativ nr. 752/11.08.2009 emis de Primaria Timisoara Intabulare drept de concesiune asupra 17 mp din teren pe o perioada de 10 ani de la data incheierii contractului, in favoarea: COBLIS IOAN	
436289	27519	Teren	2479	422/21.01.1980 Intabulare drept de proprietate dobandit prin expropriere cota actuala 1/1 STATUL ROMAN	nu sunt	
B. Dupa dezlipire imobil						
nou	LOT 1 (27521/1/1/1)	Curti constructii intravilan (zona verde)	5718	422/21.01.1980 Intabulare drept de proprietate dobandit prin expropriere cota actuala 1/1 STATUL ROMAN	115529/28.09.2009 Act administrativ nr. 752/11.08.2009 emis de Primaria Timisoara Intabulare drept de concesiune asupra 17 mp din teren pe o perioada de 10 ani de la data incheierii contractului, in favoarea: COBLIS IOAN	propus pentru inscriere drept de proprietate Municipiul Timisoara - domeniu privat
nou	LOT 2 (27521/1/1/2)	Curti constructii intravilan (zona verde)	641			
nou	LOT 1 (27519/1)	Teren	119			
nou	LOT 2 (27519/2)	Teren	2360			
C. Dupa alipire						
nou	LOT 1 (27521/1/1/2, 27519/2)	Curti constructii intravilan	3001	422/21.01.1980 Intabulare drept de proprietate dobandit prin expropriere cota actuala 1/1 STATUL ROMAN	nu sunt	propus pentru inscriere drept de proprietate Municipiul Timisoara - domeniu privat


RE IN ZONA

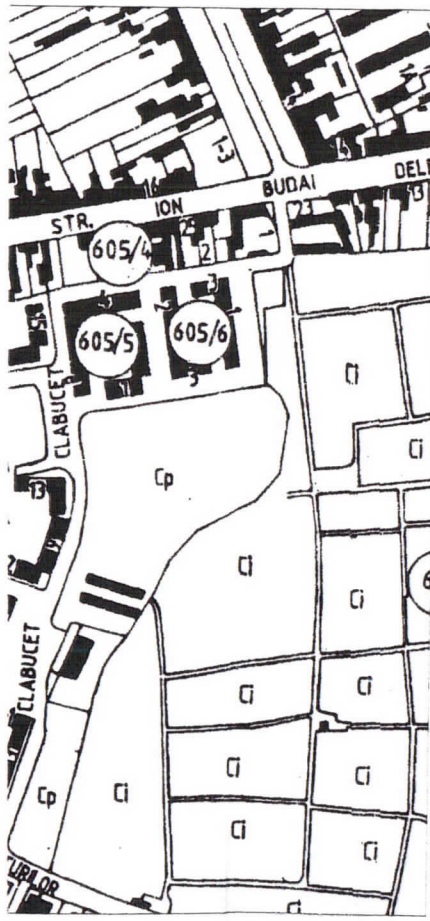

		Timisoara, str. Virtutii nr. 1 Tel.: 0356 - 808 870 Fax: 0356 - 808 871 e-mail: office@blacklight.ro	Denumire proiect: Documentatie pentru dezlipirea imobilelor inscrise in CF nr. 409038 respectiv CF nr. 436289, si ulterior alipirea imobilelor rezultate, situate in zona strazilor Prahova-Clabucet, UAT Timisoara Beneficiar: Primaria Municipiului Timisoara	Nr. proiect 2648/2017
Şef proiect	ing. Daniel Mircea ACHIM	Scara 1:500 1:1000 1:1000 1:1000 1:5000	Planse: Plan situatie Plan parcelar conform CF Plan parcelar dupa dezlipire Plan parcelar dupa alipire Plan de incadrare in zona	Faza: HCL ptr. DZ-AL
Întocmit	ing. Raluca Mihaela DAMIAN	Data 07.2018		
Desenat	ing. Raluca Mihaela DAMIAN			

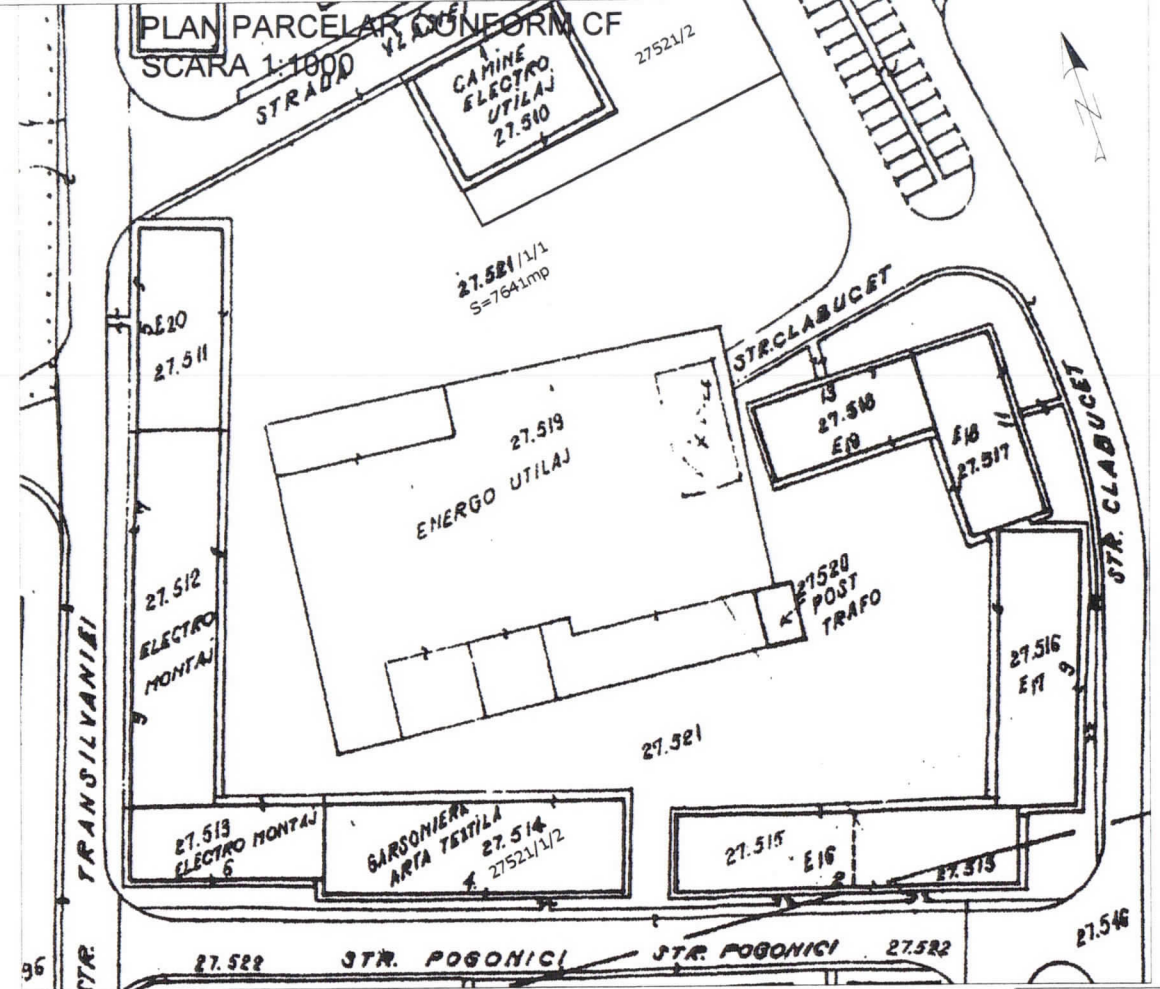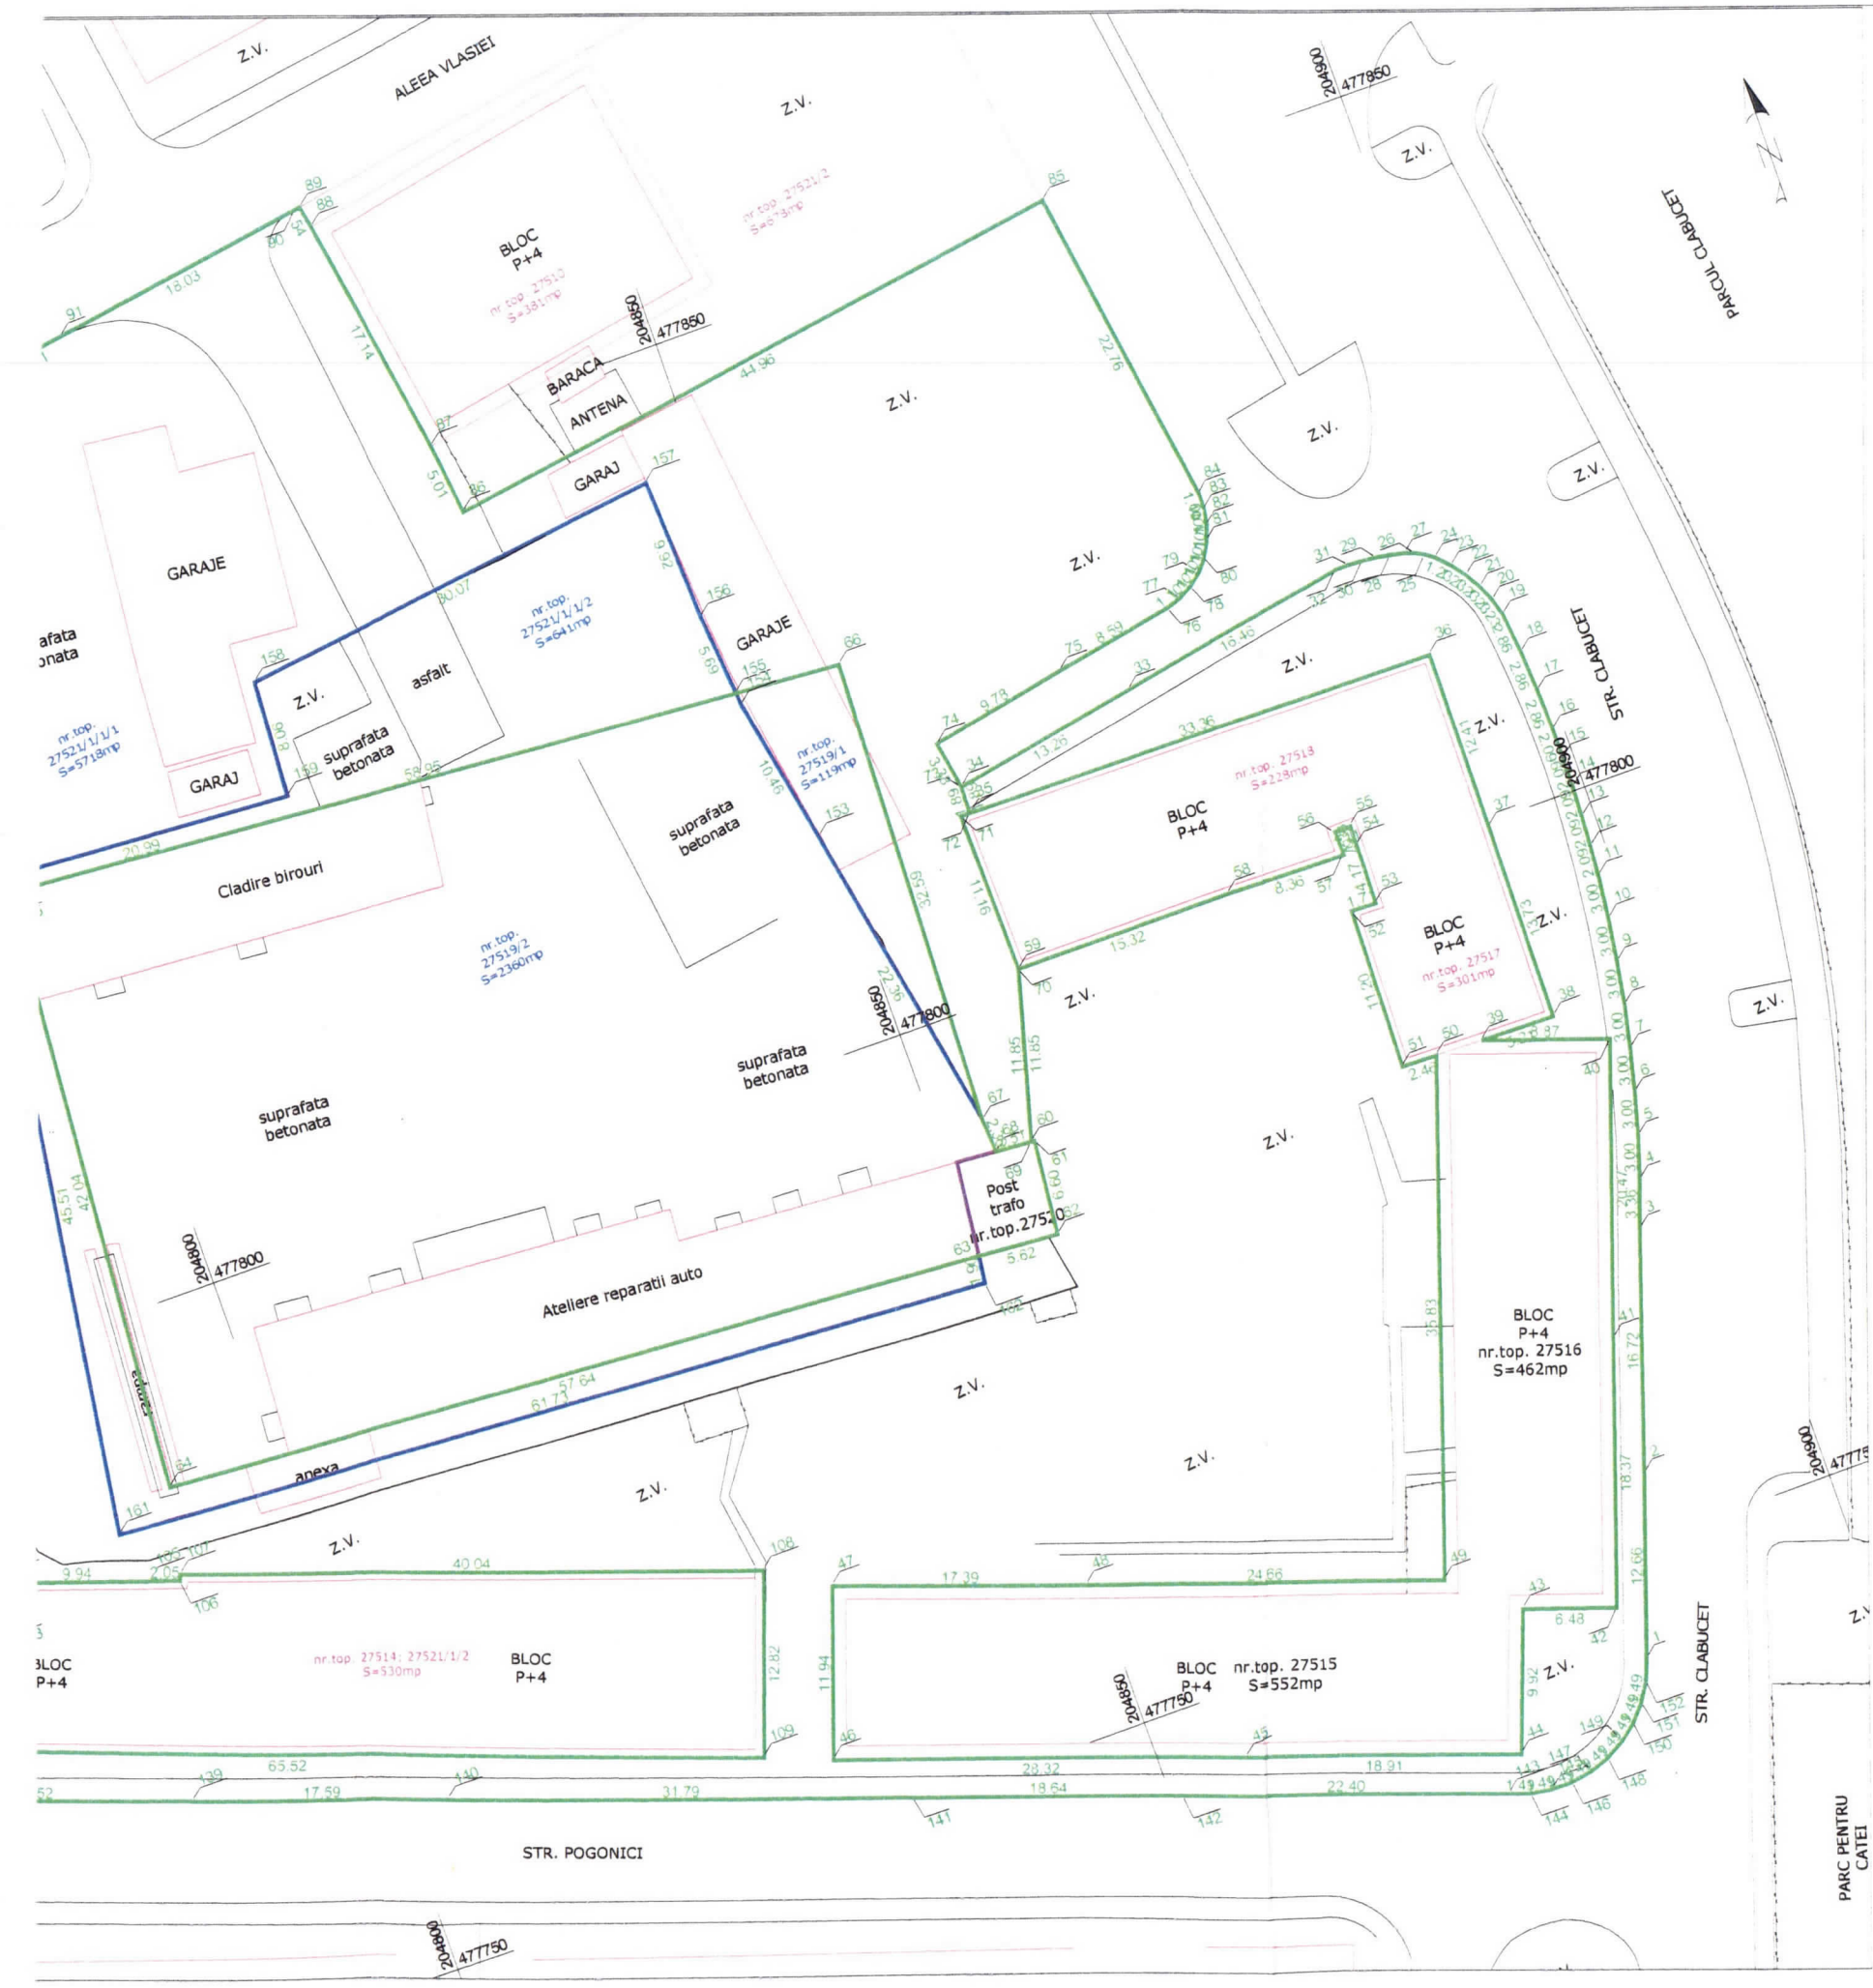

PLAN DE INCADRARE IN ZONA
SCARA 1:5000

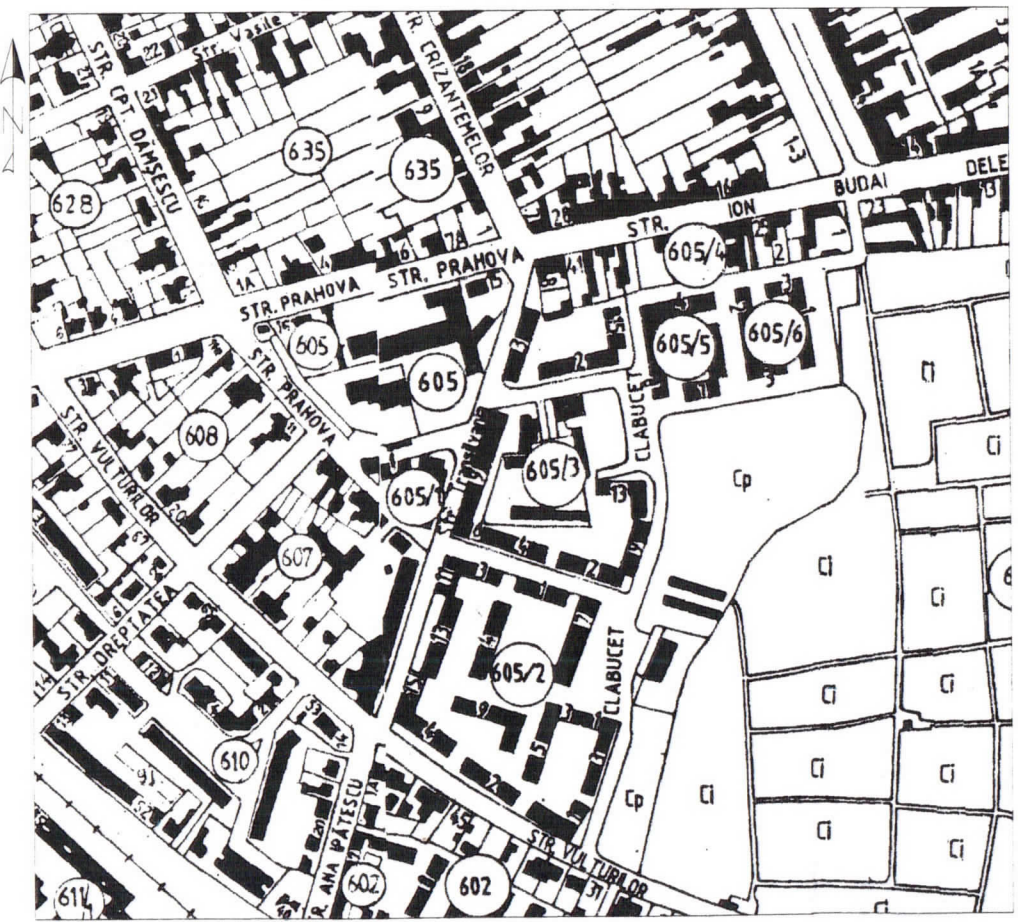

Nr. CF Timisoara	N
A. Conform CF	
409038	
436289	
B. Dupa dezlipiri	
nou	(
nou	(
nou	
nou	
C. Dupa alipire	
nou	(