


PLAN URBANISTIC ZONAL

P.U.Z.

LOCUINTE SI DOTARI
TIMISOARA, str. SULINA NR. 19-21

Echipare editata
1:1000

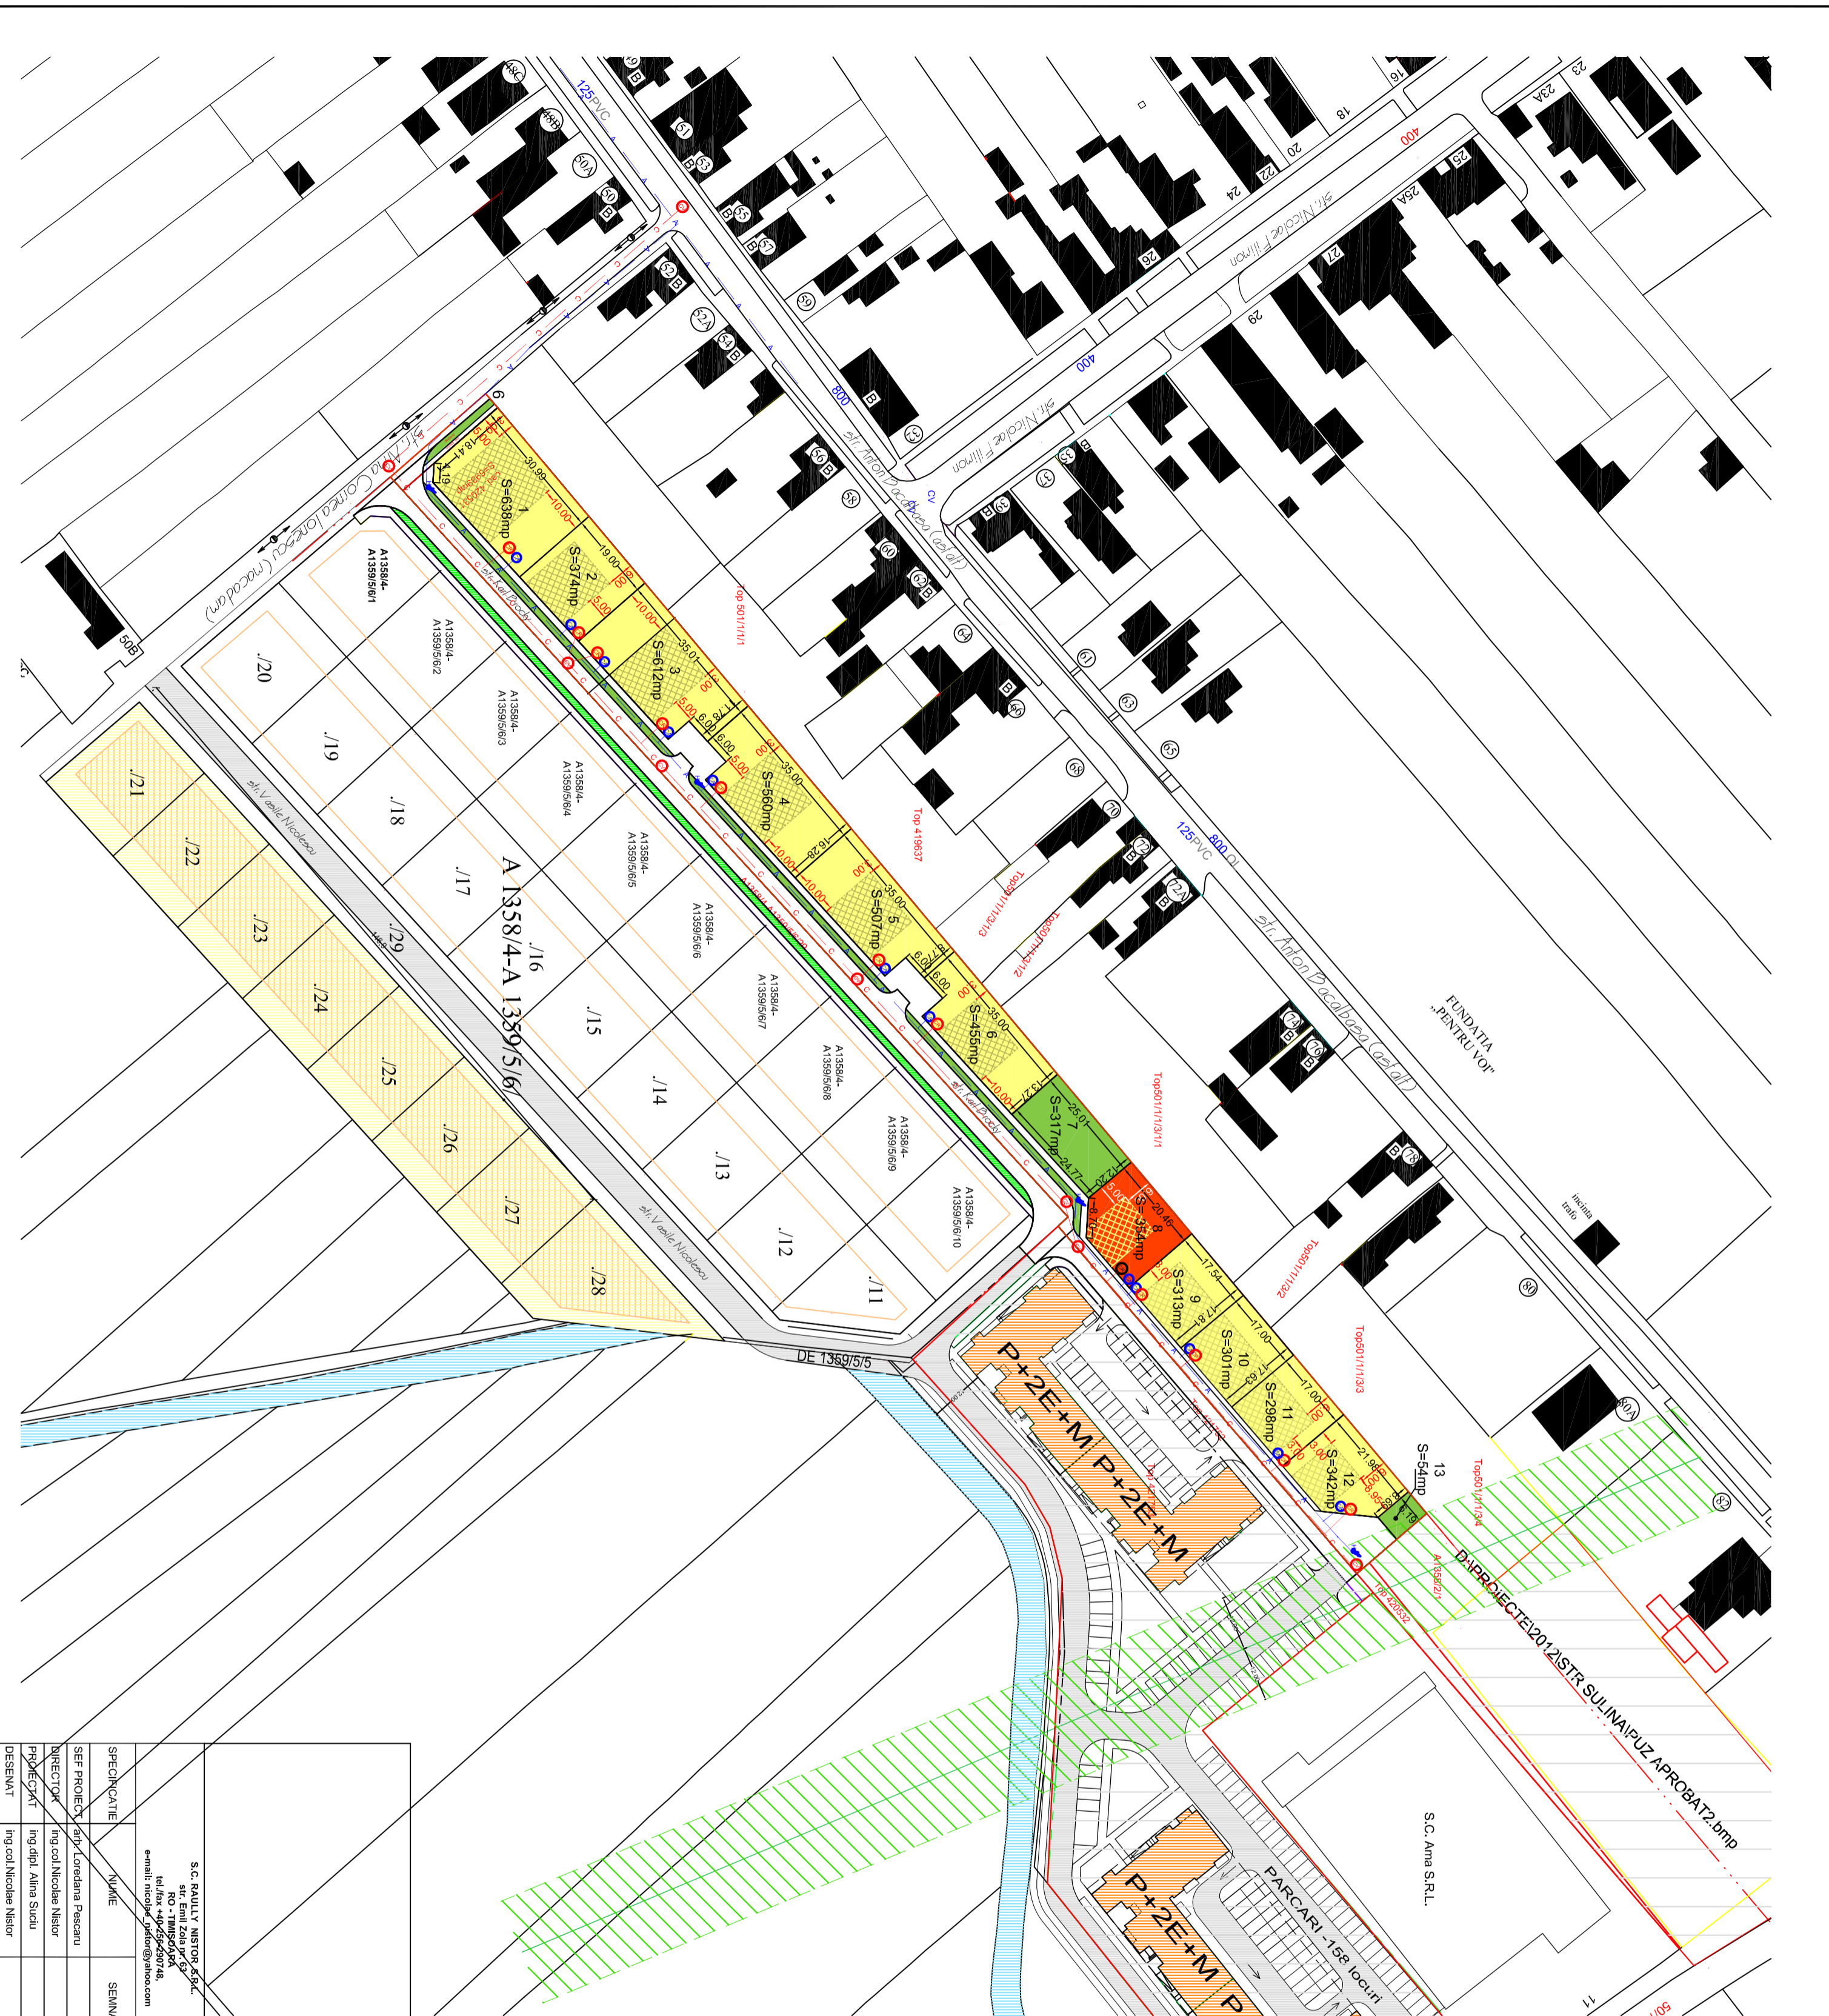

LEGENDA

- LIMITE**
- Limita teren beneficiar propus pentru parcelare
 - Limita parcele existente

ZONIFICARE FUNCTIONALA

- Locuinte propuse regim de inaltime D+P+1
- Dotari si servicii publice propuse regim de inaltime D+P+1
- Zona de locuinte familiale propusa prin PUZ aprobat cu HCL 377/2005
- Zona de locuinte colective propuse prin PUZ-uri aprobate
- Locuinte familiale existente, maxim P+1+M
- LEA 20KIV existenta

CAI DE CIRCULATII SI SPATII VERZI

- Spatii verzi amenajate propuse prin PUZ
- Spatii verzi propuse prin documentatii de urbanism aprobate anterior PUZ
- Canal ANIF existent
- Drumuri propuse cu prospect 9m si 12m
- Drumuri propuse prin documentatii de urbanism aprobate anterior PUZ
- Acces auto pe parcela
- Carnin de vizitare
- Carnin racord
- Carnin apometru
- Relea apa
- Relea canal
- Hidrant

<p>S.C. RAULUY NISTOR S.R.L. str. Emil Zola nr. 67 tel: 0356-449560/78 e-mail: nicodan_rauluy@yahoo.com</p>		<p>Beneficiar: CHIRICI ALEXANDRU CHIRICI MARIA ELENA</p>		<p>Nr. proiect: 223/2012</p>	
<p>SEF PROIECT: Ing. Loredana Pescaru</p>	<p>ING. EMIL ZOLA</p>	<p>SEMNAL TURA</p>	<p>Scara: 1:1000</p>	<p>Proiect: P.U.Z. LOCUINTE SI DOTARI TIMISOARA, str. Sulina 19-21</p>	<p>Faza: PUZ</p>
<p>PROIECTANT: Ing. dipl. Alina Suciu</p>	<p>ING. COLI NICOLAE NISTOR</p>	<p>DATA: Septembrie 2013</p>	<p>PROIECTANT: Ing. dipl. Alina Suciu</p>	<p>Titlu planșă: ECHIPARE EDILITARA</p>	<p>Rev.: Planșă: 04</p>
<p>DESENIANT: Ing. col. Nicolae Nistor</p>	<p>ING. COLI NICOLAE NISTOR</p>	<p>420x594</p>	<p>ING. COLI NICOLAE NISTOR</p>	<p>420x594</p>	<p>04</p>