


# PLAN CU CARACTER DIRECTOR PALTIM - ZONA SOLECTRON

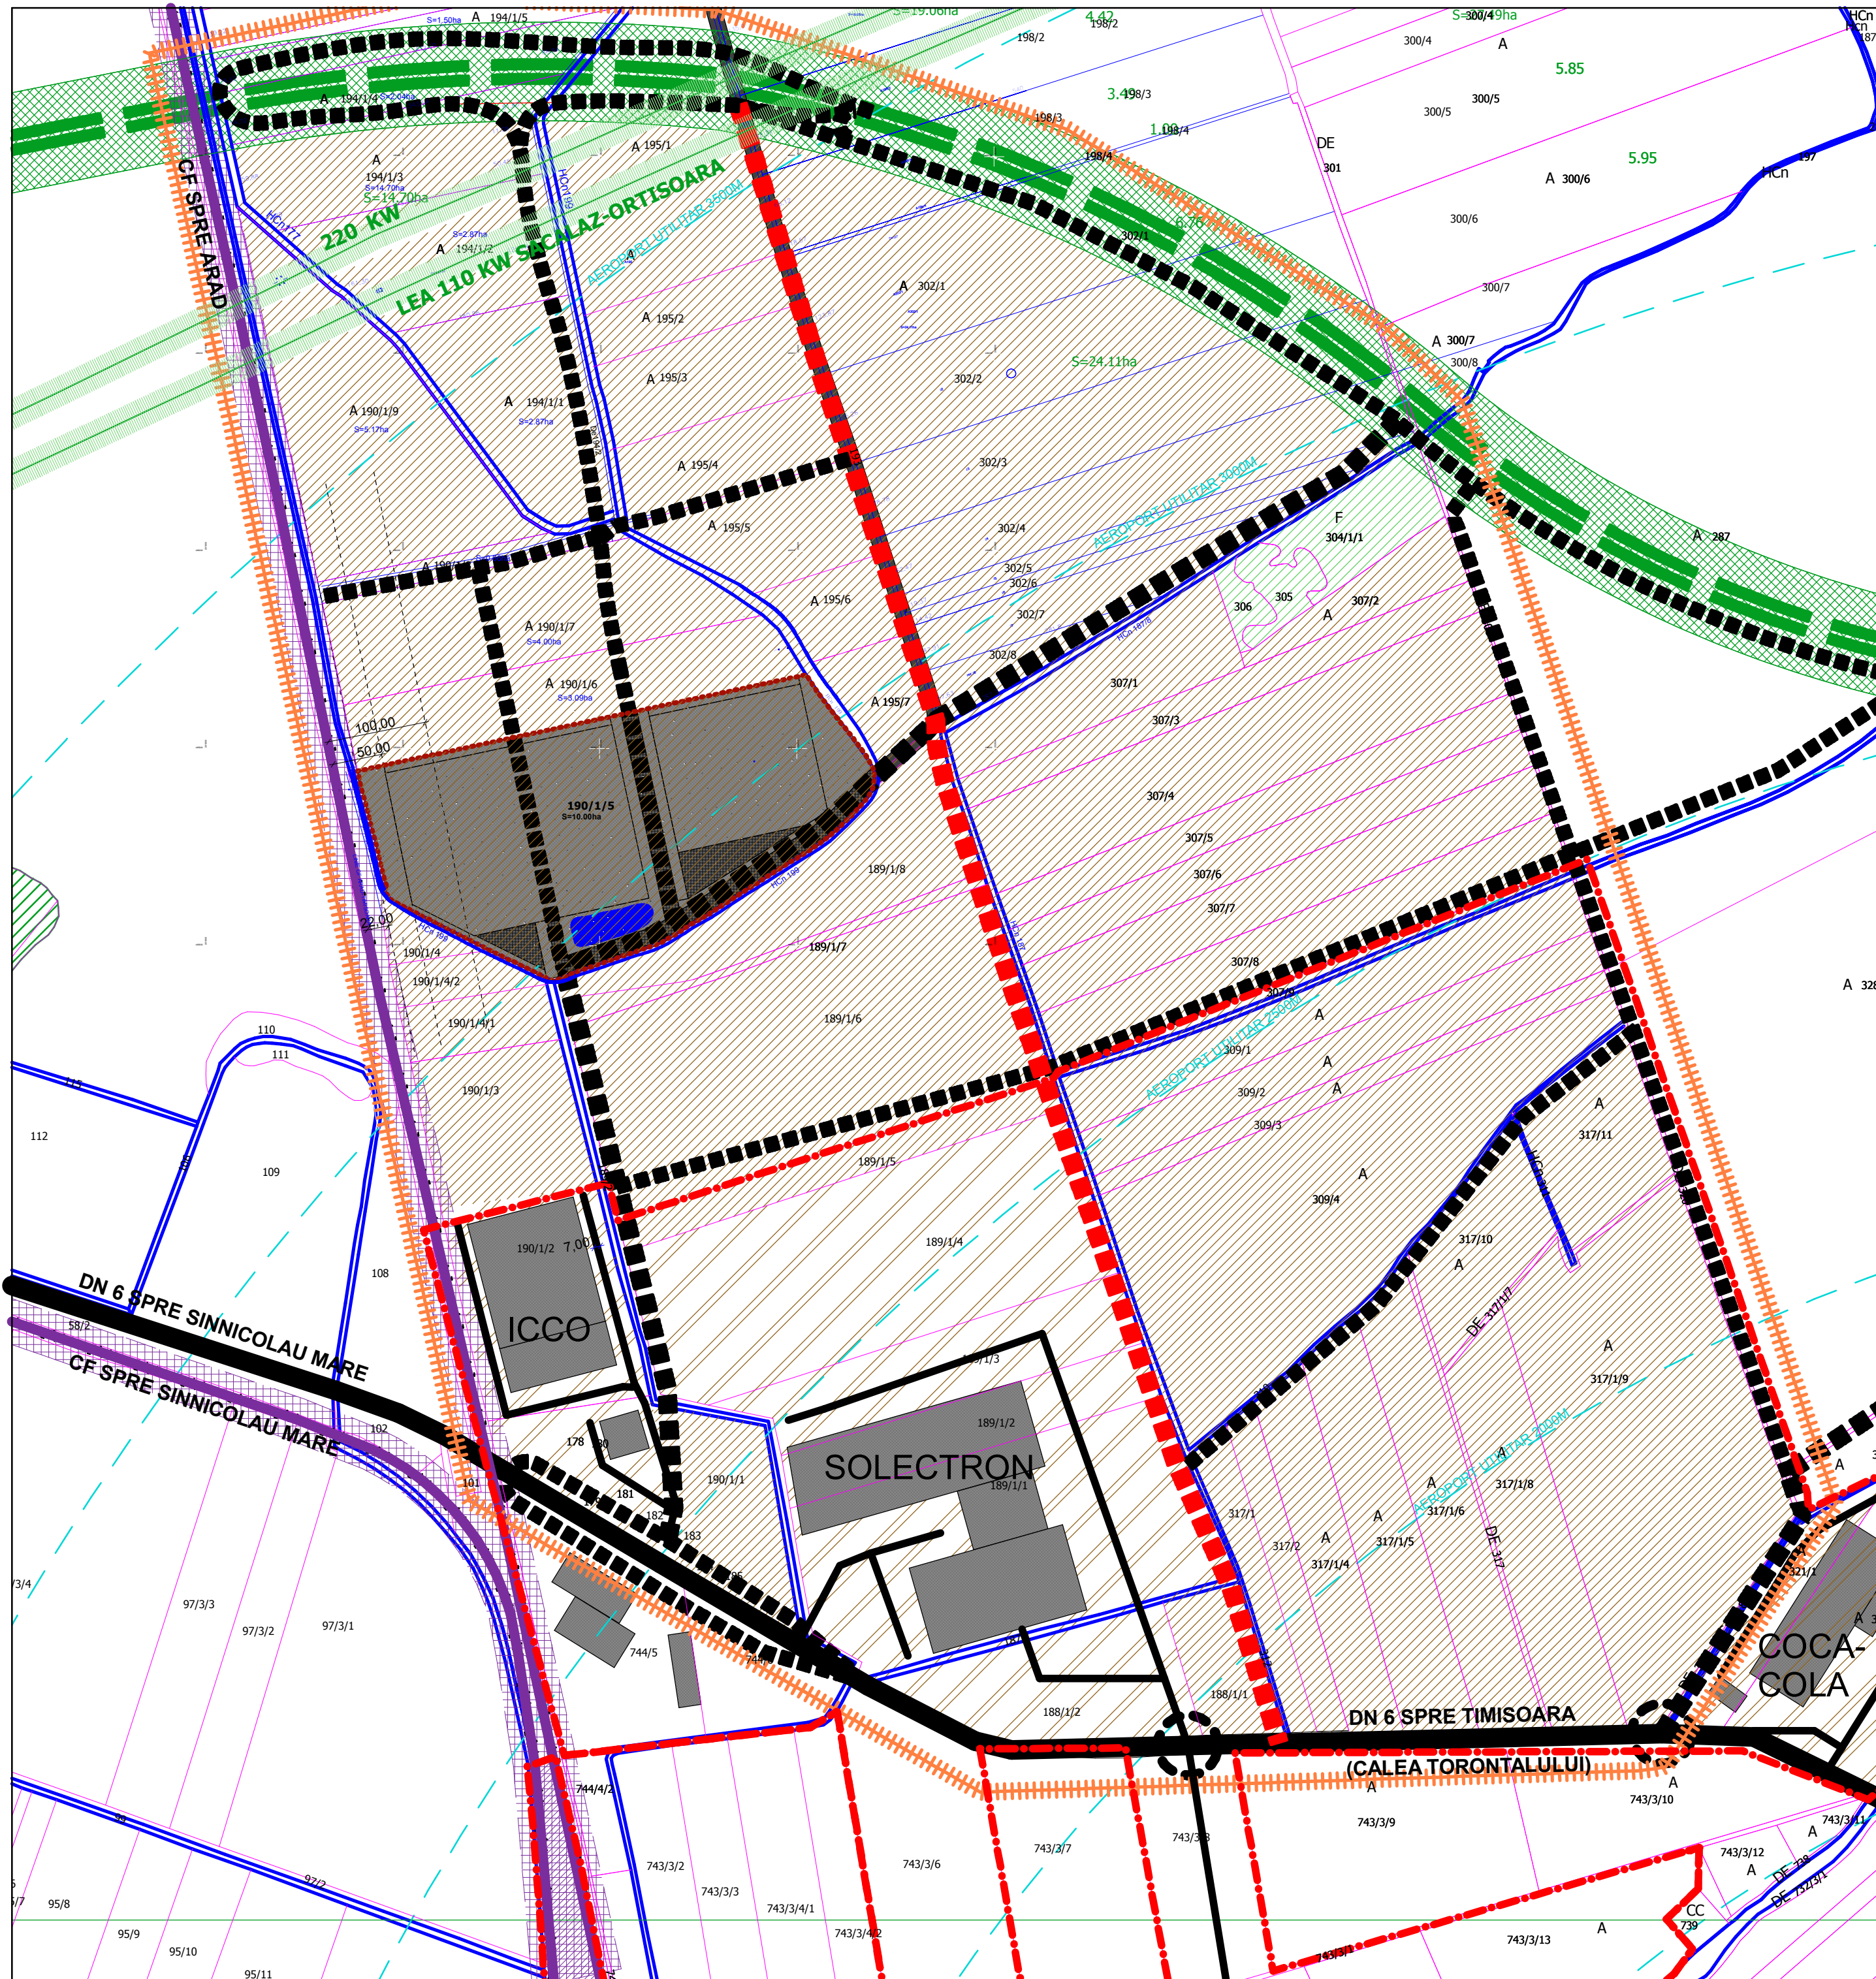

- ### LEGENDA
- PARCELA CARE A GENERAT P.U.Z.
  - LIMITA ZONA STUDIATA
  - LIMITA INTRAVILAN MUNICIPIUL TIMISOARA
  - LIMITA TERITORIU ADMINISTRATIV MUN. TIMISOARA
  - DRUM NATIONAL
  - STRAZI EXISTENTE SECUNDARE / INTERIOARE PARCELELOR
  - CAI FERATE ELECTRIFICATE
  - CENTURA TIMISOAREI - INEL V. PROPUIS
  - INTERESECTII CU GIRATIE PROPUSE
  - TRAMA STRADALA MAJORA PROPUISA
  - STRAZI SECUNDARE PROPUSE
  - STRAZI PRIVATE / INTERIOARE PARCELELOR PROPUSE
  - STRAZI MAJORE PROPUSE CU POSIBILITATI DE TRANSPORT IN COMUN SI CU POSIBILITATI DE AMPLASARE A OBIECTIVELOR DE UTILITATE PUBLICA
  - LEA 220/110 KW / LEA 20 KW CU ZONA DE PROTECTIE (27M/18M)
  - CANALE DE DESECARE
  - ZONA DE PROTECTIE INEL IV. (50M) / CALE FERATA (22M)
  - ZONE VERZI / UNITATI AGRICOLE
  - ZONA PROPUISA PENTRU PRODUCTIE SI DEPOZITARE
  - ZONA EDIFICATA - PRODUCTIE SI DEPOZITARE

		<b>S.C. ARCHAEOUS s.r.l.</b> Timisoara 300575, str. Mihail Jora nr.1, tel / fax +40-256-288549, e-mail: archaeusoffice@yahoo.com		BENEFICIAR: S.C. PALTIM S.A. si BODEA STEFAN	
SPECIFICATIE: _____ SEF PROIECT: arh. Marius MICLAUS PROIECTAT: arh. VARDAY Zsolt DESENAT: arh. VARDAY Zsolt		SEMNATURA: _____ SCARA: 1:5000 DATA: iunie 2008		PROIECT NR.: 51/2006 PROIECT: P. U. Z. PALTIM - ZONA SOLECTRON (DN 6), Timisoara, calea Torontalului nr.top A190/1/5 OBIECT: TERITORIU PLANSA: PLAN CU CARCTER DIRECTOR NR.PLANSA: A-02	