

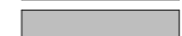







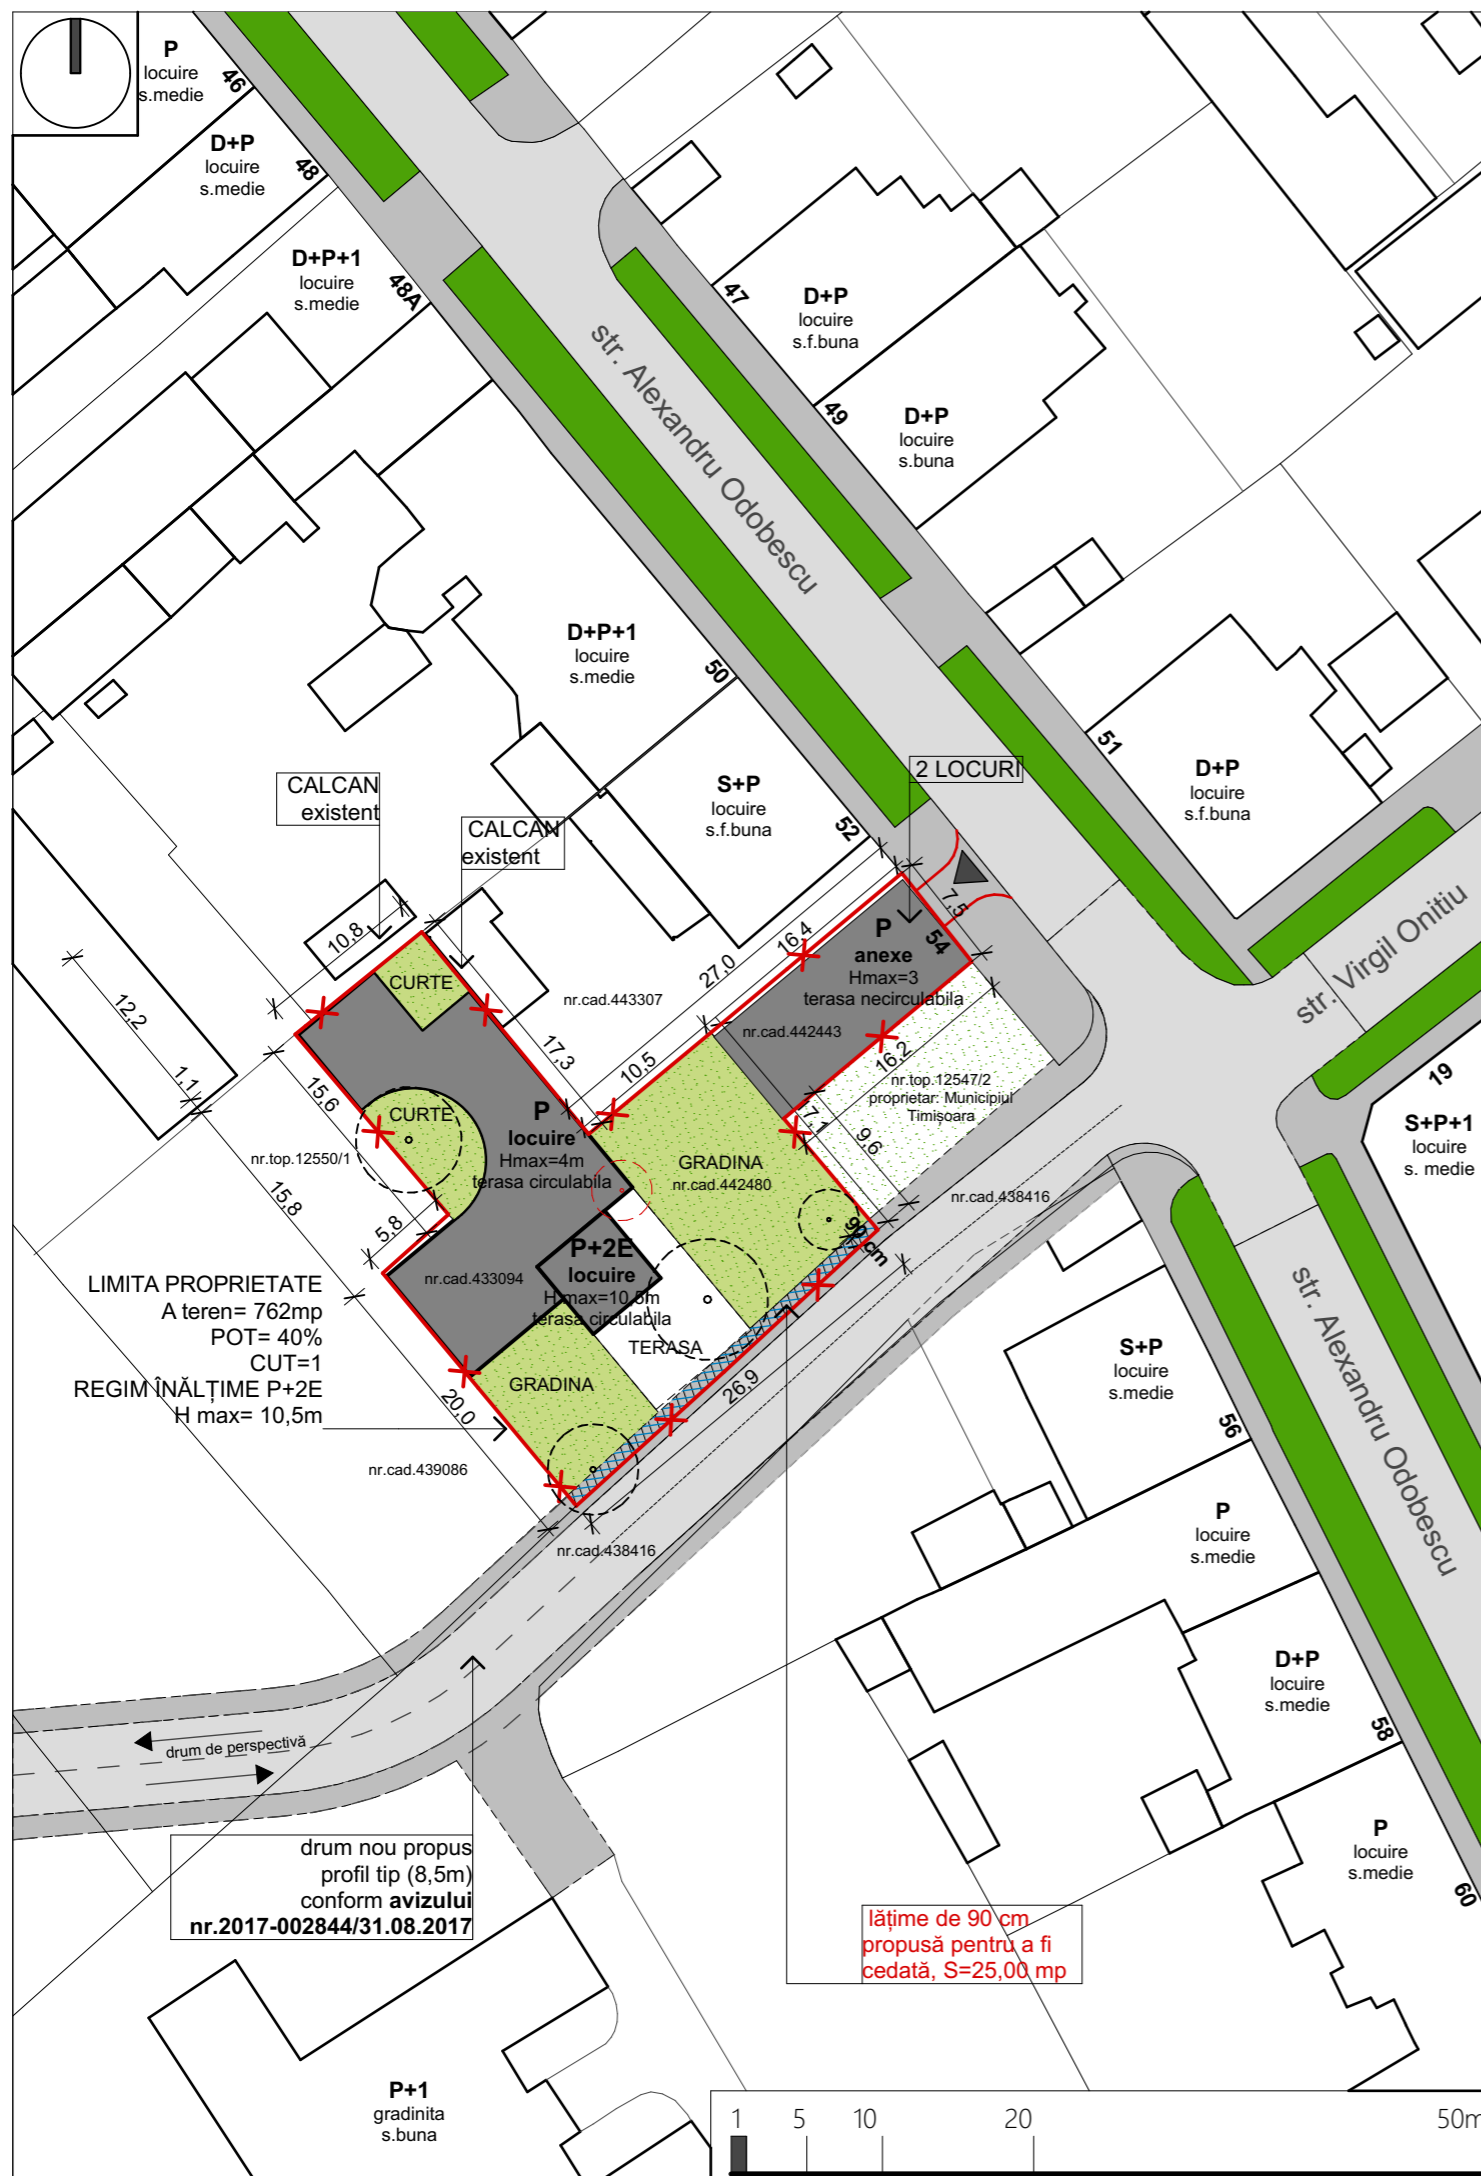



PLAN URBANISTIC DE DETALIU

CONSTRUIRE LOCUINTA UNIFAMILIALA P+2E
STRADA ODOBESCU nr.54, MUN. TIMISOARA
CF nr.433094, CF nr. 442443, CF nr. 442480

LEGENDA

-  limita de proprietate studiata
-  circulatie auto
-  circulatie pietonala
-  teren viran
-  spatiu verde existent in spatiul public
-  construcții existente înscrise în CF
-  teren în proprietate privată a persoanelor fizice, ce se va trece cu titlu gratuit în proprietatea municipalității la data execuției străzii conform avizului nr.DT2017-002844/31.08.2017
-  acces auto și pietonal
-  NUC existent- propus spre pastrare
-  NUC existent- propus spre taiere



Specialist RUR	arh. Razvan Negrisanu			
Verificator / expert	Nume	Semnatura	Cerinta	Referat / Expertiza Nr. / Data
 S.C. RD Sign S.R.L. Timisoara, Str. Vulturilor nr. 14 Reg. Com. J35/4590/1992 C.U.I. 3981516 Tel. 40/0722624862 E-mail: studio@rdsign.ro				
	Nume	Semnatura	Scara:	Beneficiar: JICHICI CIPRIAN și GOIDACI GABRIELA
Sef proiect	arh. Răzvan Negrișanu		1:500	Denumire: Construire locuință unifamiliala P+2E
Proiectat	arh. Răzvan Negrișanu		A3	Adresa: Timisoara, str. Odobescu, nr.54 CF nr.433094, CF nr. 442443, CF nr. 442480
Desenat	arh. Ramona Izvernari		Data: Martie 2018	PUD
				MOBILARE
				Proiect nr.: 196/JCH/17
				05.1.A