



PLAN URBANISTIC DE DETALIU


CONSTRUCTIE PENSIUNE TURISTICA
TIMISOARA, STR. STEFAN CEL MARE , NR. 13, JUD. TIMIS

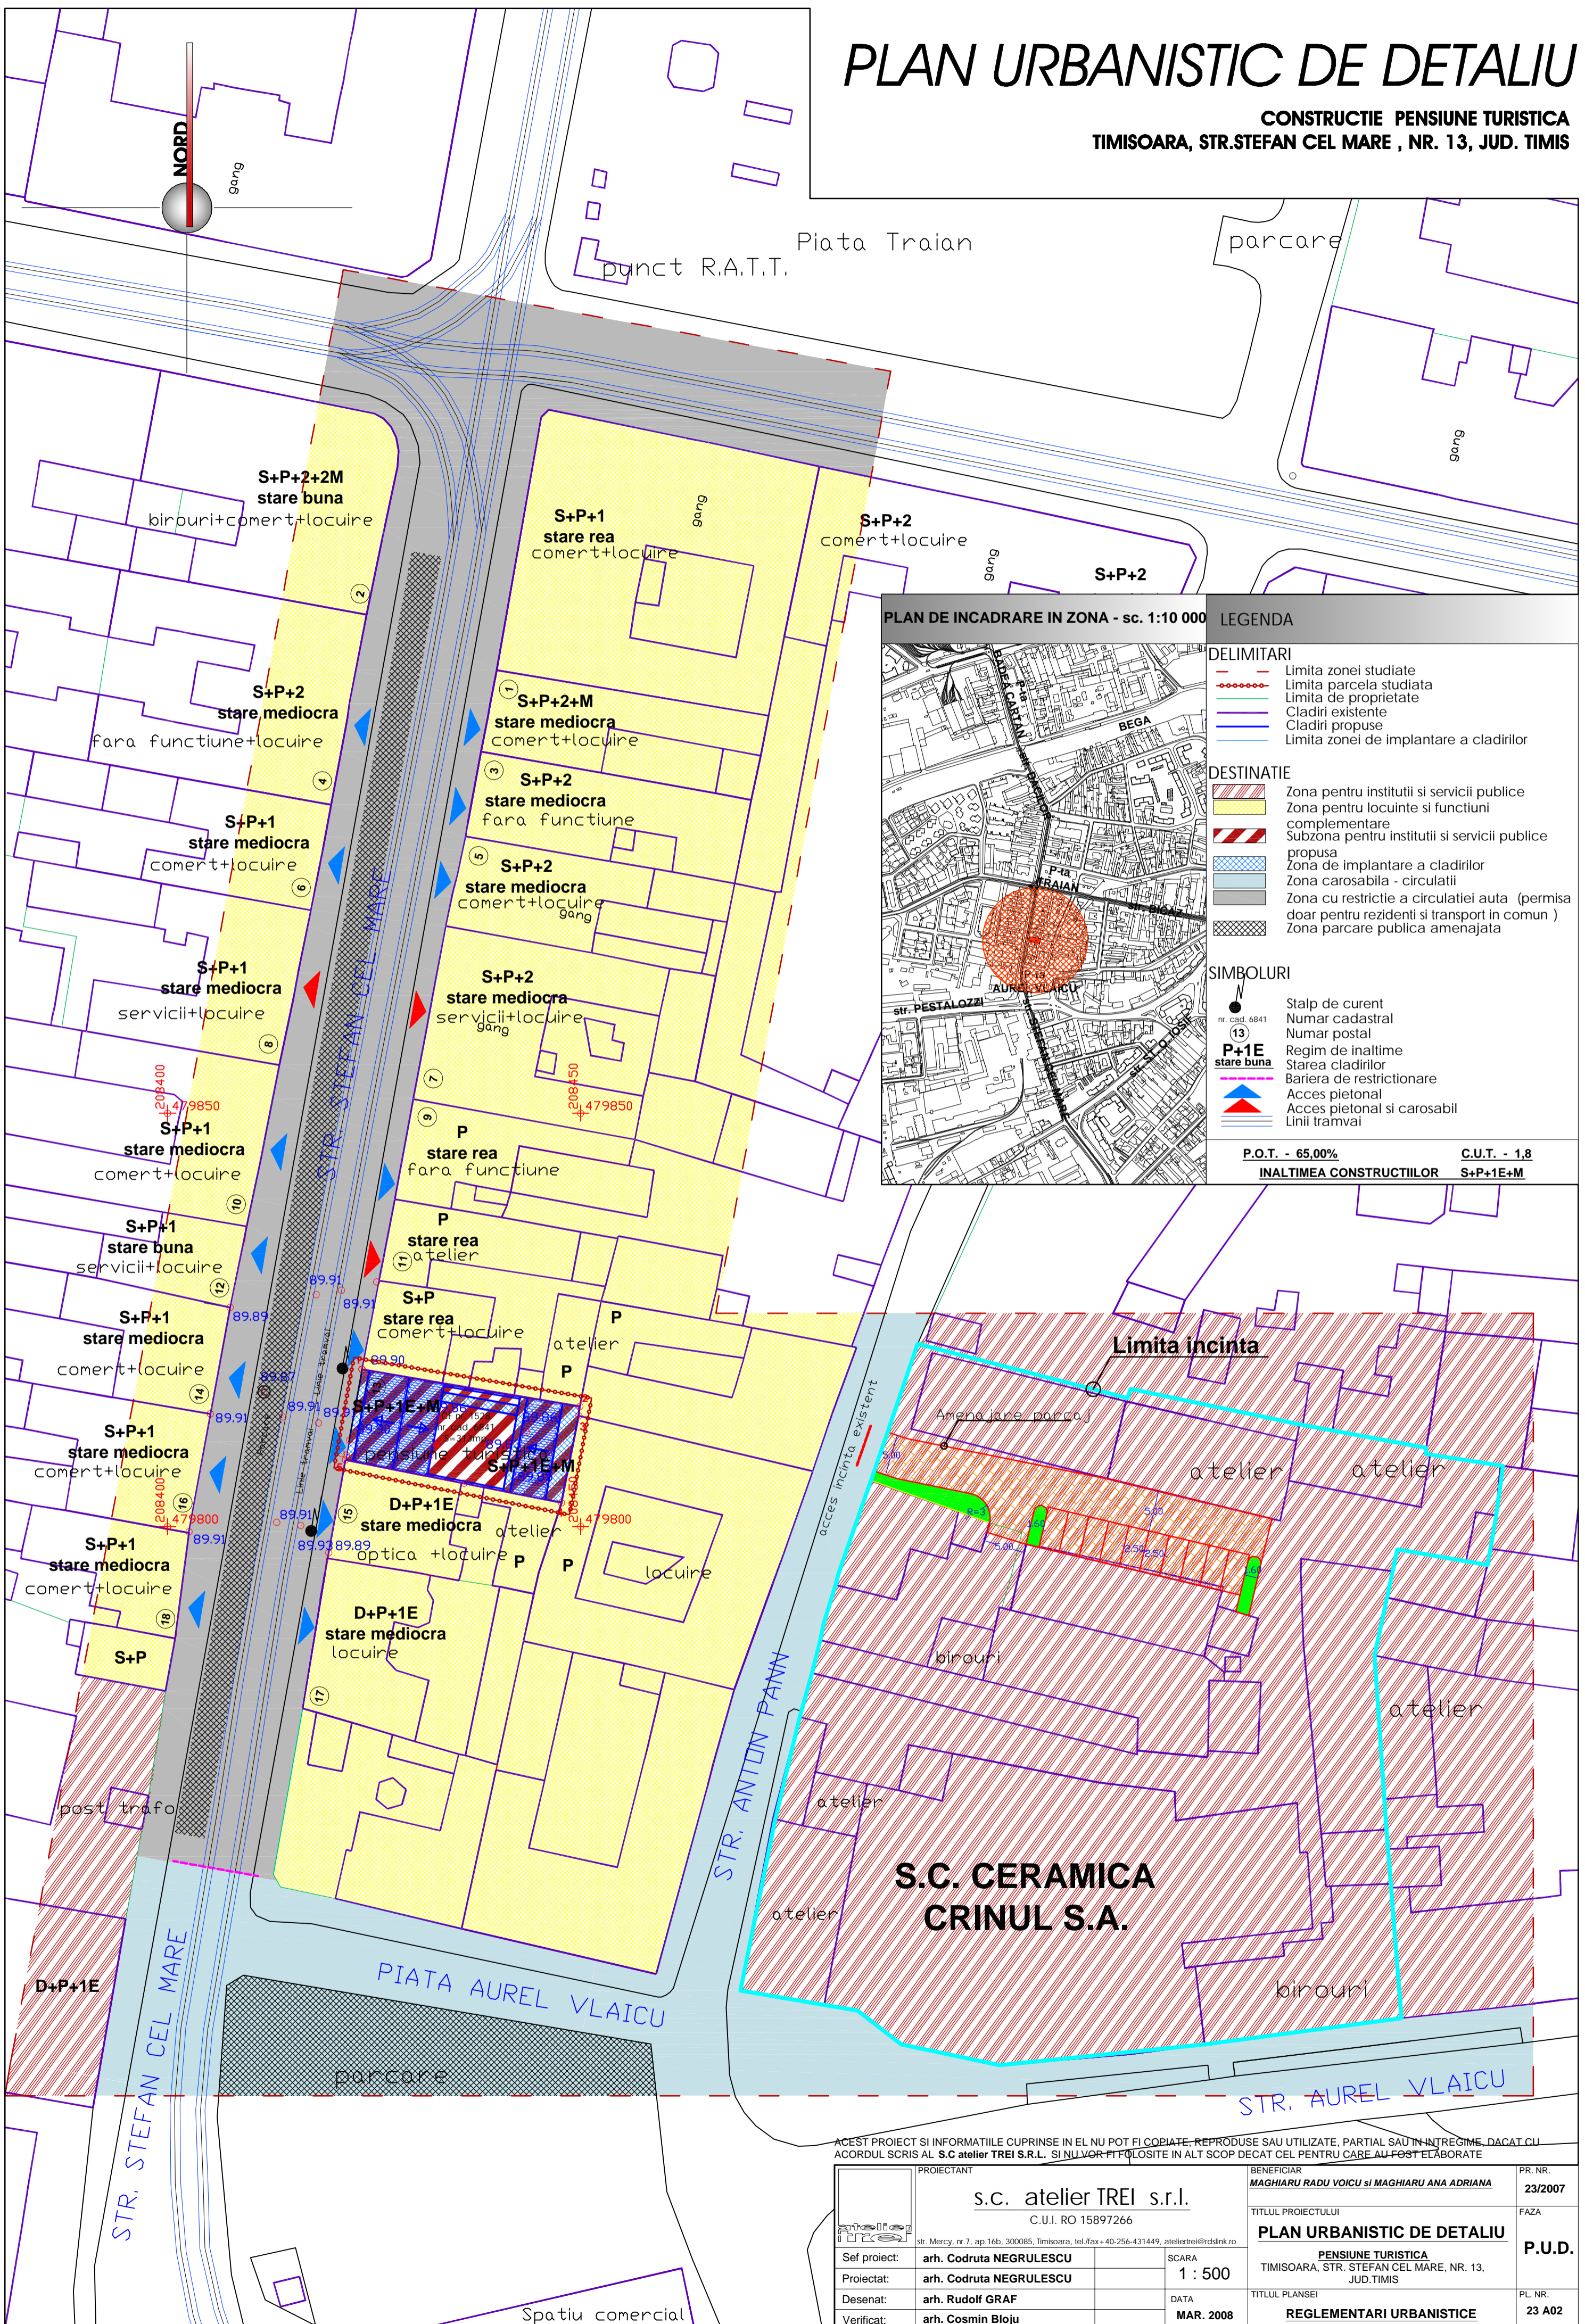

PLAN DE INCADRARE IN ZONA - sc. 1:10 000

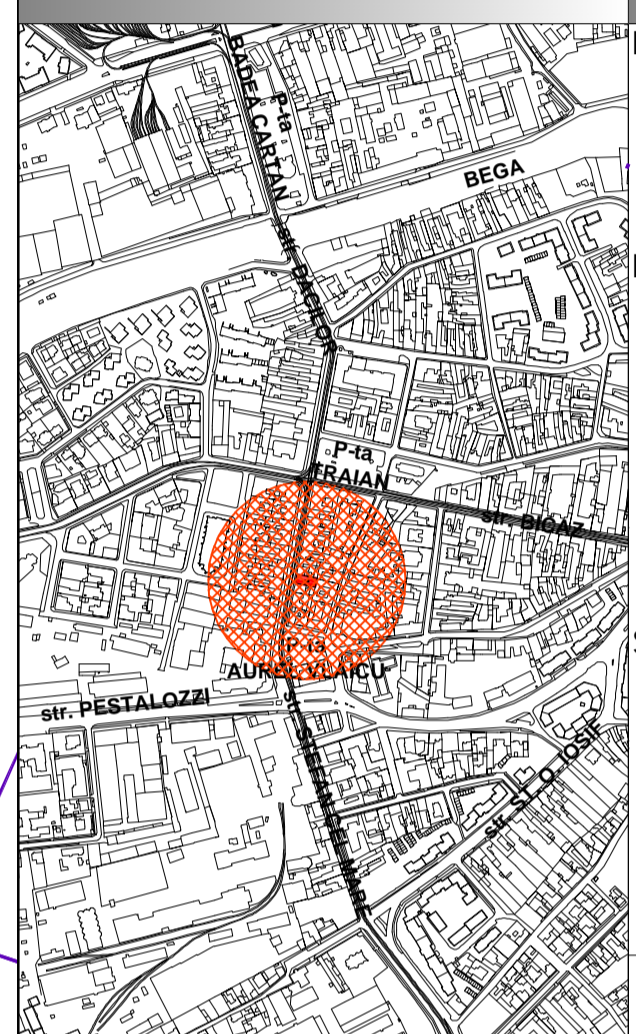

LEGENDA	
DELIMITARI	
	Limita zonei studiate
	Limita parcela studiata
	Limita de proprietate
	Cladiri existente
	Cladiri propuse
	Limita zonei de implantare a cladilor
DESTINATIE	
	Zona pentru institutii si servicii publice
	Zona pentru locuinte si functiuni complementare
	Subzona pentru institutii si servicii publice propusa
	Zona de implantare a cladilor
	Zona carosabila - circulatii
	Zona cu restrictie a circulatiei auto (permisa doar pentru rezidenti si transport in comun)
	Zona parcare publica amenajata
SIMBOLURI	
	Stalp de curent
	Numar cadastral
	Numar postal
	Regim de inaltime
	Starea cladilor
	Bariera de restrictiune
	Acces pietonal
	Acces pietonal si carosabil
	Linii tramvai
P.O.T. - 65,00%	C.U.T. - 1,8
INALTIMEA CONSTRUCTIILOR	S+P+1E+M

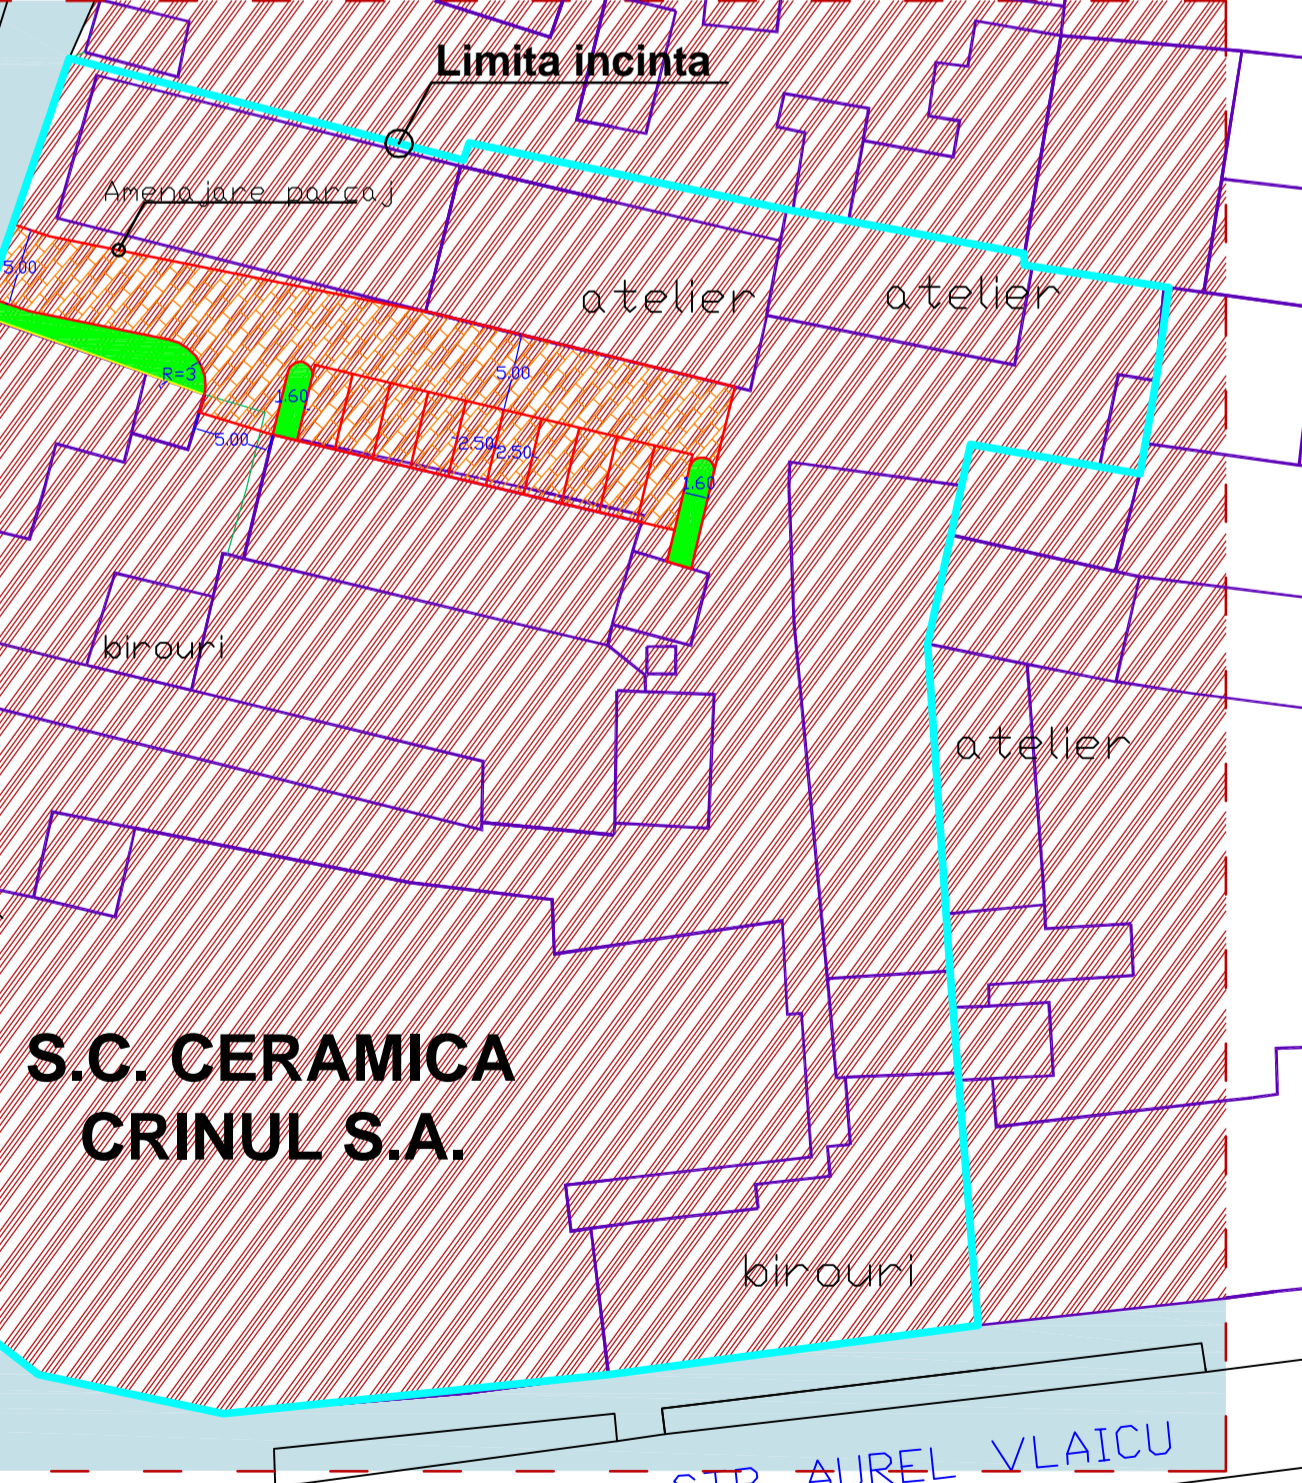

ACEST PROIECT SI INFORMATIILE CUPRINSE IN EL NU POT FI COPIATE, REPRODUSE SAU UTILIZATE, PARTIAL SAU IN INTREGIME, DACAT CU ACORDUL SCRIS AL S.C atelier TREI S.R.L. SI NU VOR FI FOLOSITE IN ALT SCOP DECAT CEL PENTRU CARE AU FOST ELABORATE

PROIECTANT	s.c. atelier TREI s.r.l. C.U.I. RO 15897266		BENEFICIAR	MAGHIARU RADU VOICU si MAGHIARU ANA ADRIANA	PR. NR.	23/2007
Sef proiect:	arh. Codruta NEGRULESCU	SCARA	TITLUL PROIECTULUI		FAZA	
Proiectat:	arh. Codruta NEGRULESCU	1 : 500	PLAN URBANISTIC DE DETALIU		P.U.D.	
Desenat:	arh. Rudolf GRAF	DATA	PENSIUNE TURISTICA		PL. NR.	
Verificat:	arh. Cosmin Bloju	MAR. 2008	TIMISOARA, STR. STEFAN CEL MARE, NR. 13, JUD. TIMIS		23 A02	
			TITLUL PLANSEI		REGLEMENTARI URBANISTICE	