
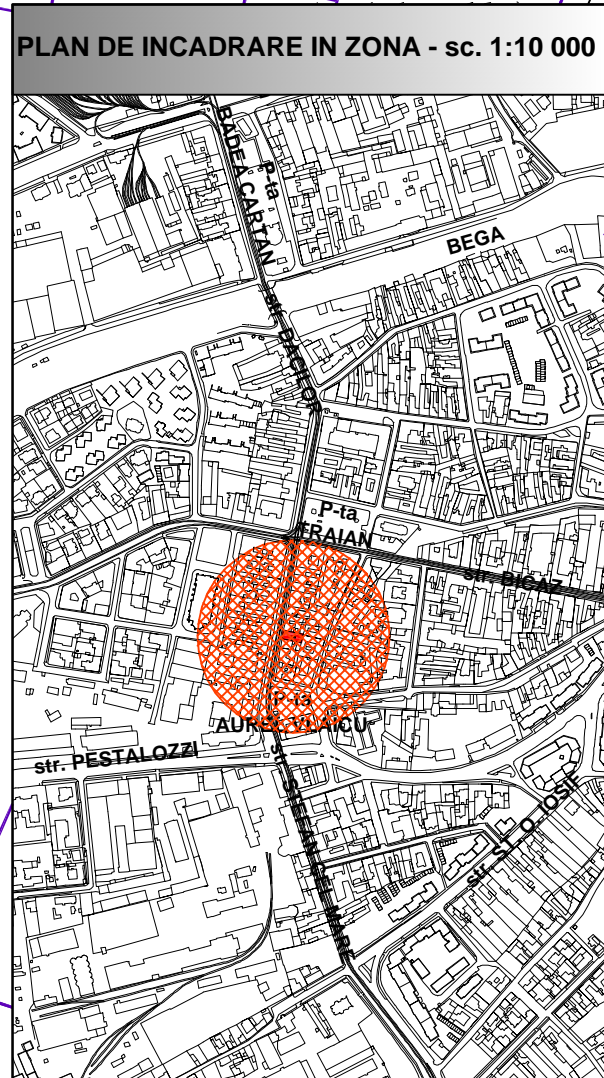


PLAN URBANISTIC DE DETALIU

CONSTRUCTIE PENSIUNE TURISTICA
TIMISOARA, STR. STEFAN CEL MARE, NR. 13, JUD. TIMIS

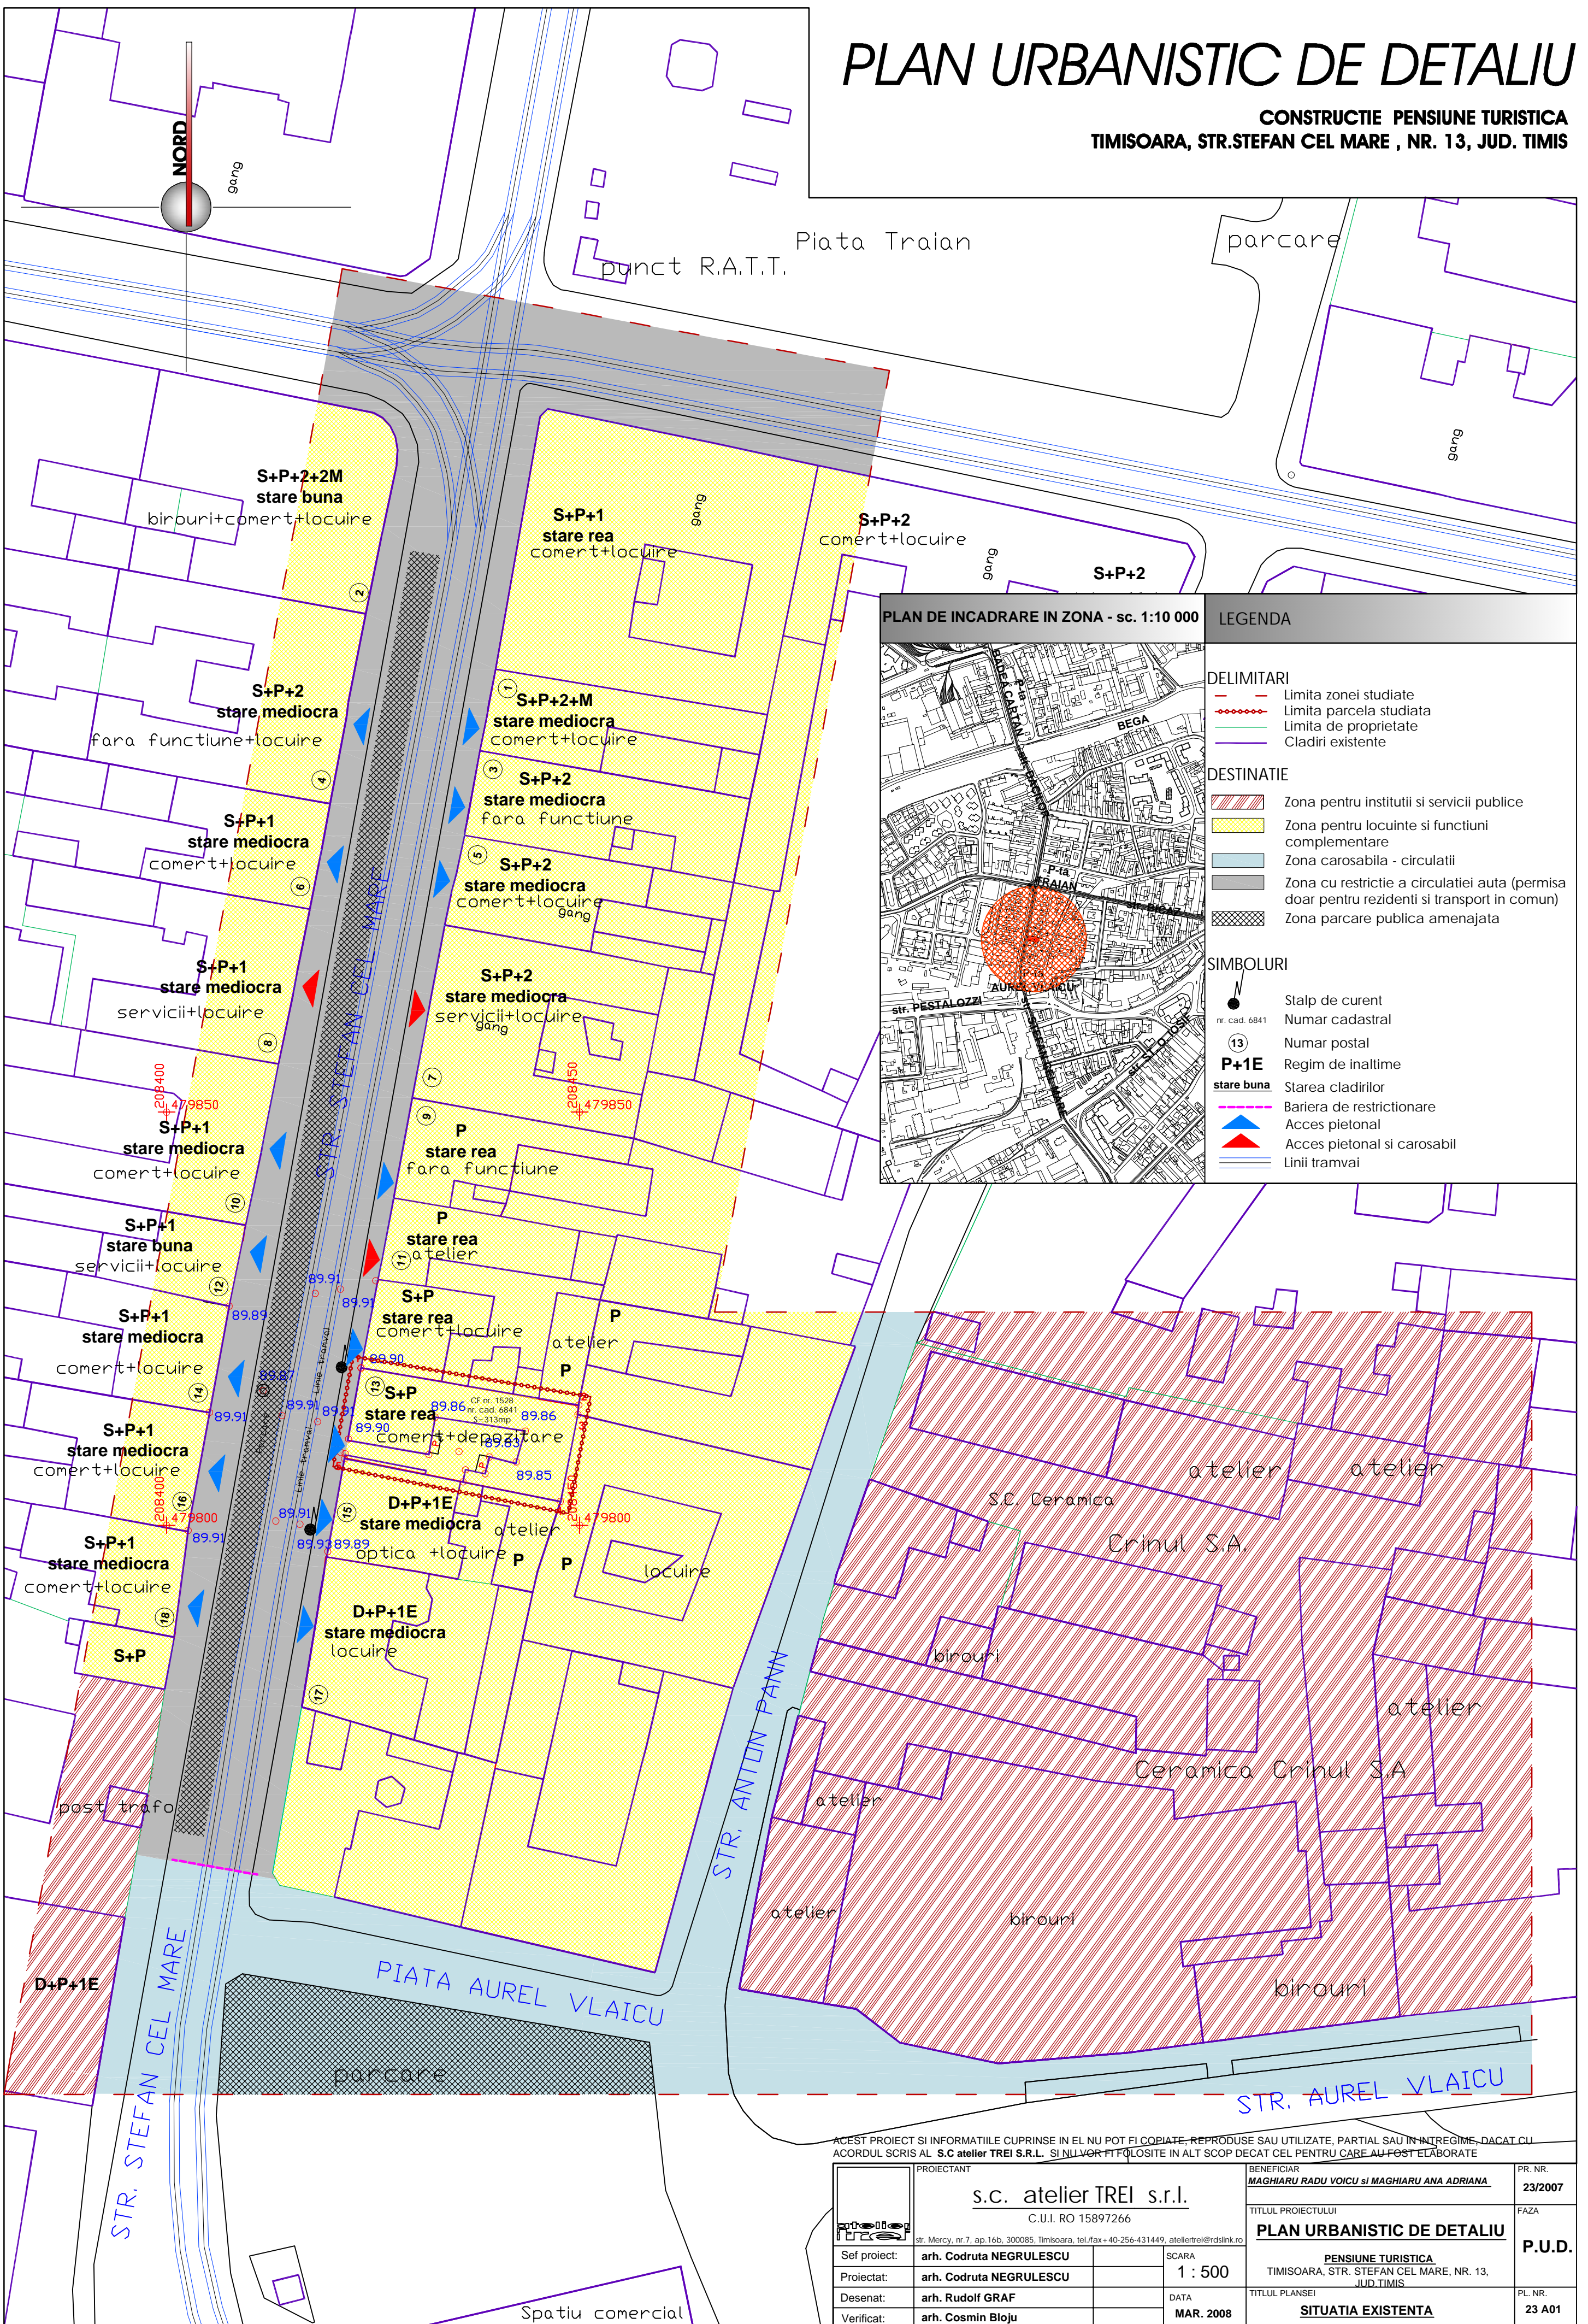

LEGENDA	
DELIMITARI	
	Limita zonei studiate
	Limita parcela studiată
	Limita de proprietate
	Cladiri existente
DESTINATIE	
	Zona pentru institutii si servicii publice
	Zona pentru locuinte si functiuni complementare
	Zona carosabila - circulatii
	Zona cu restrictie a circulatiei auto (permisa doar pentru rezidenti si transport in comun)
	Zona parcare publica amenajata
SIMBOLURI	
	Stalp de curent
	Numar cadastral
	Numar postal
	Regim de inaltime
	Stare buna
	Bariera de restrictiune
	Acces pietonal
	Acces pietonal si carosabil
	Linii tramvai

ACEST PROIECT SI INFORMATIILE CUPRINSE IN EL NU POT FI COPIATE, REPRODUSE SAU UTILIZATE, PARTIAL SAU IN INTREGIME, DACAT CU ACORDUL SCRIS AL S.C atelier TREI S.R.L. SI NUNCA FIDELOSITE IN ALT SCOP DECAT CEL PENTRU CARE AU FOST ELABORATE			
PROIECTANT s.c. atelier TREI s.r.l. C.U.I. RO 15897266		BENEFICIAR MAGHIARU RADU VOICU SI MAGHIARU ANA ADRIANA	
Titlu proiect: arh. Codruta NEGRULESCU		PR. NR. 23/2007	
Proiectat: arh. Codruta NEGRULESCU		FAZA	
Desenat: arh. Rudolf GRAF		PLAN URBANISTIC DE DETALIU	
Verificat: arh. Cosmin Bloju		P.U.D.	
SCARA 1 : 500		TITLUL PLANSEI SITUATIA EXISTENTA	
DATA MAR. 2008		PL. NR. 23 A01	